


LIVELLETTE

L=6.22m
i=4.74%
Δh=0.29m

L=122.91m
i=0.00%
Δh=0.00m


L=8.65m
R=182.49m

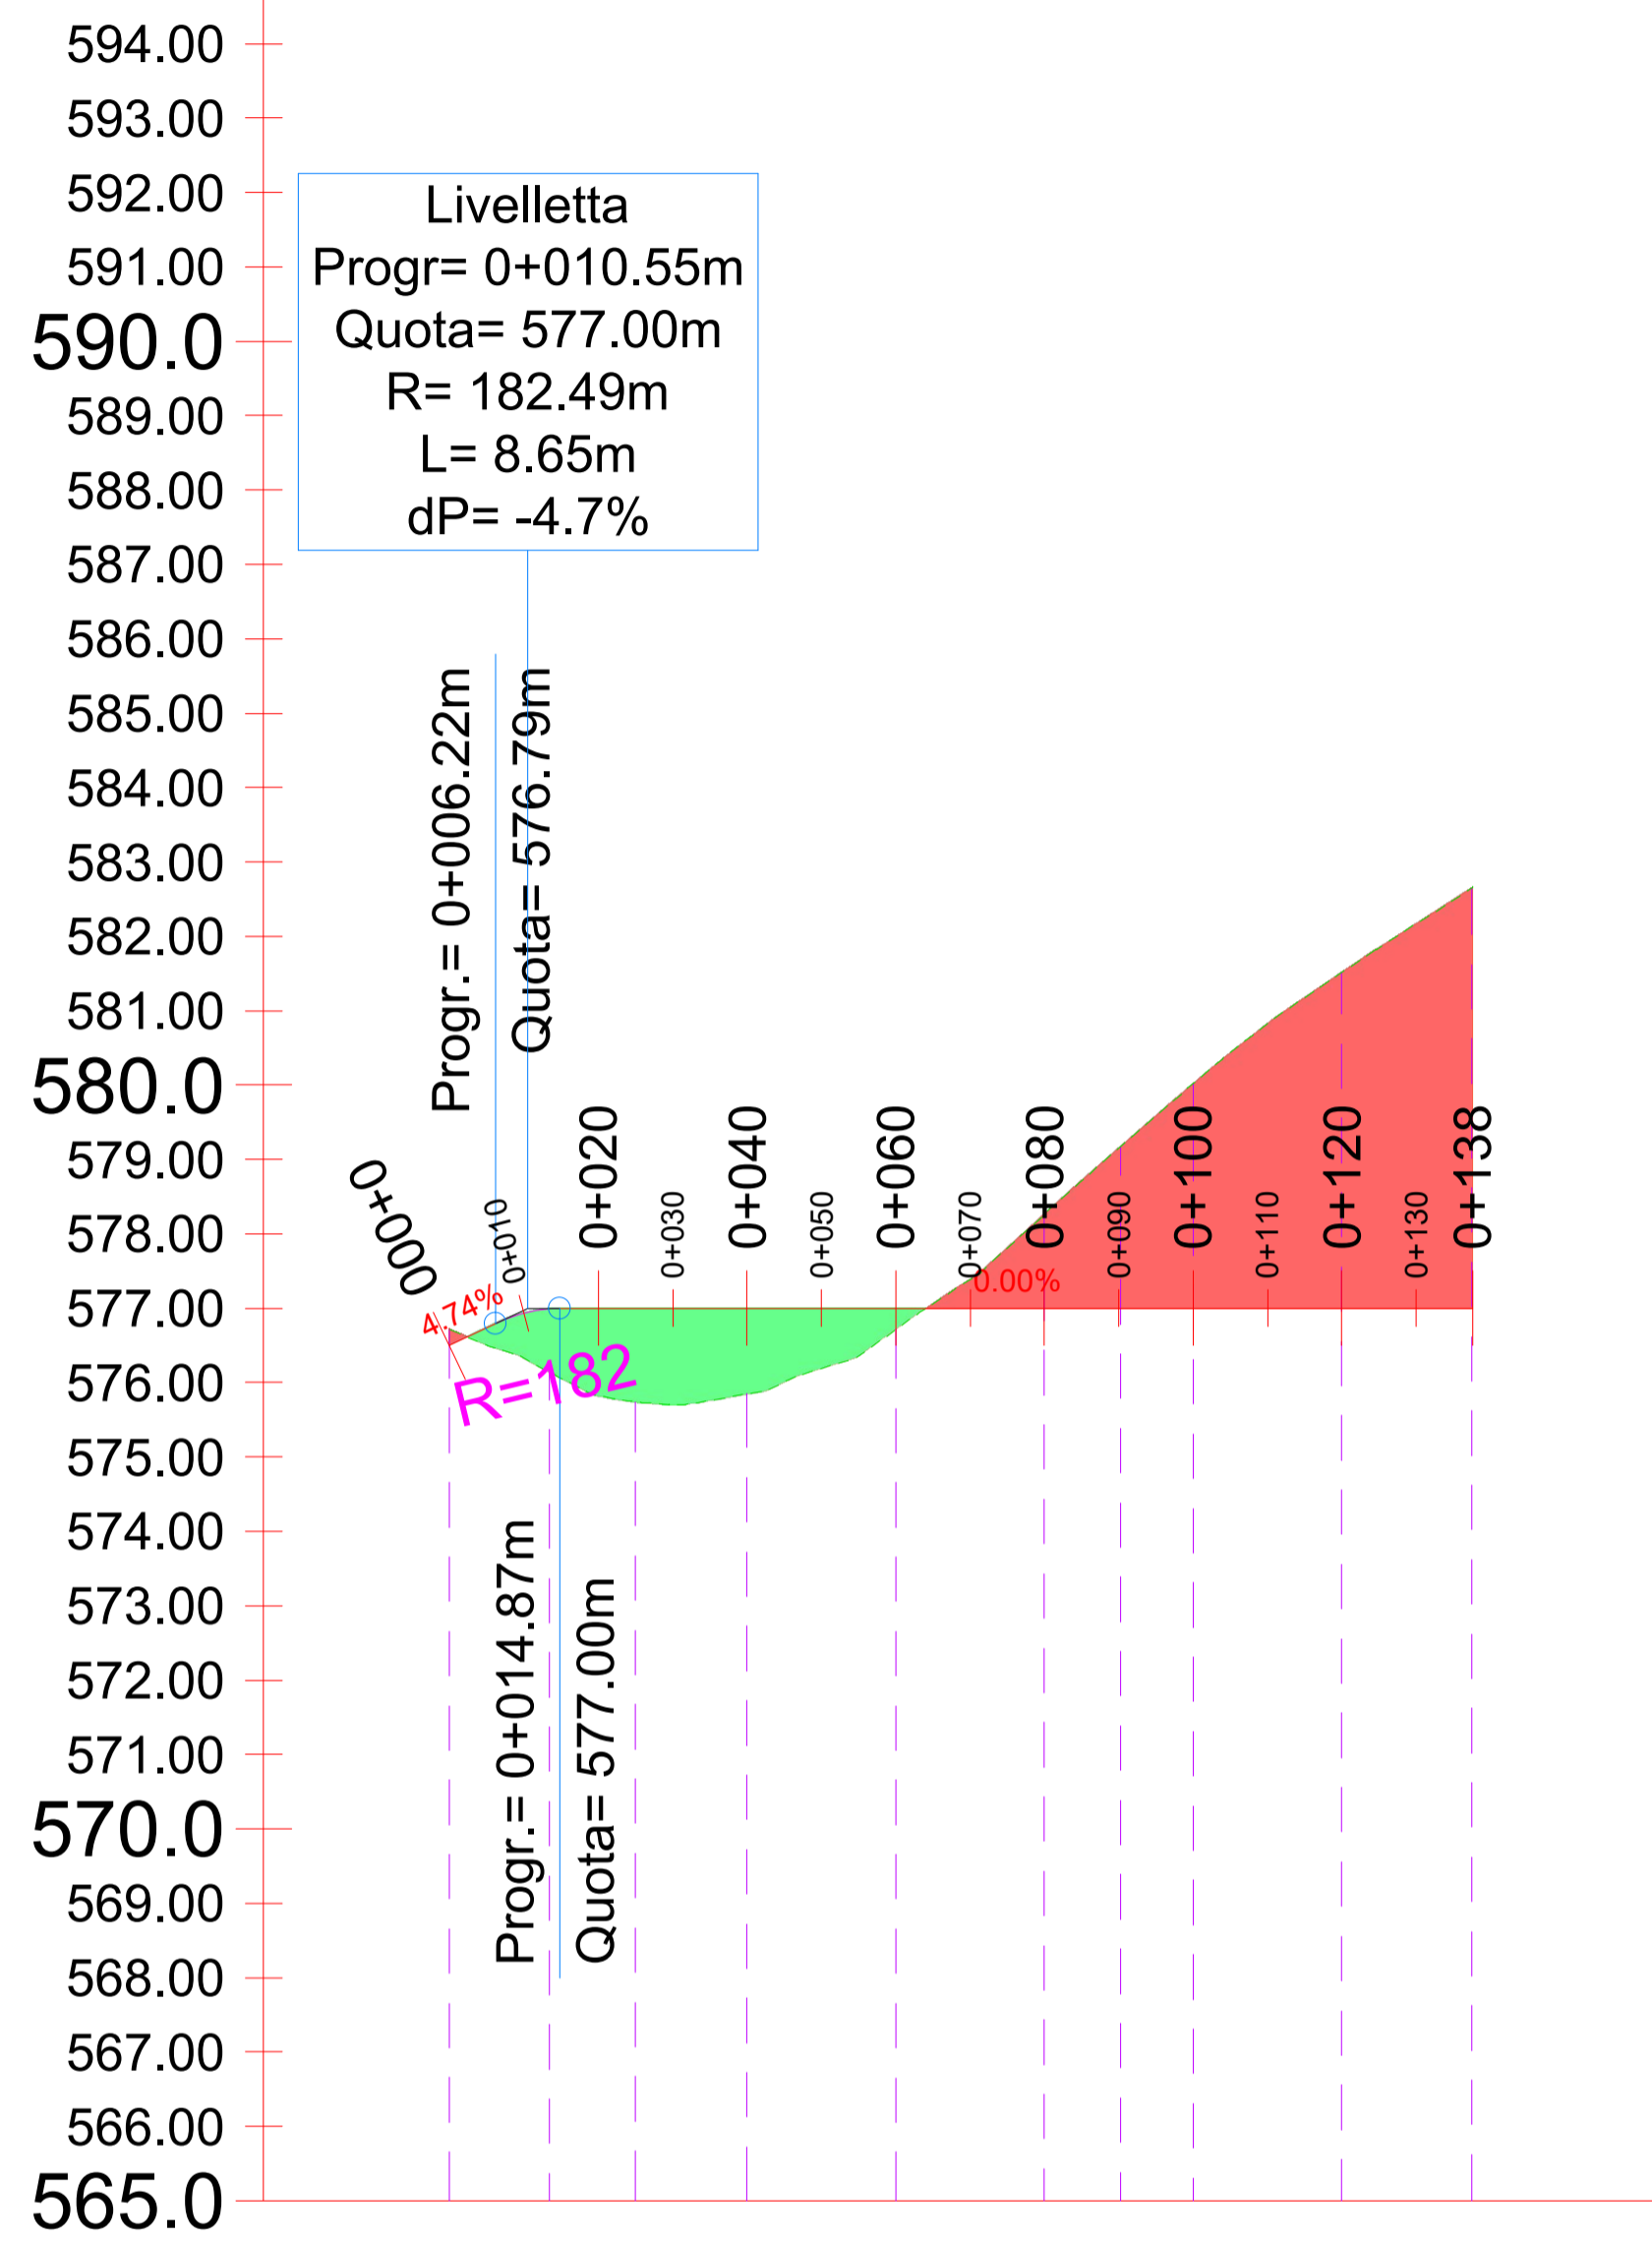

Profilo: Asse 1 SDA
Scala : 1000:100
Q.Rif. : 565.00

LIVELLETTE

L=48.13m
i=0.00%
Δh=0.00m

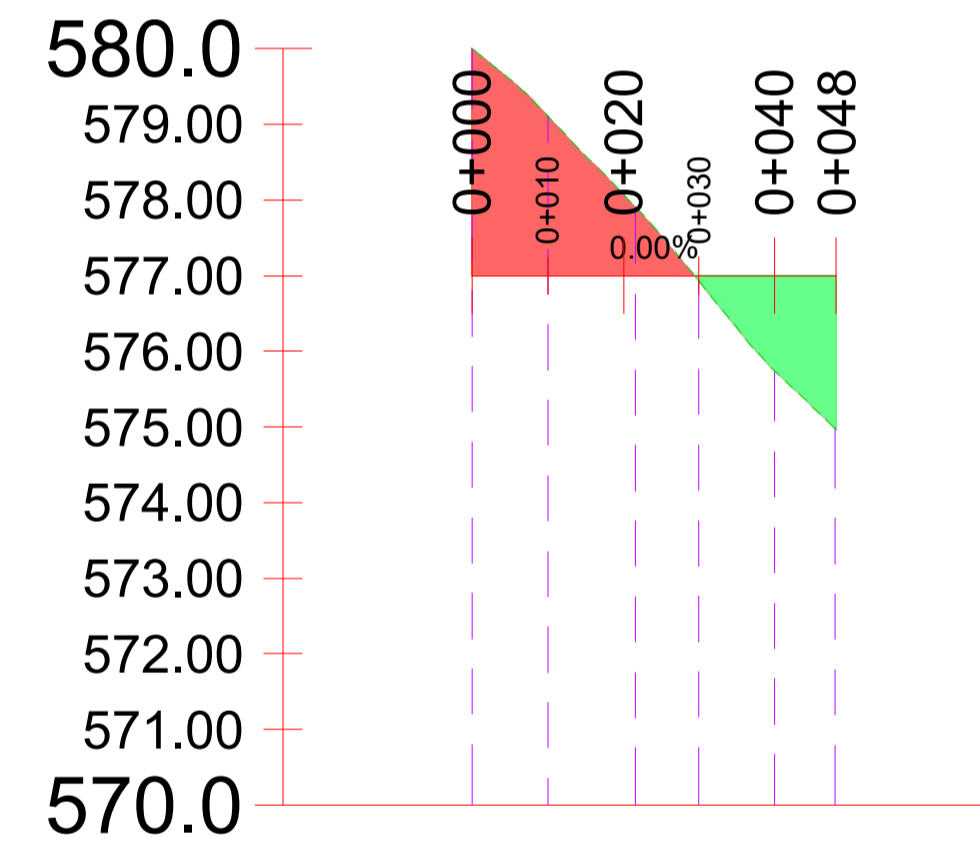

Profilo: Asse 2 SDA
Scala : 1000:100
Q.Rif. : 570.00

NUMERO SEZIONE	1	2	3	4	5	6	7	8	9	10
DISTANZE PROGRESSIVE	0+000.00	0+013.45	0+025.00	0+040.00	0+062.00	0+080.00	0+090.24	0+100.00	0+120.00	0+137.43
DISTANZE PARZIALI		13,45	11,55	15,00	20,00	20,00	10,24	9,76	20,00	17,43
QUOTE PROGETTO	576,50	576,00	577,00	577,00	577,00	577,00	577,00	577,00	577,00	577,00
QUOTE TERRENO	576,71	576,14	575,74	575,85	576,71	576,26	579,17	580,02	581,51	582,64
ANDAMENTO PLANIMETRICO	[Diagram showing planimetric alignment]									
ETTOMETRICHE	00								01	01
DIFFERENZA QUOTE		0,86	1,26	1,15	0,29	-1,26	-2,17	-3,02	-4,51	-5,64

NUMERO SEZIONE	1	2	3	4	5	6
DISTANZE PROGRESSIVE	0+000.00	0+010.00	0+020.71	0+030.00	0+040.00	0+048.13
DISTANZE PARZIALI		10,00	11,54	8,46	10,00	7,95
QUOTE PROGETTO	577,00	577,00	577,00	577,00	577,00	577,00
QUOTE TERRENO	580,00	579,11	578,00	576,63	575,74	574,96
ANDAMENTO PLANIMETRICO	[Diagram showing planimetric alignment]					
ETTOMETRICHE	00					00
DIFFERENZA QUOTE		-2,11	-1,00	-0,07	1,26	

COMMITTENTE	wood.	STUDIO DI PROGETTAZIONE			
Forearth S.r.l. Via Sebastiano Caboto,15 20094 Corsico (MI)		 			
0	Agg-22	EMESSO PER ITER AUTORIZZATIVO	DC	FP	AB
REV.	DATE	DESCRIPTION	BY	CHD	APP.
REVISIONS					
Impianto agro-fotovoltaico "Aquila - Duccotto" da 51,03 MWp con accumulo 20 MW e opere connesse Comuni di Monreale e Piana degli Albanesi (PA)			APPROVED FOR CONSTRUCTION DWG. REV. DATE SIGNATURE ORDER N° SUPPLIER CONTRACT N° OBN1018A		
PROGETTO DEFINITIVO SISTEMA DI ACCUMULO			SUBPROJECT CODE: THIS DWG. SUPERSEDED BY SCALE 1:1000		
OBJECT: Tav.16b Studio piano-altimetrico - Sistema di Accumulo - Profili			THIS DWG. SUPERSEDES FWI DWG N° SHEET OF		
Questo documento è di proprietà di Forearth S.r.l. e il detentore certifica che il documento è stato ricevuto legalmente. Ogni utilizzo, riproduzione o divulgazione del documento deve essere oggetto di specifica autorizzazione da parte di Forearth S.r.l.					
CAD FILE NAME:					