

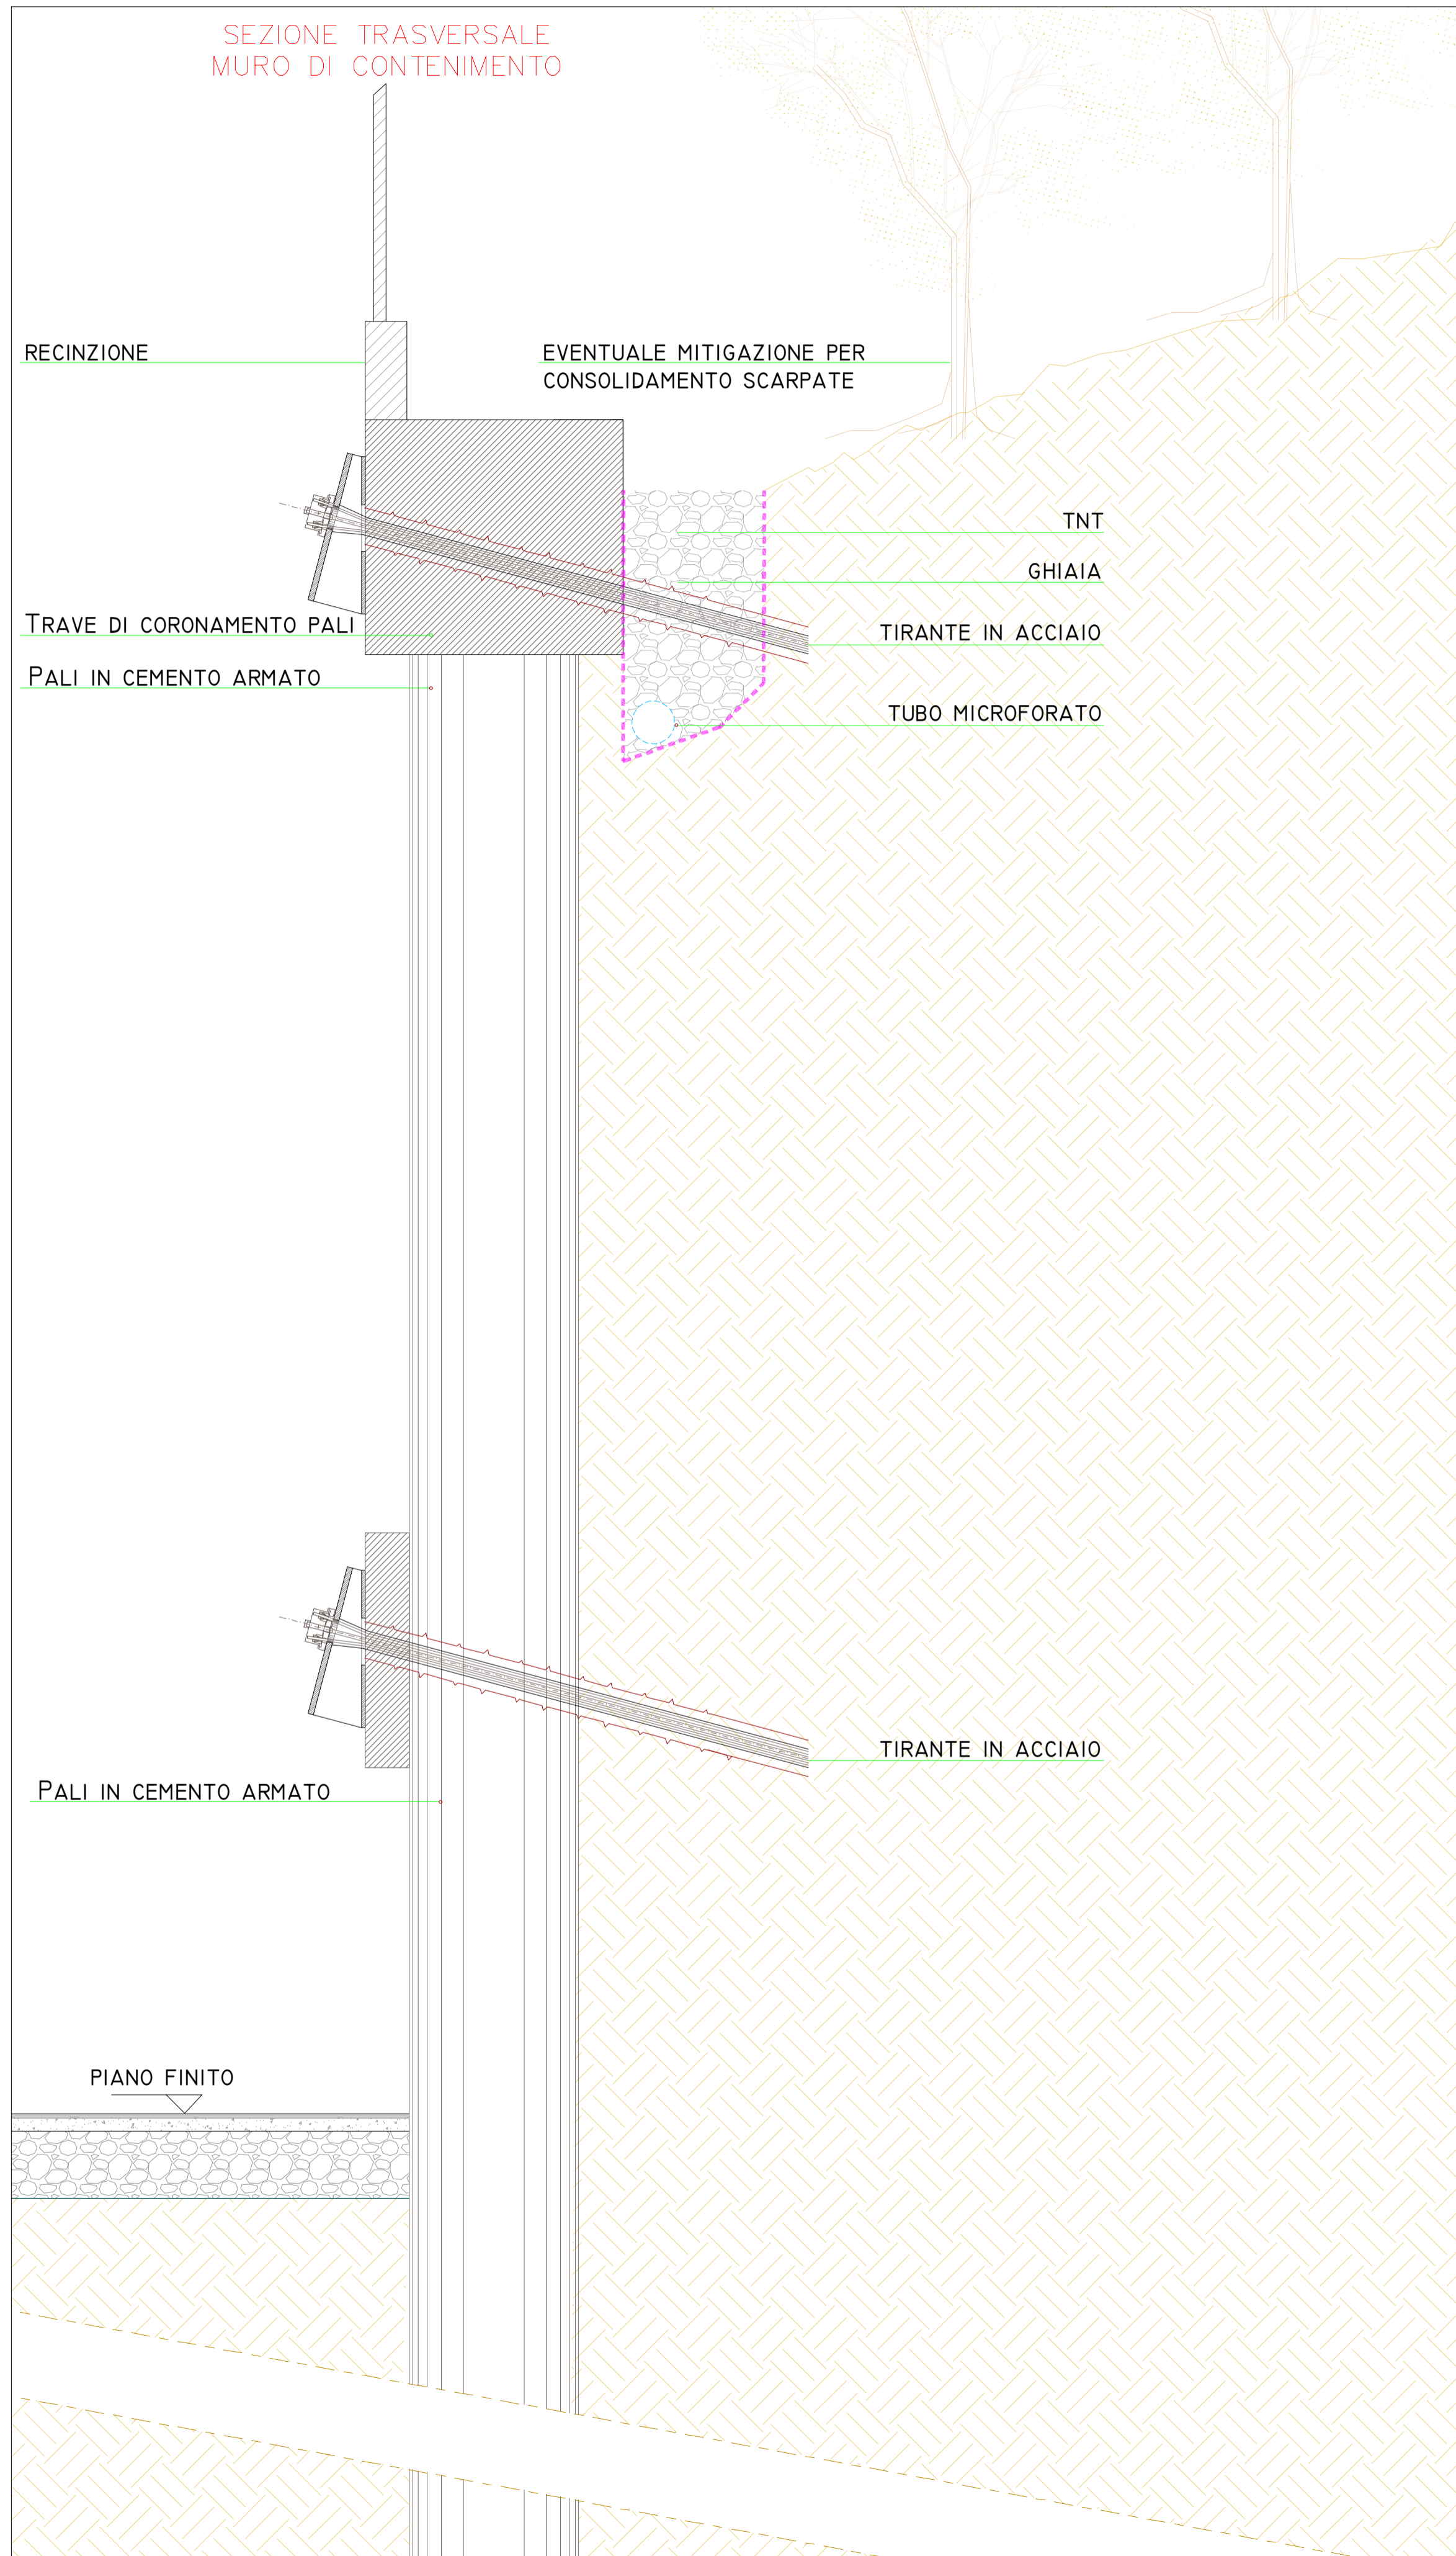


SEZIONE TRASVERSALE MURO DI CONTENIMENTO

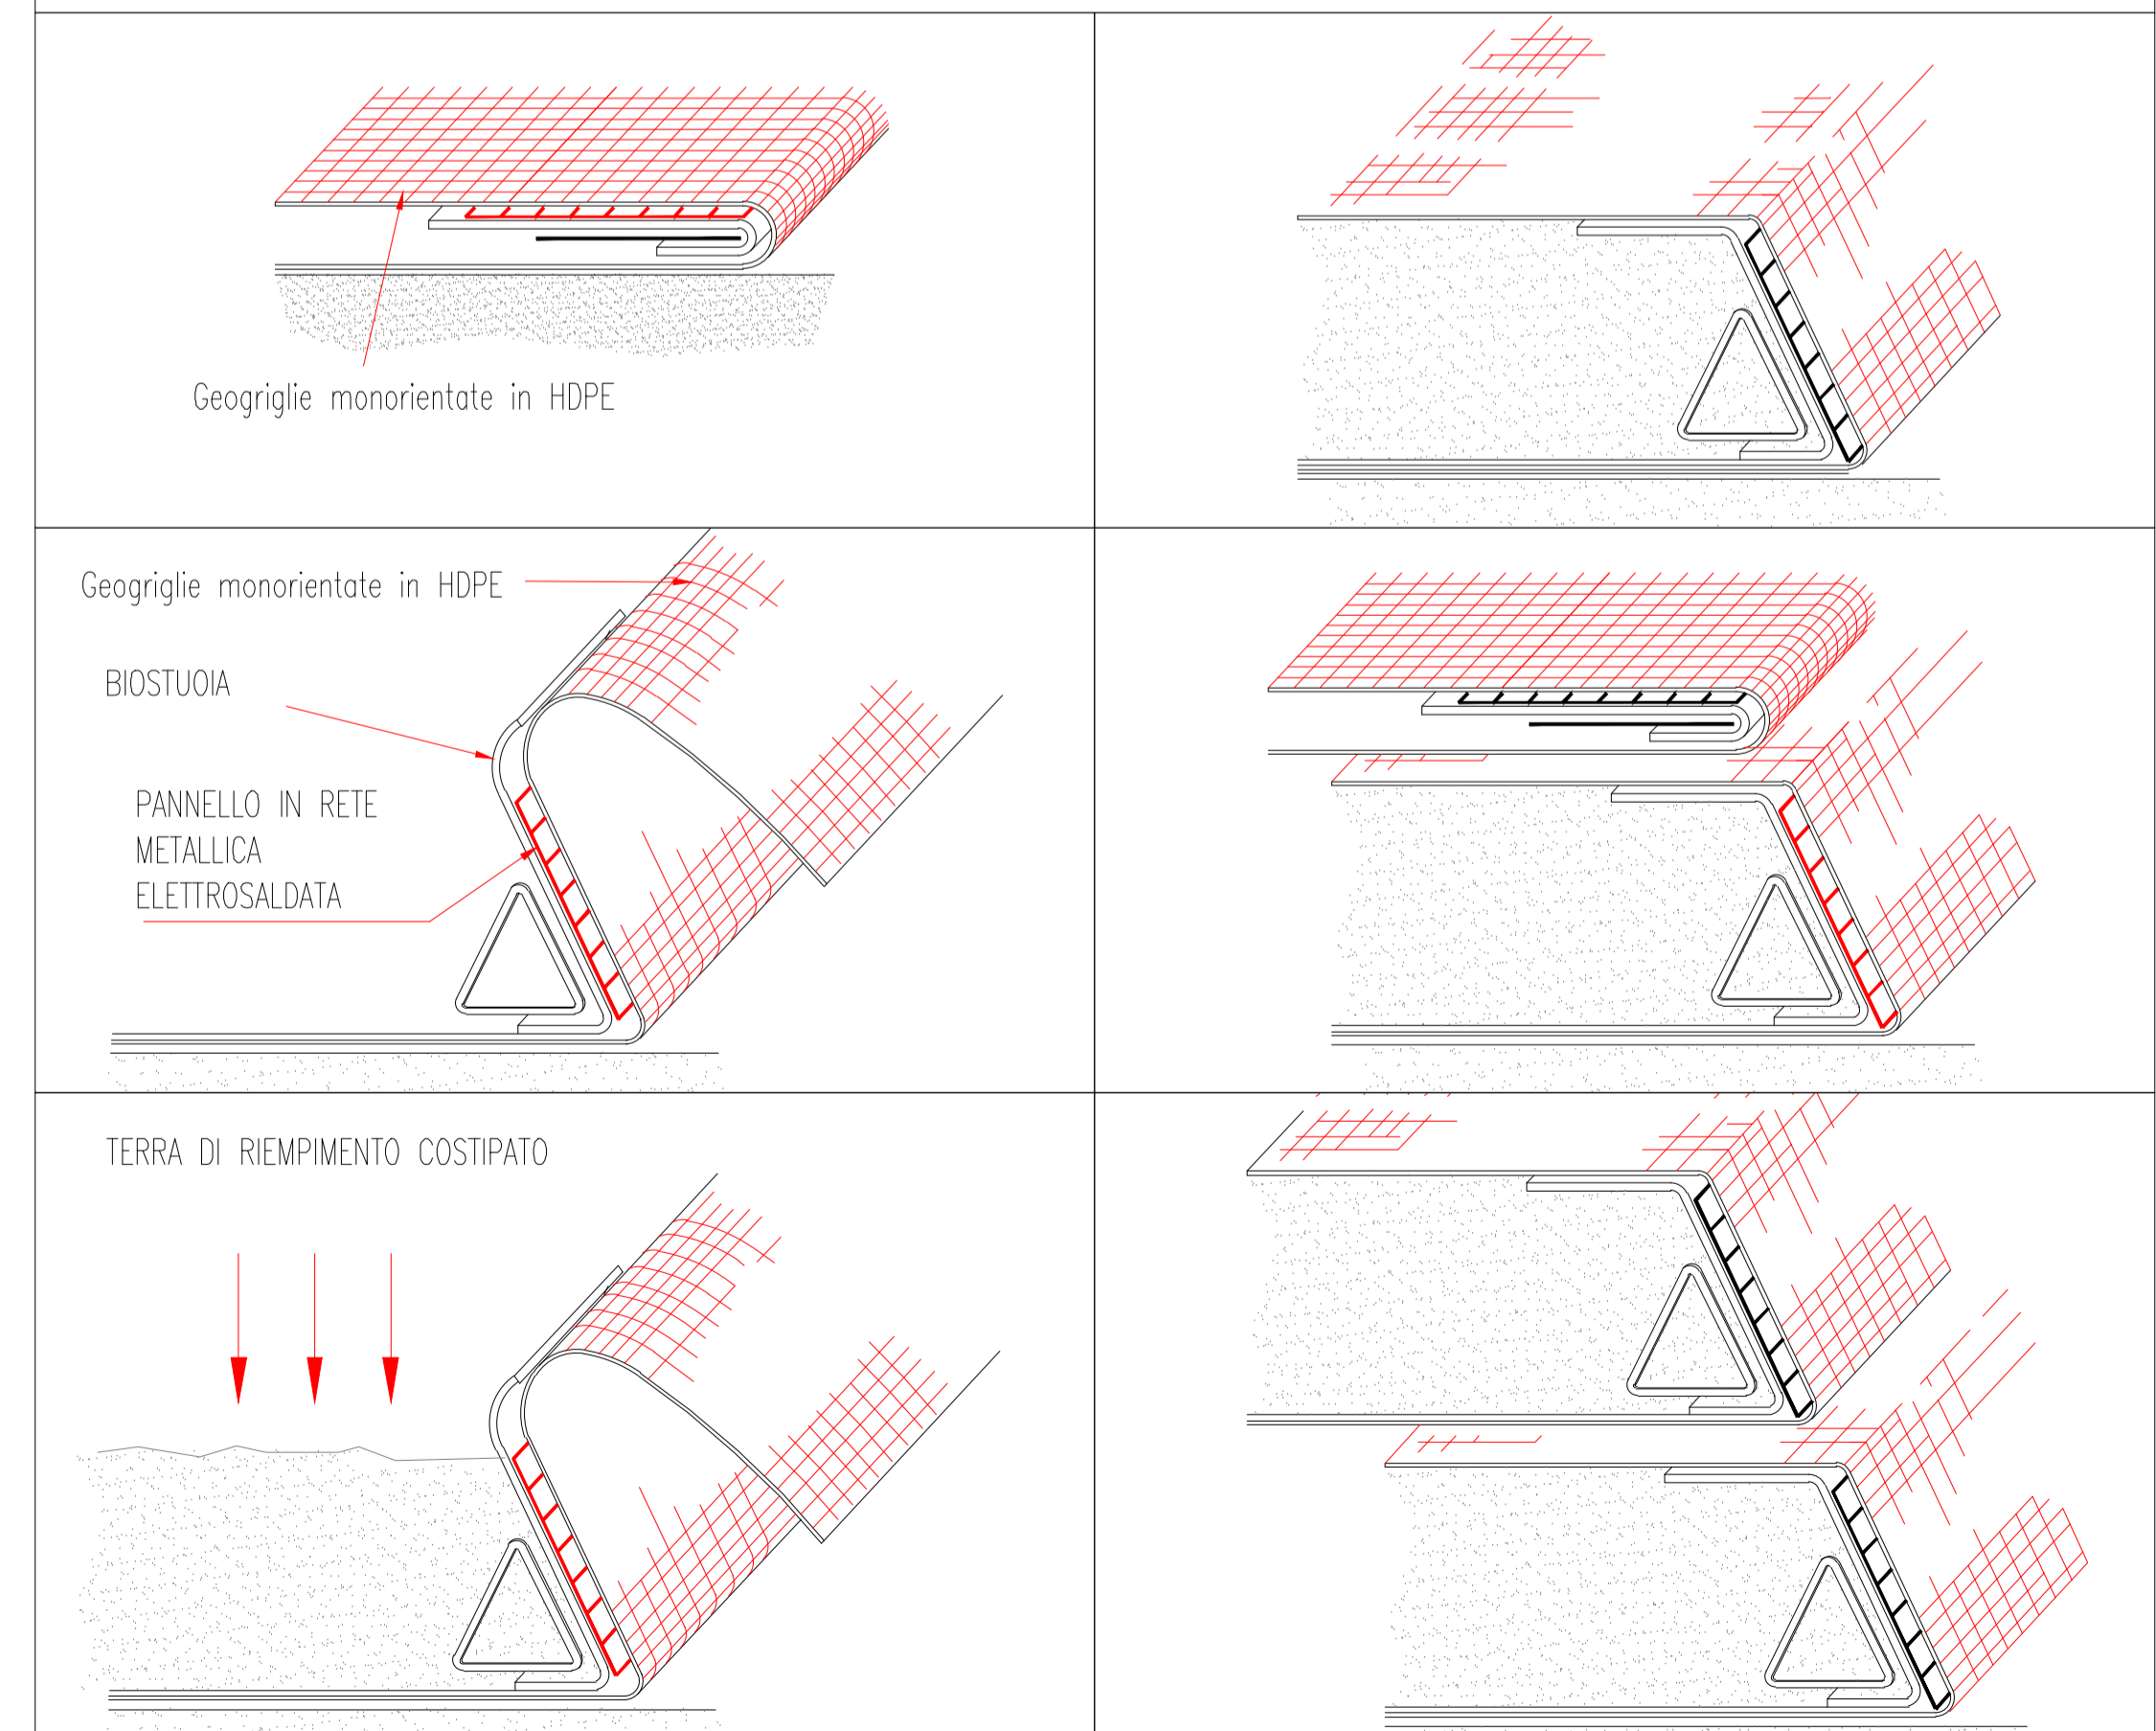

TERRE ARMATE

- Fasi di esecuzione terra armata:
1. preparazione del piano di posa sub-orizzontale;
 2. posa del sistema drenante;
 3. posa gabbioni;
 4. realizzazione della terra armata per singoli strati a spessori variabili 50-70cm, mediante la posa di cassero a perdere realizzato in rete elettrosaldata e mantenuto nella struttura della terra armata, per contenere il terreno durante la compattazione.
 5. realizzazione delle opere a verde.

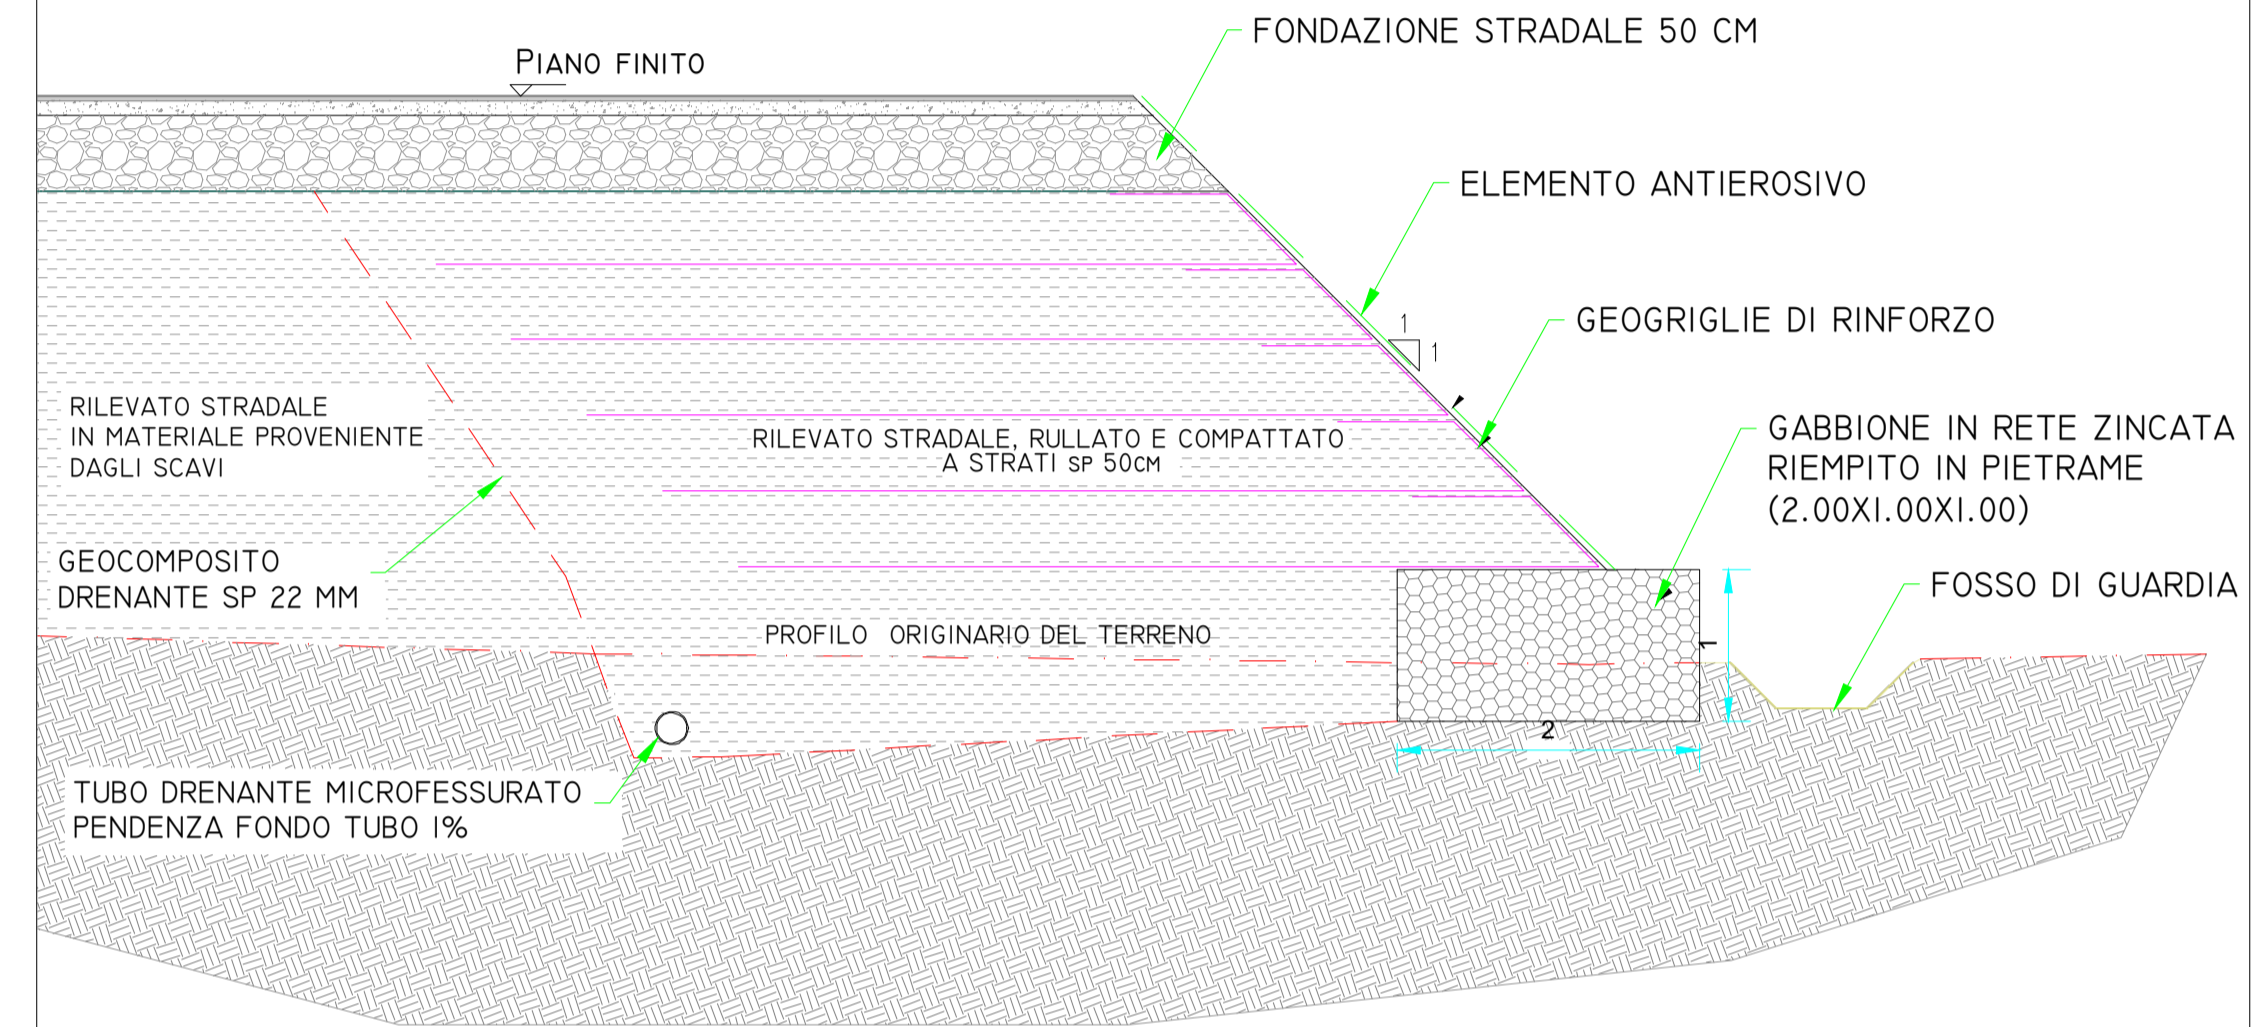

COMMITTENTE		wood.		STUDIO DI PROGETTAZIONE	
Forearth S.r.l. Via Sebastiano Caboto,15 20094 Corsico (MI)					
0	Agg-22	EMESSO PER ITER AUTORIZZATIVO		DC	FP
REV.	DATE	DESCRIPTION		BY	APP.
REVISIONS					
Impianto agro-fotovoltaico "Aquila - Duccotto" da 51,03 MWp con accumulo 20 MW e opere connesse Comuni di Monreale e Piana degli Albanesi (PA)				APPROVED FOR CONSTRUCTION	
PROGETTO DEFINITIVO SISTEMA DI ACCUMULO				DWG. REV.	DATE
Tav.17 Tipici opere di consolidamento				SIGNATURE	
SUBPROJECT CODE: OBNT018A				ORDER N°	
SUBPROJECT CODE: OBNT018A				SUPPLIER	
SUBPROJECT CODE: OBNT018A				CONTRACT N°	
SUBPROJECT CODE: OBNT018A				THIS DWG. SUPERSEDED BY	SCALE
SUBPROJECT CODE: OBNT018A				THIS DWG. SUPERSEDES	
SUBPROJECT CODE: OBNT018A				FWI DWG N°	REV.
SUBPROJECT CODE: OBNT018A				SHEET	OF
CAD FILE NAME:					A1