



QUADRO D'UNIONE
SCALA 1:50'000

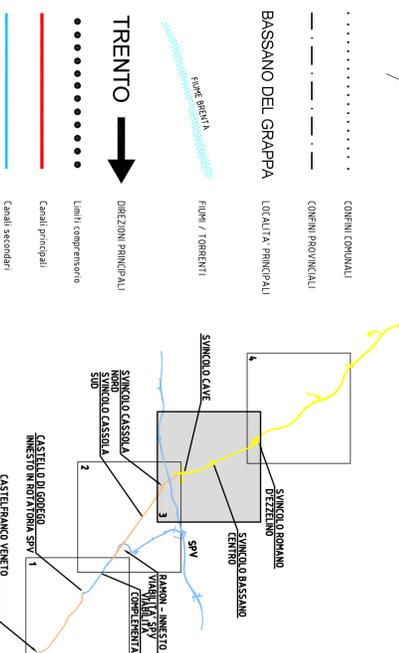

Regione del Veneto

Progettazione, costruzione e gestione
Itinerario della Valsugana Valbrenta - Bassano
Superstrada a pedaggio

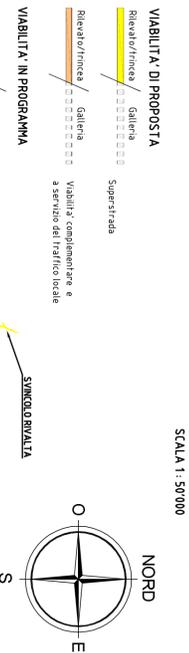

PROPOSTA DI FINANZA DI PROGETTO
ai sensi della L.R.V. n° 15/2002 e D.Lgs n° 163/2005
avviso BURV n° 77 del 26/09/2009

PROGETTO PRELIMINARE

PROVENIENTE COSTITUENDO CONSORZIO TRA:

- PIZZAROTTI**
- ING. E. AMANTOVANI**
- MCS**
- CONPROL 1&2**

PROGETTAZIONE:

- idreasse** (Ideatore Infrastrutture spa)
- PROTECO**
- VENTUROXIS**

RESPONSABILE INTEGRAZIONE PRESTAZIONI SPECIALISTICHE
Dott. Ing. Gianfranco ZOLOTTO

STUDIO DI INQUADRAMENTO TERRITORIALE ED AMBIENTALE
INDAGINI PRELIMINARI
IDROLOGIA E IDRAULICA
Pianimetria reti canali consorzio Pedemontano Brenta - Tav. 3

ALTA
A.01.02.CI.04
SCALA: 1:10'000
Dicembre 2009
ACSF291.C.000C

REVISIONE	DATA	DESCRIZIONE	LOG	LAVORI	CONTROLLATO	APPROVATO
0	Dicembre 2009	Primo incarico				

OPERA PROGETTATA AI SENSI DELLA LEGGE 24 MARZO 1944, N° 489 (TUTTI I DIRITTI RISERVATI). QUALSIASI RIPRODUZIONE O UTILIZZAZIONE SENZA AUTORIZZAZIONE SCRITTA È VIETATA. È VIETATA LA RIPRODUZIONE O L'UTILIZZAZIONE SENZA AUTORIZZAZIONE SCRITTA.