


**Legenda (Monreale P.R.G.)**

Label	Symbol	Label	Symbol	Label	Symbol
A1- AREE DESTINATE AD EDILIZIA ALBERGHIERA	[Symbol]	TERRENI A COLTURA AGRICOLA	[Symbol]	AREE SOGGETTE A VINCOLO DI TUTELA NATURALISTICA ED AMBIENTALE	[Symbol]
AREE A VERDE DI USO PUBBLICO E DI IMPIANTI SPORTIVI	[Symbol]	TERRENI BOSCHIVI E/O VINCOLATI A RIMBOSCHIMENTO	[Symbol]	BOSCHI	[Symbol]
AREE A VERDE DI USO PUBBLICO E DI IMPIANTI SPORTIVI DI PROGETTO	[Symbol]	TRONCHI STRADALI IN PROGETTO	[Symbol]	FRANE	[Symbol]
AREE DESTINATE A SEDEI VIARIE E AD AREE DI SOSTA	[Symbol]	ZONA A1 - RISANAMENTO IGIENICO E DI RESTAURO CONSERVATIVO DI TESSUTI ANTICHI DI ALTO PREGIO	[Symbol]	LUGHI O MANUFATTI DI INTERESSE STORICO-AMBIENTALE SOGGETTI A VINCOLO	[Symbol]
ARTIGIANATO INDUSTRIE E MAGAZZINI	[Symbol]	ZONA B1 - RIORDINO AMBIENTALE ED IGIENICO	[Symbol]	TERRENI BOSCHIVI E/O VINCOLATI A RIMBOSCHIMENTO	[Symbol]
ATTREZZATURE	[Symbol]	ZONA B2 - COMPLETAMENTO E DI RIQUALIFICAZIONE	[Symbol]	TERRITORIO SOGGETTO A SISTEMAZIONE IDRAULICO FORESTALE ED IDRAULICO-AGRARIA	[Symbol]
BOSCHI	[Symbol]	ZONA C1 - ESPANSIONE RESIDENZIALE SU AREE TOTALMENTE O PREVALENTEMENTE LIBERE	[Symbol]	VINCOLO A SALVAGUARDIA ECOLOGICA	[Symbol]
CIMITERO	[Symbol]	ZONA C2	[Symbol]	VINCOLO DI TUTELA PASTORALE ED AMBIENTALE	[Symbol]
NESSUN RISCONTRO IN LEGENDA	[Symbol]	ZONA C3 - (0-40 mt/mg)	[Symbol]	ZONA DI RISPETTO	[Symbol]
NON DEFINIBILE	[Symbol]	ZONA C4 - (0-20 mt/mg)	[Symbol]	ZONE A - RISANAMENTO IGIENICO E DI RESTAURO CONSERVATIVO DI TESSUTI ANTICHI DI ALTO PREGIO	[Symbol]
PARCO PUBBLICO	[Symbol]	ZONA E	[Symbol]		
STRADA DI PROGETTO	[Symbol]	ZONE SUCCESSIONALI DI UTILIZZAZIONE A SCOPO RESIDENZIALE-TURISTICO	[Symbol]		
STRADE	[Symbol]	AREE SOGGETTE A VINCOLO DI SALVAGUARDIA UMANA	[Symbol]		

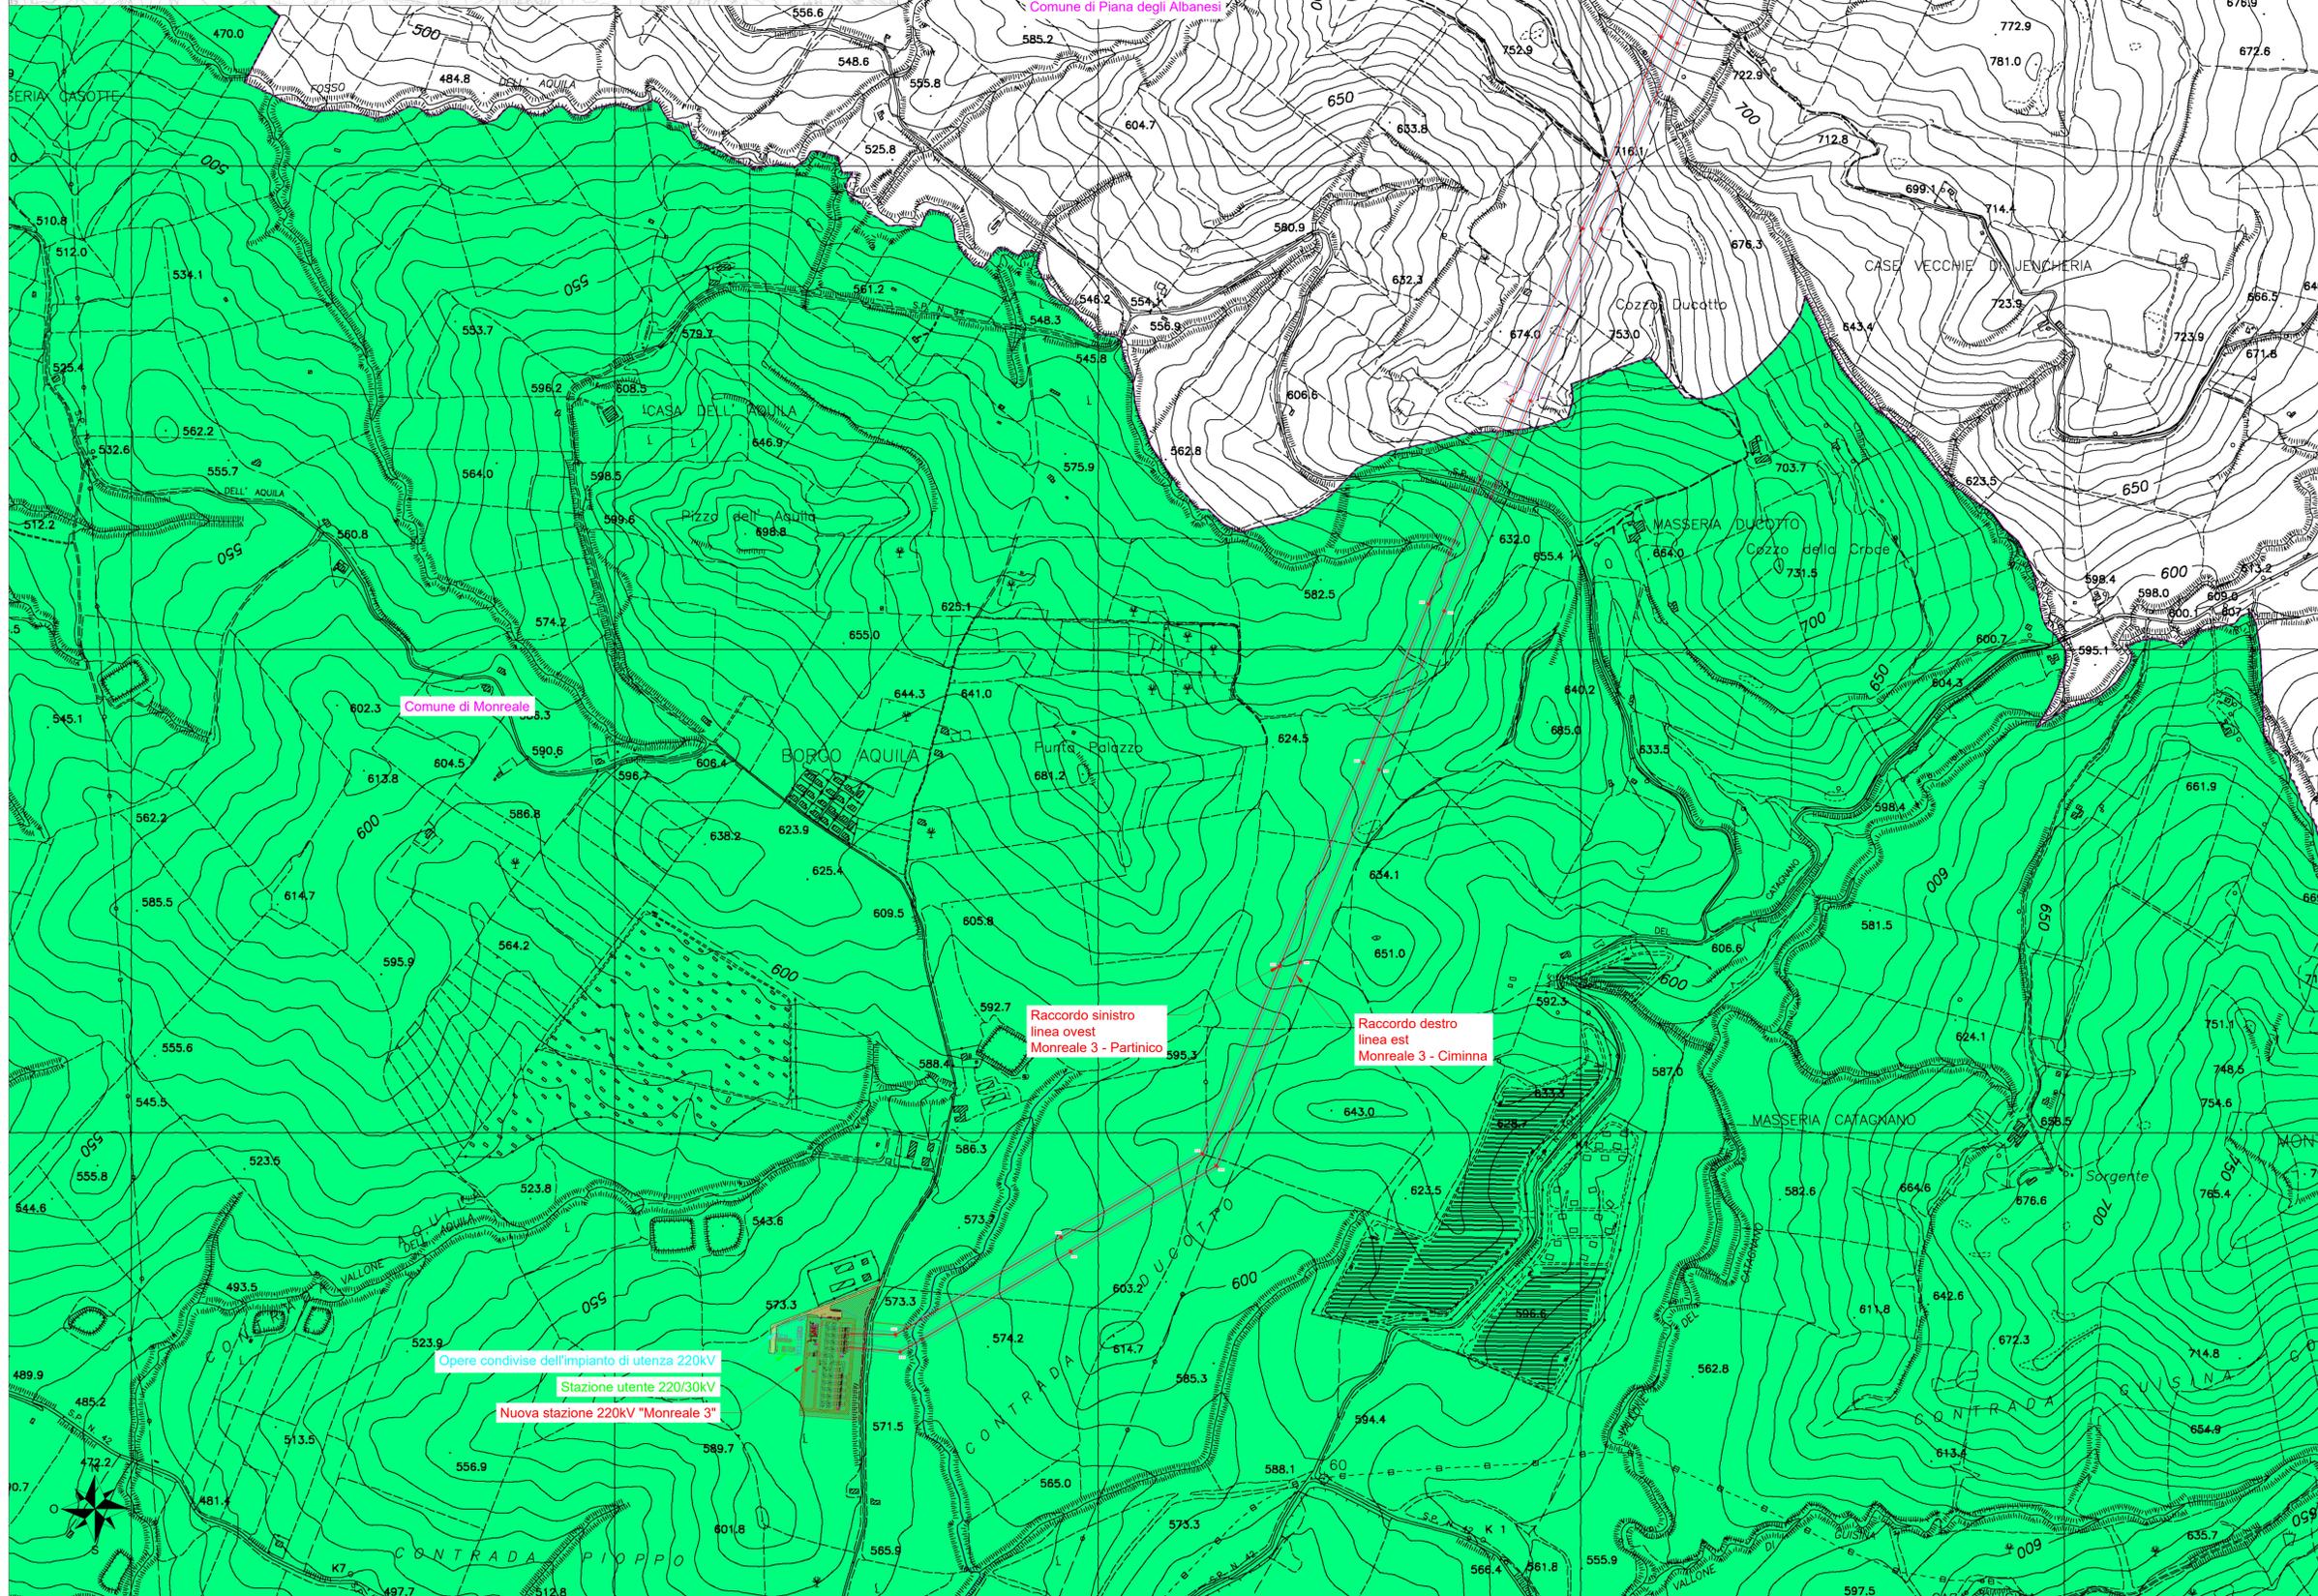

**LEGENDA**

- [Red Box] Nuova stazione RTN di smistamento 220 kV "Monreale 3"
- [Green Box] Stazione Utente 220/30 kV
- [Blue Box] Opere condivise dell'impianto di utenza 220 kV
- [Pink Line] Confine comunale
- [Red Line] Nuovi raccordi 220 kV
- [Blue Line] Linea aerea esistente 220 kV "Partinico-Ciminna"
- [Green Line] Linea aerea esistente 220 kV da dismettere
- [Yellow Box] Strada di accesso di nuova realizzazione
- [Blue Line] Condotta di scarico idrico delle acque di prima pioggia
- [Blue Line] Corso d'acqua esistente
- [Green Line] Canale in terra per convogliamento acque di prima pioggia in corso d'acqua esistente

COMMITENTE: **TRE RINNOVABILI S.r.l.**

STUDIO DI PROGETTAZIONE: **wood.**

1	APR-22	EMESSO PER BENEFITARE TERNA	DC	VC	RM
0	09-21	EMESSO PER ITER AUTORIZZATIVO	DC	VC	RM
REV.	DATE	DESCRIPTION	BY	CHK	APP.

**REVISIONS**

APPROVED FOR CONSTRUCTION	DATE
DWG. REV.	DATE
SIGNATURE	
ORDER N°	
SUPPLIER	
CONTRACT N°	02N1007A
SUBPROJECT CODE:	
THIS DWG. SUPERSEDES	SCALE: 1:5000
FW DWG N°	REV. 1
SHEET	of 1

**PROGETTO DEFINITIVO IMPIANTO DI RETE**

OGGETTO: **TAV\_06**  
**Planimetria con stralzo PRG - Comune di Monreale (PA)**  
**Impianto di Rete**

Questo documento è di proprietà di TRE RINNOVABILI S.r.l. e il detentore certifica che il documento è stato ricevuto legalmente. Ogni utilizzo, riproduzione o divulgazione del documento deve essere oggetto di specifica autorizzazione da parte di TRE RINNOVABILI S.r.l.

CAD FILE NAME: \_\_\_\_\_