

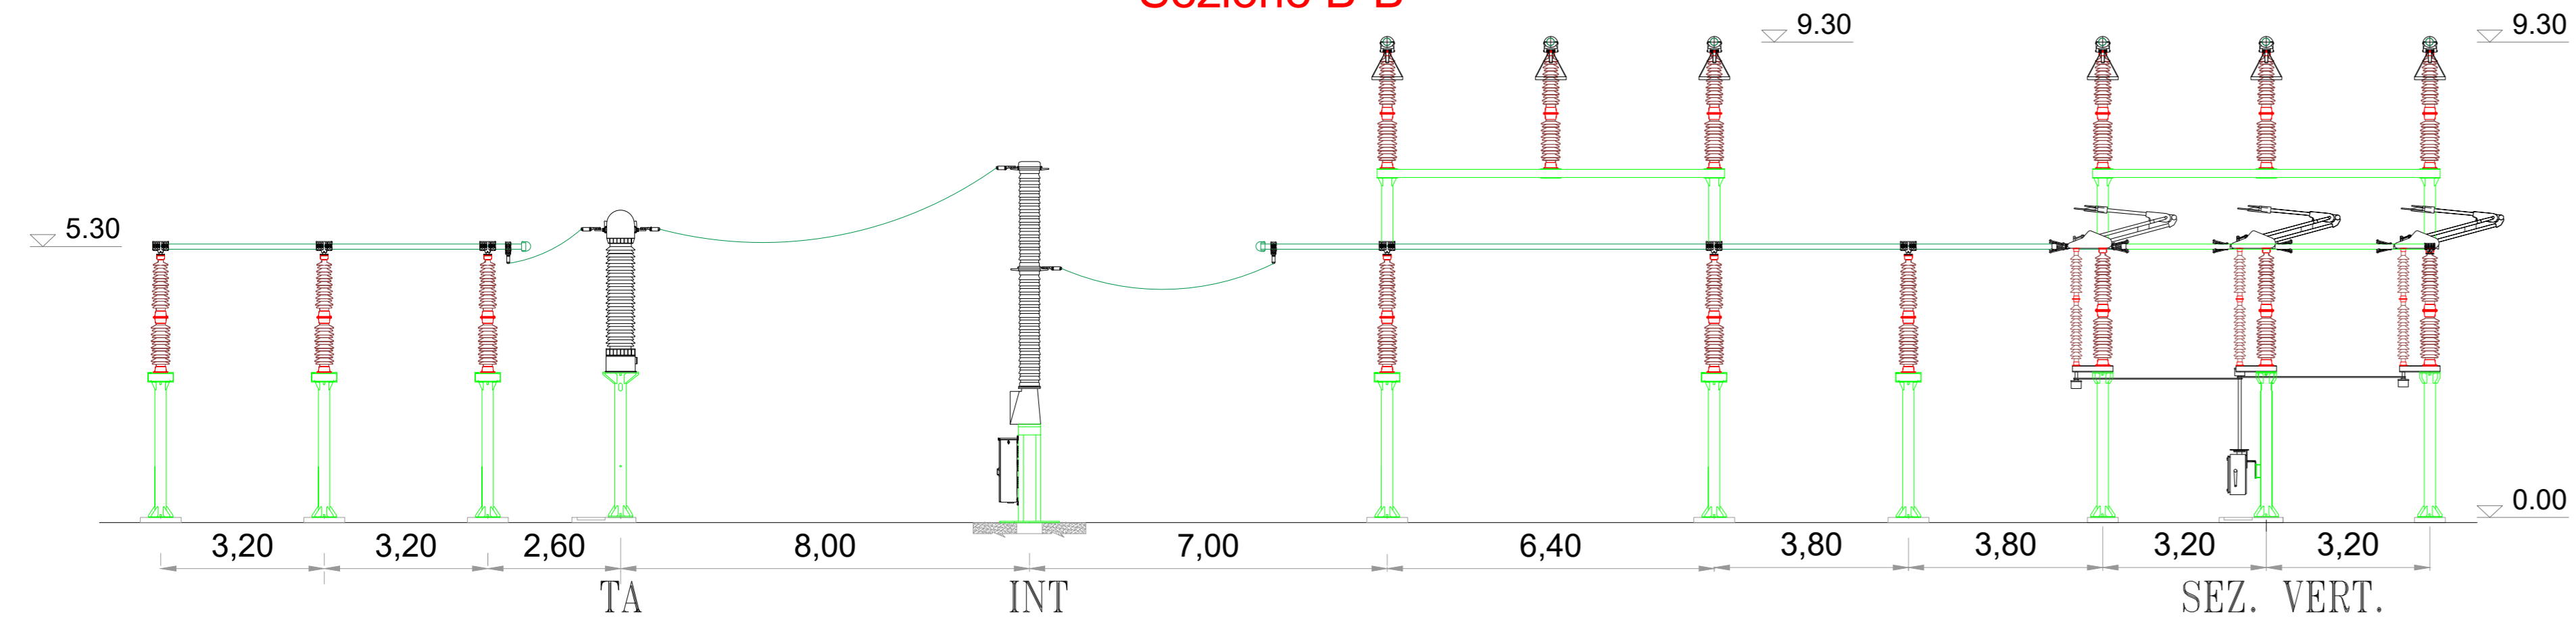



Sezione B-B

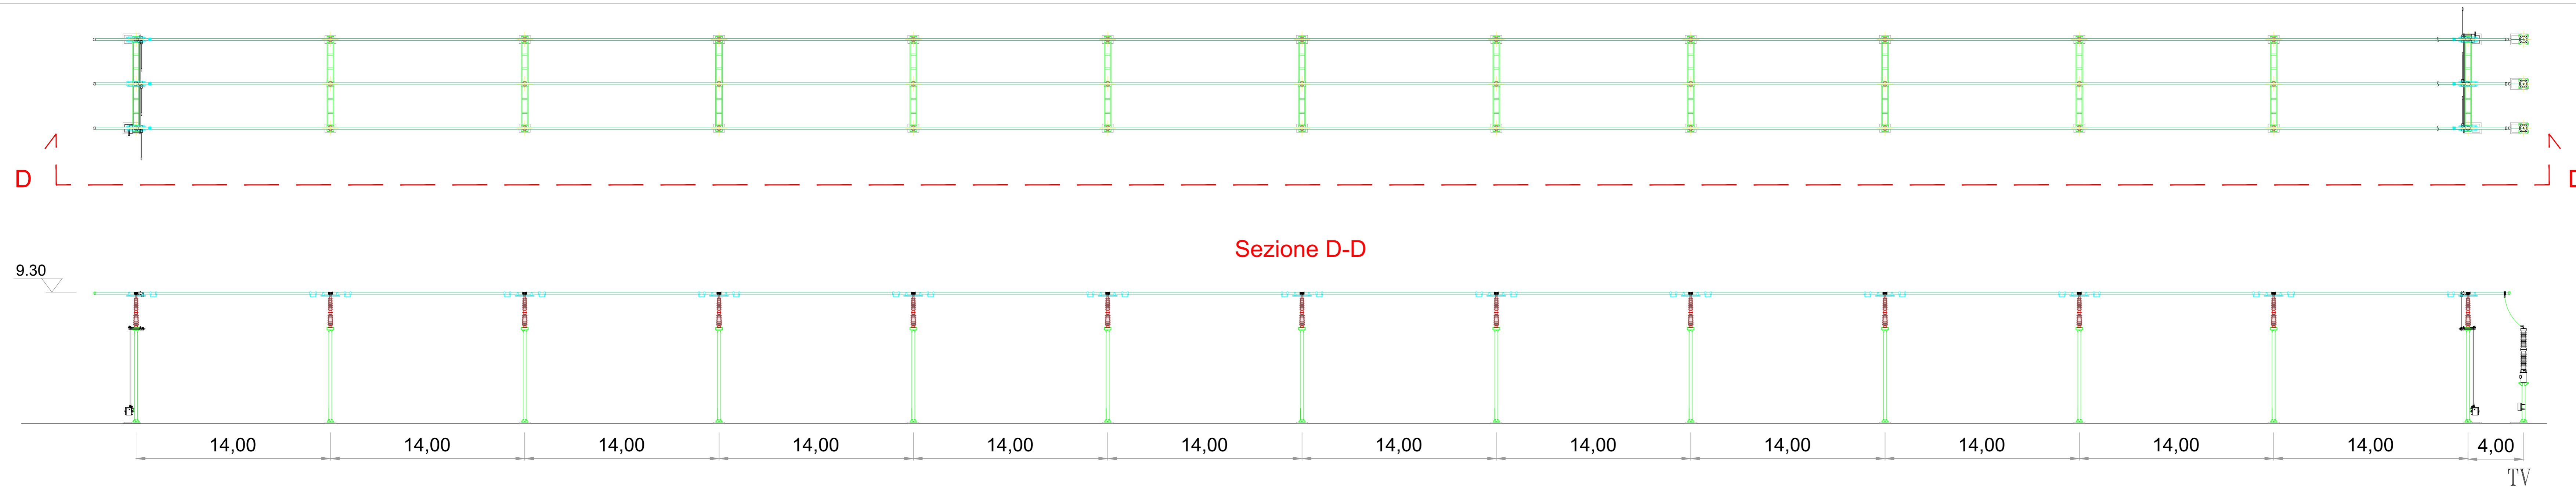

Sezione C-C

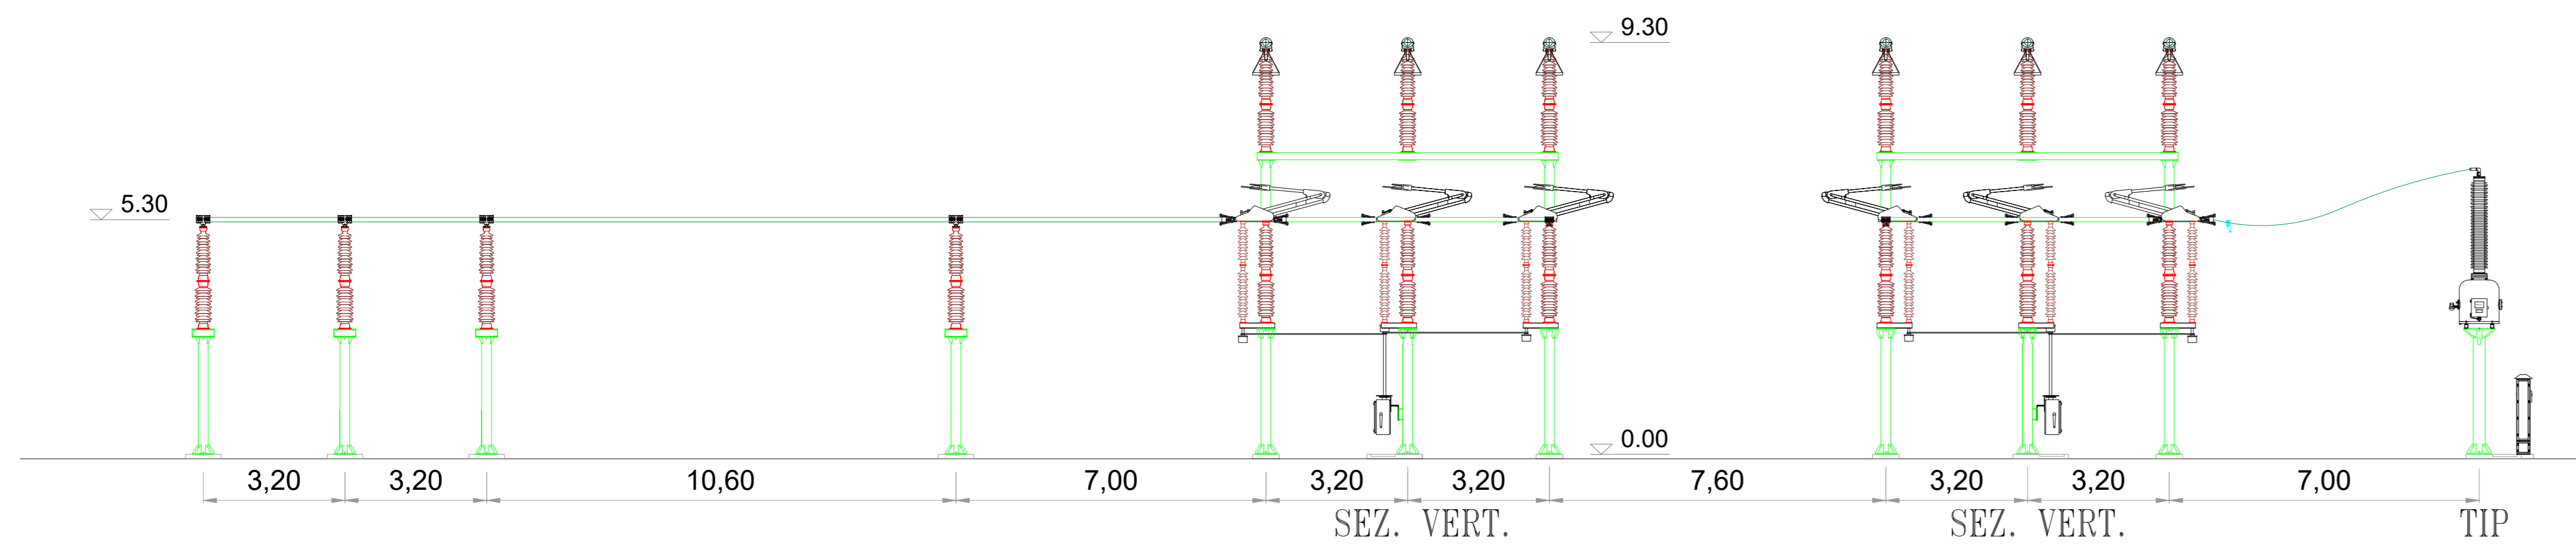

Sezione D-D

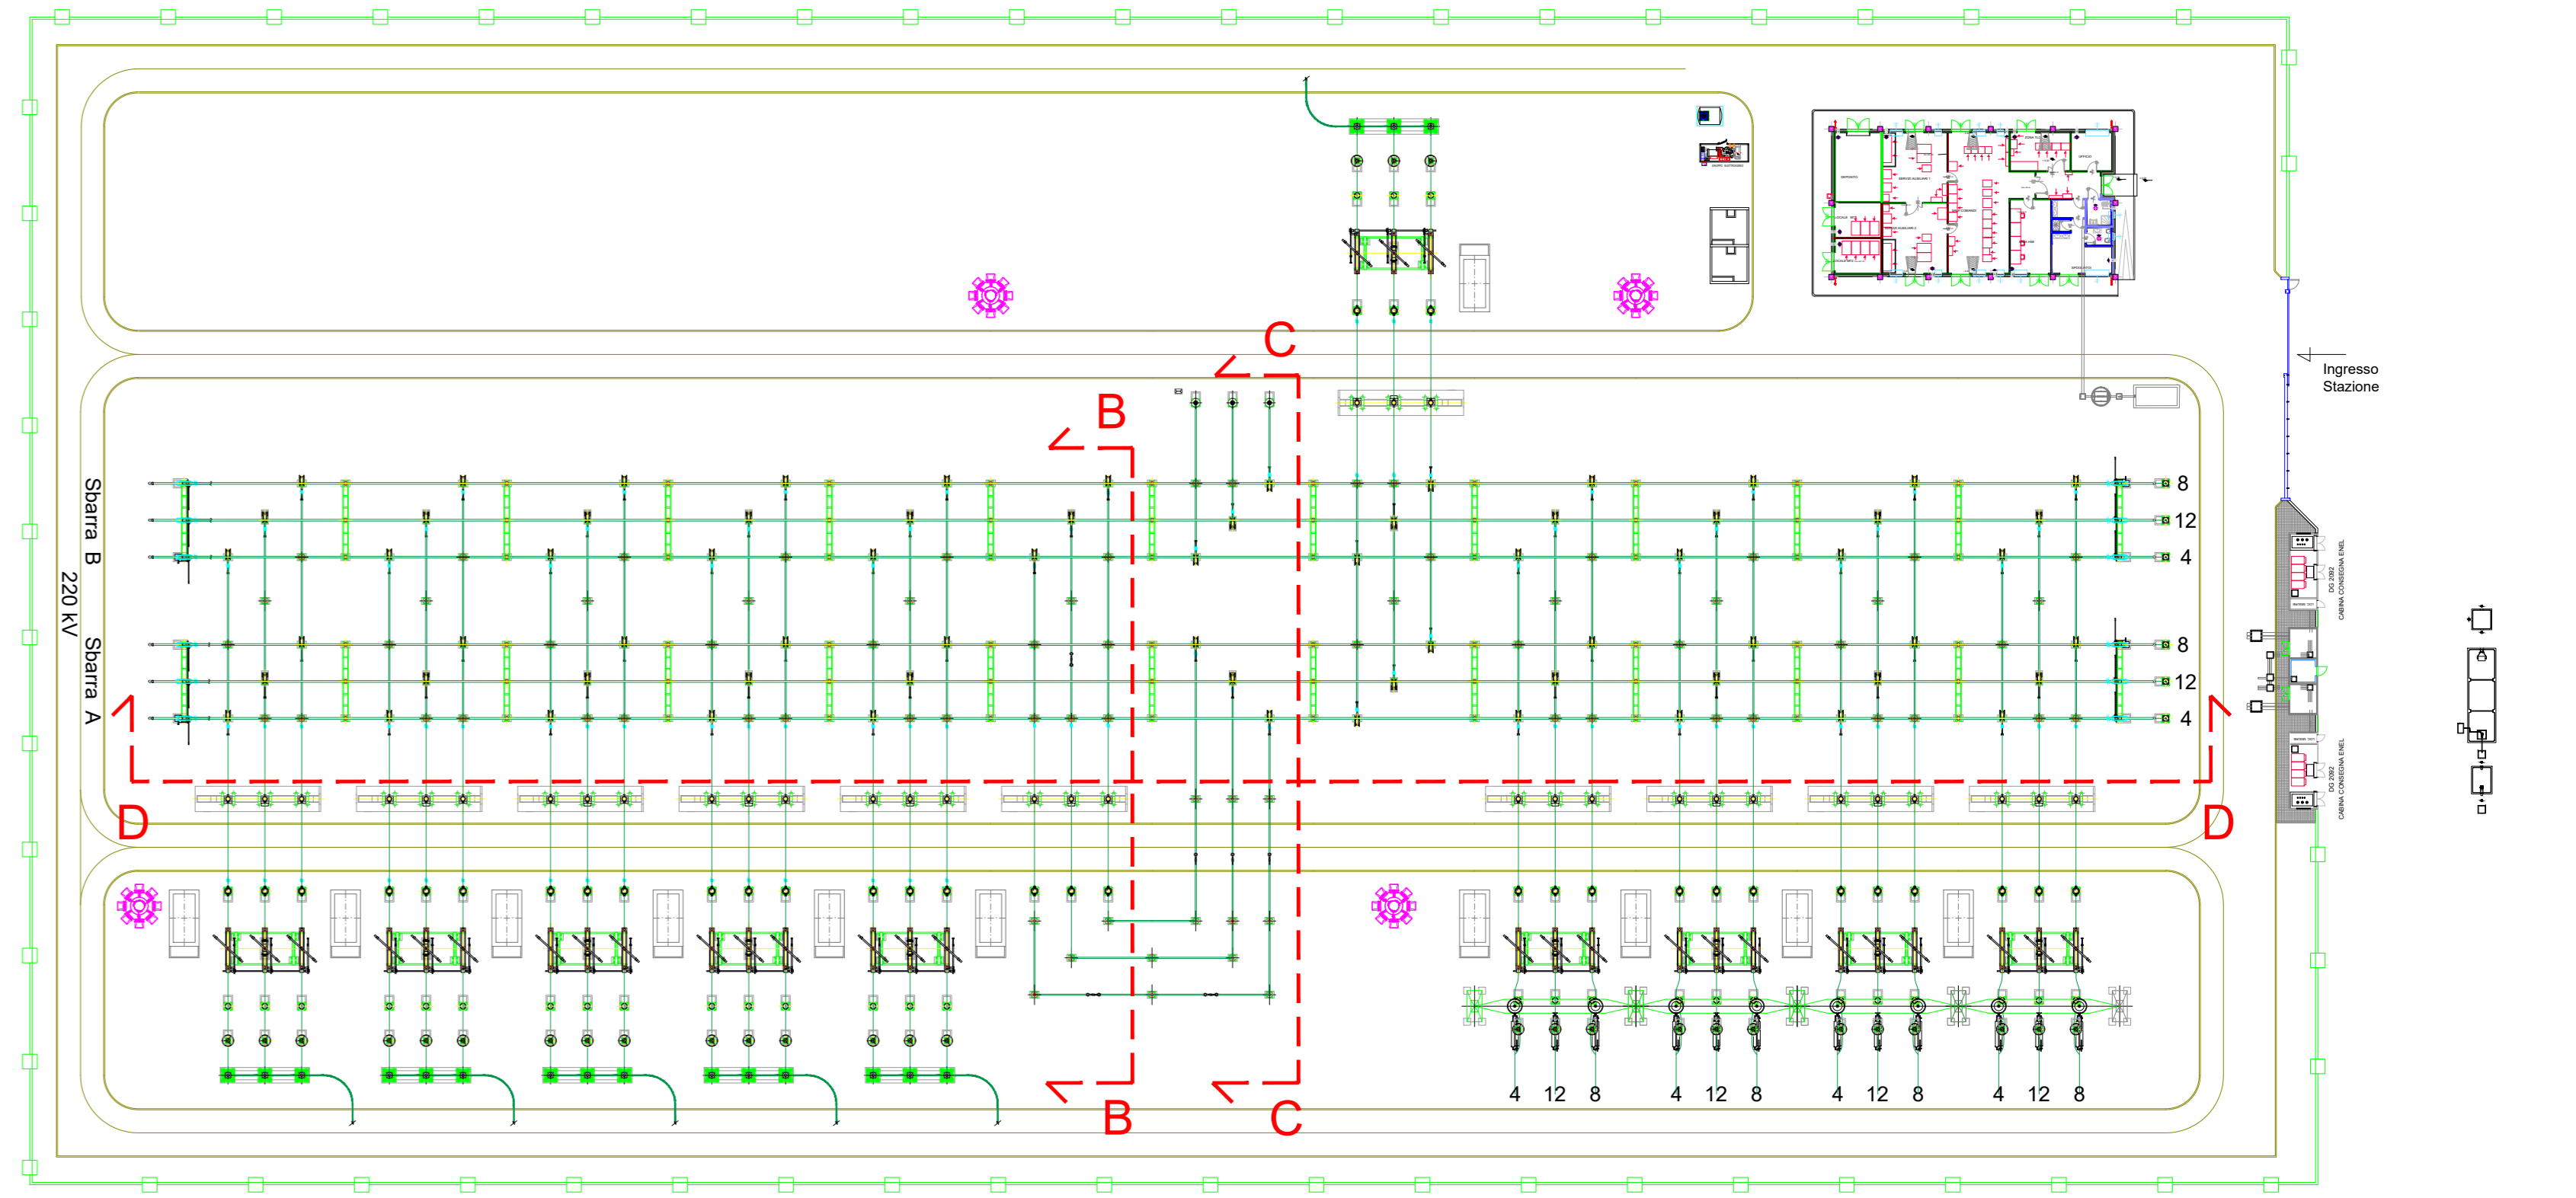

LEGENDA APPARECCHIATURE ZONA AT

TV	Trasformatore di tensione
TA	Trasformatore di corrente
INT	Interruttore tripolare
SEZ. VERT.	Sezionatore verticale di sbarra
TIP	Trasformatore induttivo di potenza

COMITENTE		STUDIO DI PROGETTAZIONE			
TRE RINNOVABILI S.r.l.		wood.			
1	APR-22	EMESSO PER BENESTARE TERNA	DC	VC	RM
0	09-22	EMESSO PER ITER AUTORIZZATIVO	DC	VC	RM
REV.	DATE	DESCRIPTION	BY	CHK	APP.
REVISIONS					
Oggetto: <b>Impianto eolico "Guisina" da 29,9 MW ed opere connesse</b> <b>Comuni di Monreale e Piana degli Albanesi (PA)</b>			APPROVED FOR CONSTRUCTION DWG. REV. DATE SIGNATURE ORDER N° SUPPLIER CONTRACT N°: 02N1007A		
Oggetto: <b>TAV. 10b</b> <b>Sezioni sbarre e parallelo - Stazione RTN</b>			SUBPROJECT CODE: THIS DWG. SUPERSEDES SCALE: <b>Varie</b> FW DWG N° SHEET <b>01</b> OF <b>01</b> REV. <b>1</b> CAD FILE NAME:		
Questo documento è di proprietà di TRE RINNOVABILI S.r.l. e il detentore certifica che il documento è stato ricevuto legalmente. Ogni utilizzo, riproduzione o divulgazione del documento deve essere oggetto di specifica autorizzazione da parte di TRE RINNOVABILI S.r.l.					