



Piante e prospetti chiosco - Scala 1:50


VISTA LATERALE

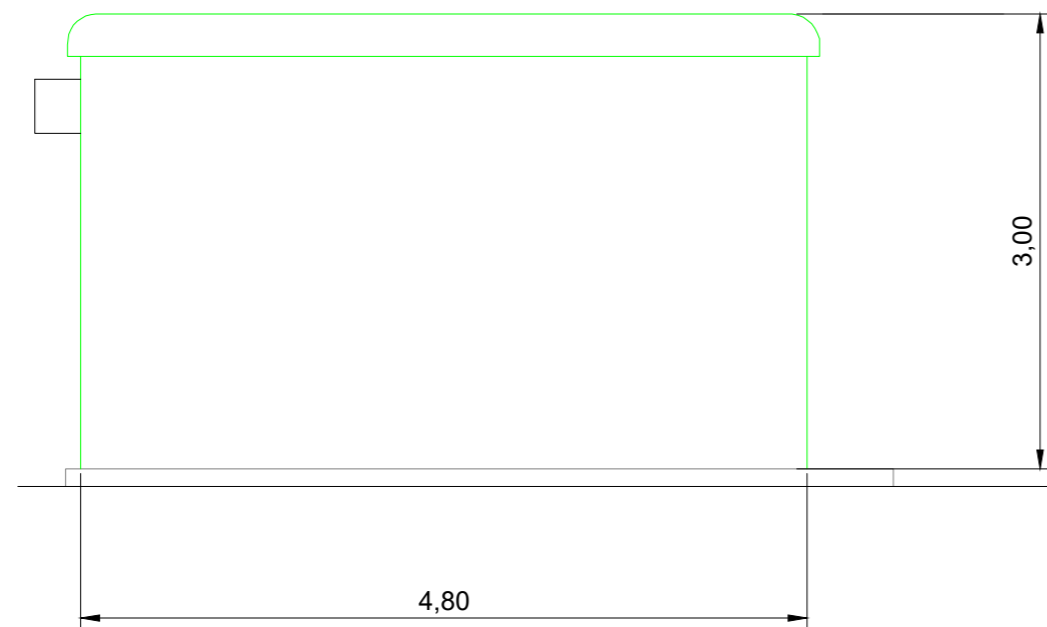


SEZIONE W-W

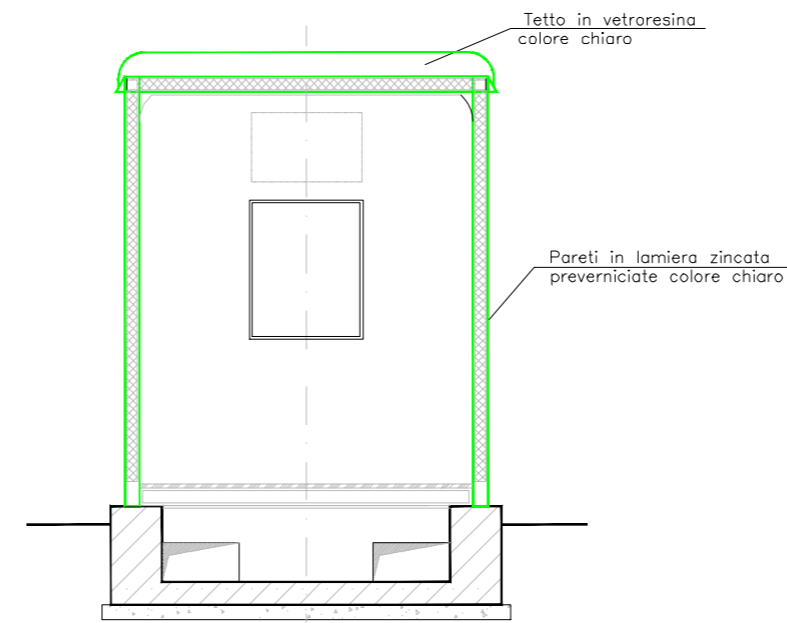

VISTA FRONTALE

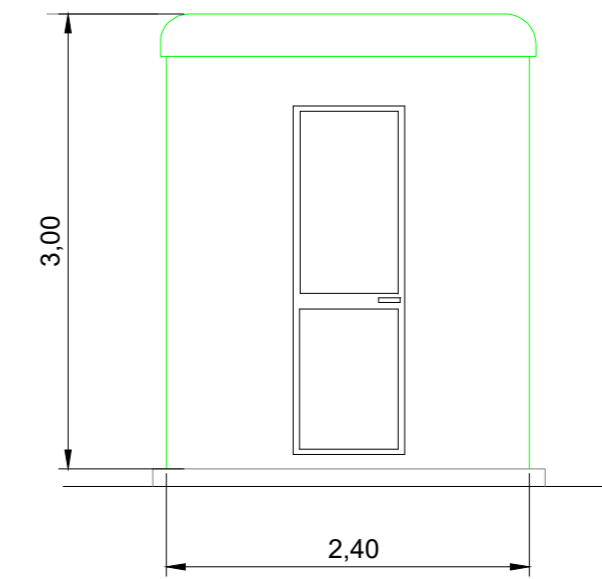

PIANTA

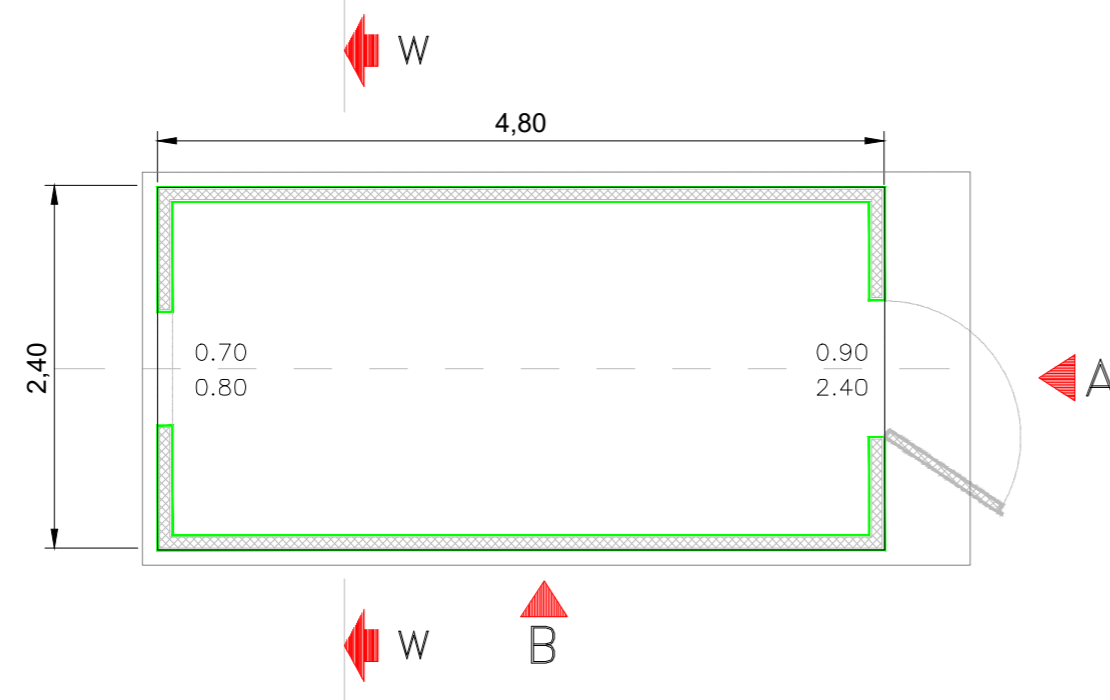

COMMITTENTE TRE RINNOVABILI S.r.l. wood.			STUDIO DI PROGETTAZIONE		
1	APR-22	EMESSO PER BENESTARE TERNA	DC	VC	RM
0	GIU-21	EMESSO PER ITER AUTORIZZATIVO	DC	VC	RM
REV.	DATE	DESCRIPTION	BY	CHD	APP.
REVISIONS					
Impianto eolico "Guisina" da 29,9 MW ed opere connesse Comuni di Monreale e Piana degli Albanesi (PA)			APPROVED FOR CONSTRUCTION DWG. REV. _____ DATE _____ SIGNATURE _____ ORDER N° _____		
PROGETTO DEFINITIVO IMPIANTO DI RETE			SUPPLIER _____ CONTRACT N° OBN1007A		
OBJECT: TAV. 14 Chiosco- Piante e Prospetti - Stazione RTN			SUBPROJECT CODE: _____ THIS DWG. SUPERSEDED BY _____ SCALE 1:50 THIS DWG. SUPERSEDES _____		REV. 1
Questo documento è di proprietà di TRE RINNOVABILI S.r.l. e il detentore certifica che il documento è stato ricevuto legalmente. Ogni utilizzo, riproduzione o divulgazione del documento deve essere oggetto di specifica autorizzazione da parte di TRE RINNOVABILI S.r.l.					
CAD FILE NAME: _____					SHEET OF _____ A2