Inquadramento generale - Scala 1:2000

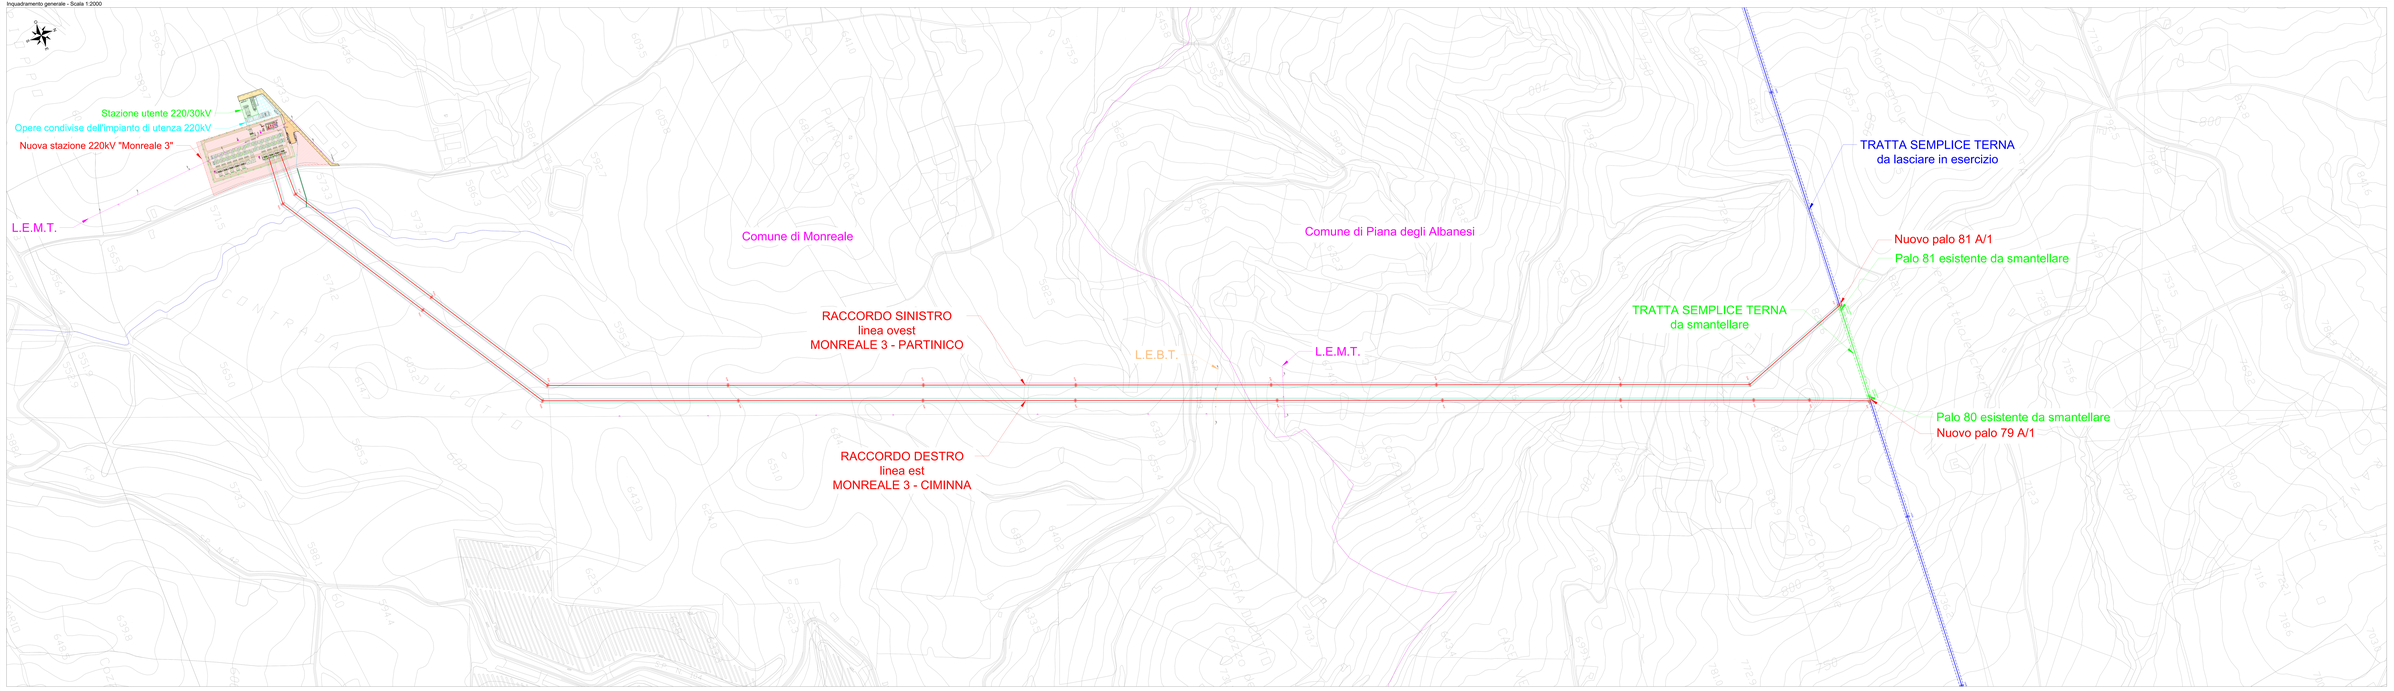

LEGENDA

- Nuova stazione RTN di smistamento 220 kV "Monreale 3"
- Stazione Utente 220/30 kV
- Opere condivise dell'impianto di utenza 220 kV
- Confine comunale
- Nuovi raccordi 220 kV
- Linea aerea esistente 220 kV "Partinico-Ciminna"
- Linea aerea esistente 220 kV da dismettere
- Ritirato di accesso di nuova realizzazione
- Cavidotto di scarico idrico delle acque di prima pioggia
- Corso d'acqua esistente
- Canale in terra per convogliamento acque di prima pioggia in corso d'acqua esistente

COMMITTENTE

TRE RINNOVABILI S.r.l.

wood.

COME DI PROGETTAZIONE

Firmato digitalmente da CAVALLO DANIELE

REV.	DATA	DESCRIZIONE	DISEGNATO	VERIFICATO	APPROVATO
0	MAR 23	EMESSO PER RICHIESTA TERNA	CAV	MAR	MAR
1	GIU 23	EMESSO PER ISTANZA AUTORIZZAZIONE	CAV	MAR	MAR
2	GIU 23	EMESSO PER ISTANZA AUTORIZZAZIONE	CAV	MAR	MAR

Impianto eolico "Giulvina" da 29,5 MW ed opere connesse

Comuni di Monreale e Piana degli Albanesi (PA)

PROGETTO DEFINITIVO IMPIANTO DI RETE

TAV. 22a

Inquadramento generale su CTR con indicazione opere attraversate - Raccordi linea RTN

Nuova stazione di smistamento 220 kV "Monreale 3" e relativi raccordi alla RTN, Stazione di utenza 220/30 kV e opere di connessione alla rete elettrica nazionale, mediante raccordo in antenna a 220 kV della linea 220 kV "Partinico - Ciminna"

CODICE ELABORATO

TITOLO DEL DOCUMENTO		DATA
		1:2000
TIT. DEL SAMPLE		
		N/A
		0
		DATA ULTIMA REV.
		04.05.2023