






Prospetto B

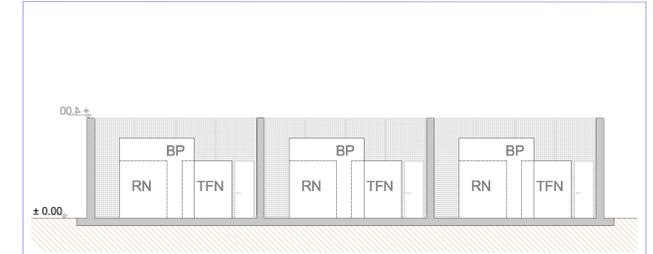


Sez. BB

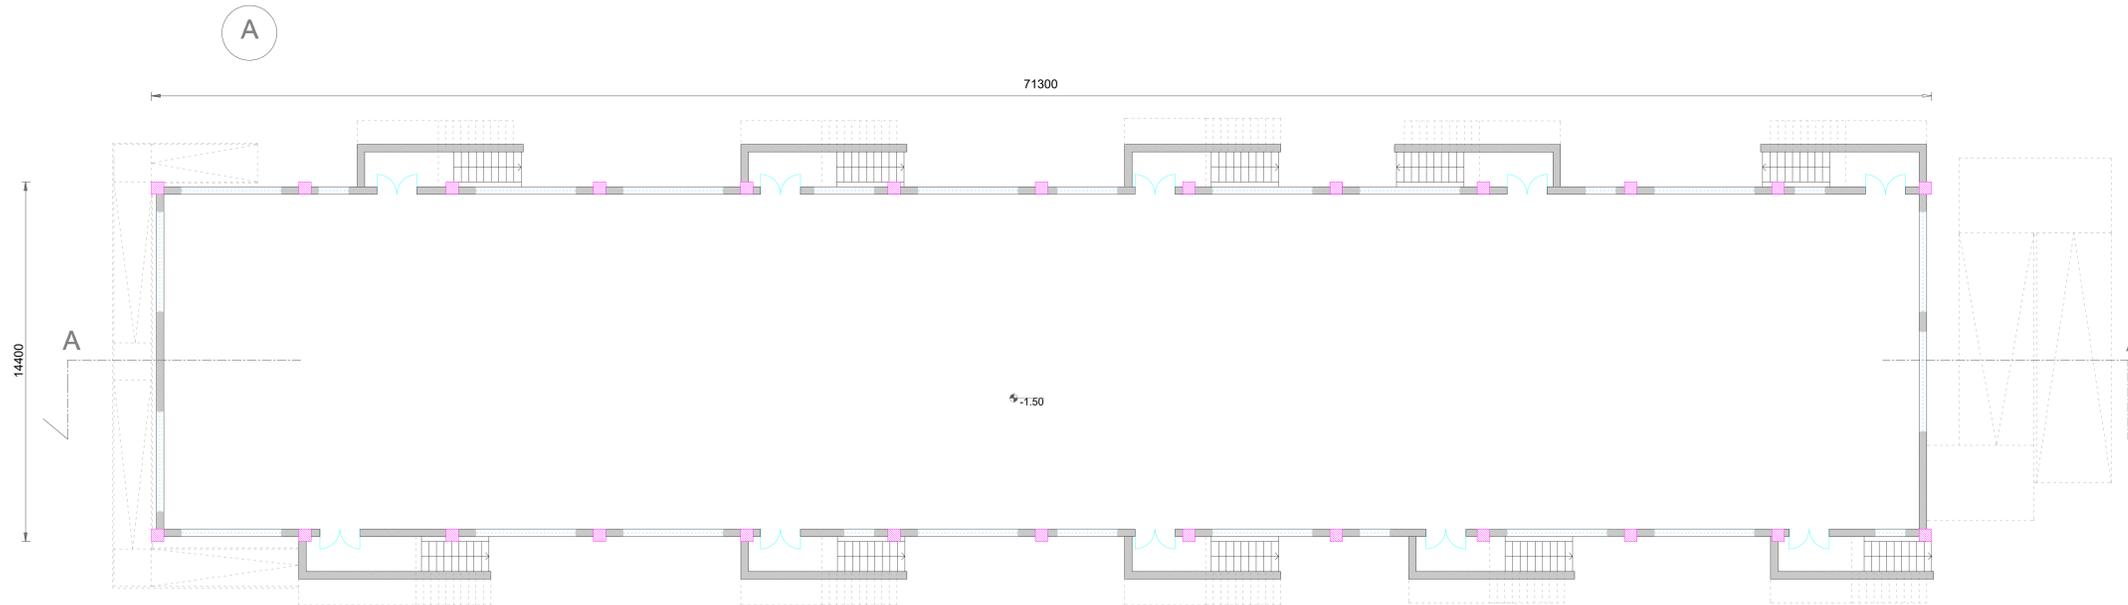

PIANTA S1

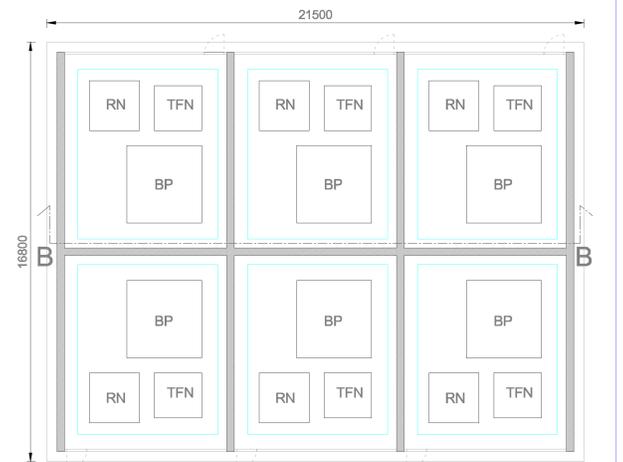

Pianta Bobine Petersen, Trasformatore Formatore di neutro, Resistenza di neutro

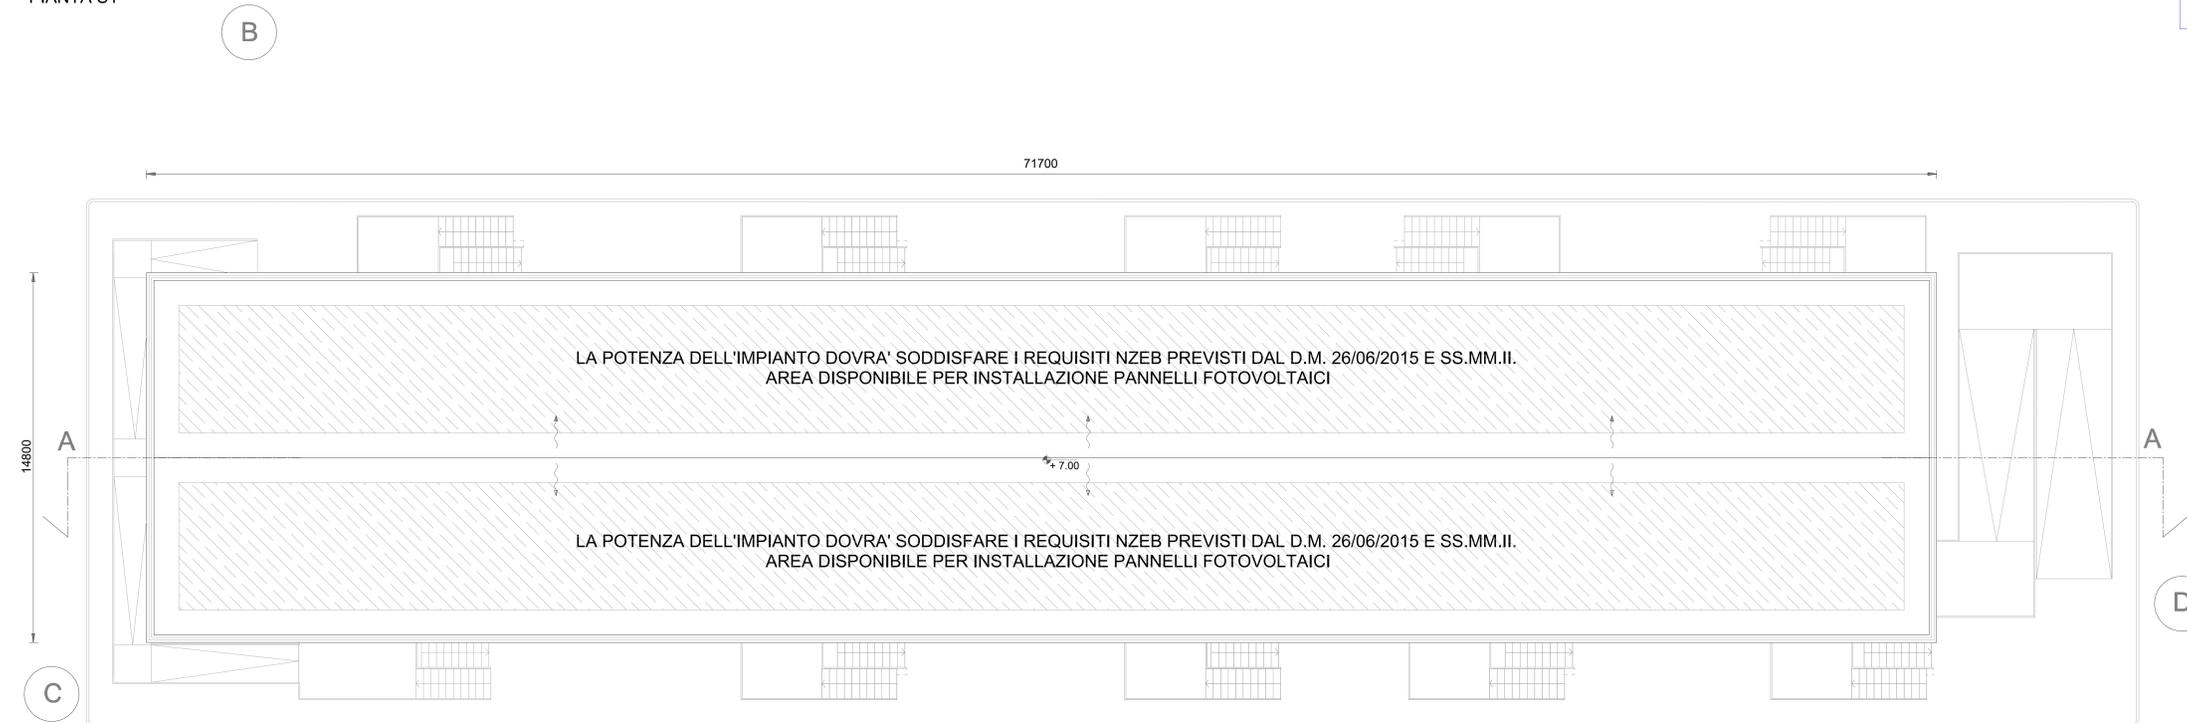

PIANTA COPERTURA

LA POTENZA DELL'IMPIANTO DOVRA' SODDISFARE I REQUISITI NZEB PREVISTI DAL D.M. 26/06/2015 E SS.MM.II.
AREA DISPONIBILE PER INSTALLAZIONE PANNELLI FOTOVOLTAICI

LA POTENZA DELL'IMPIANTO DOVRA' SODDISFARE I REQUISITI NZEB PREVISTI DAL D.M. 26/06/2015 E SS.MM.II.
AREA DISPONIBILE PER INSTALLAZIONE PANNELLI FOTOVOLTAICI

COMITENTE		wood.		STUDIO DI PROGETTAZIONE	
Forearth S.r.l. Via Sebastiano Caboto,15 20094 Corsico (MI)					
0	Apr-22	EMESSO PER ITER AUTORIZZATIVO	SC	IP	AB
REV.	DATE	DESCRIPTION	BY	CHK	APP.
REVISIONS					
Impianto agro-fotovoltaico "Aquila - Ducotto" da 51,03 MWp con accumulo 20 MW e opere connesse Comuni di Monreale e Piana degli Albanesi (PA) PROGETTO DEFINITIVO IMPIANTO DI RETE AMPLIAMENTO SE RTN			APPROVED FOR CONSTRUCTION		
OBJECT: Tav. 19b Edificio quadri 36 kV - Piante e prospetti			DWG. REV. DATE SIGNATURE ORDER N° SUPPLIER CONTRACT N°: OBN1018A SUBPROJECT CODE: THIS DWG. SUPERSEDES BY: SCALE 1:100 THIS DWG. SUPERSEDES: REV. SHEET OF		
Questo documento è di proprietà di Forearth S.r.l. e il detentore certifica che il documento è stato ricevuto legalmente. Ogni utilizzo, riproduzione o divulgazione del documento deve essere oggetto di specifica autorizzazione da parte di Forearth S.r.l.					
CAD FILE NAME: AO					