Particolare torre faro h=30m - Scala 1:100

PARTICOLARE TORRE FARO 30.00m F.T. PER ILLUMINAZIONE ESTERNA
CON CORONA MOBILE AD AZIONAMENTO ELETTRICO TRAMITE CARELLO

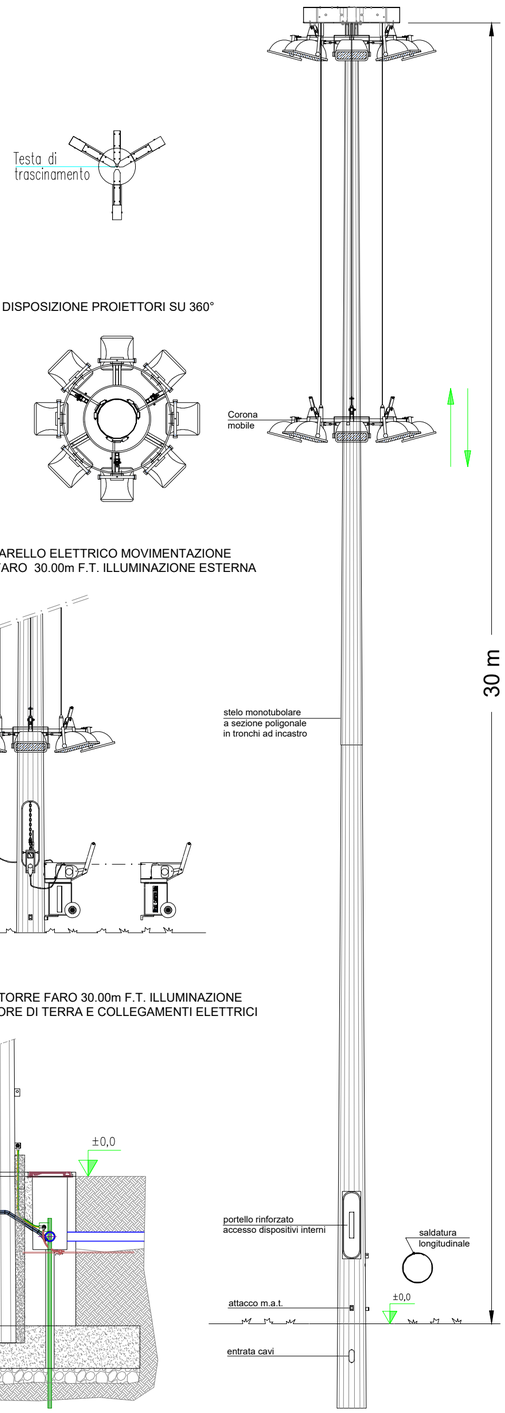

DISPOSIZIONE PROIETTORI SU 360°

PARTICOLARE ATTACCO CARELLO ELETTRICO MOVIMENTAZIONE
CORONA MOBILE PER TORRE FARO 30.00m F.T. ILLUMINAZIONE ESTERNA

PARTICOLARE POSA DELLA TORRE FARO 30.00m F.T. ILLUMINAZIONE
ESTERNA SU PLINTO DISPERSORE DI TERRA E COLLEGAMENTI ELETTRICI

COMMITTENTE

wood.

Forearth S.r.l.
Via Sebastiano Caboto,15
20094 Corsico (MI)

STUDIO DI PROGETTAZIONE

SCM INGEGNERIA

ORDINE INGEGNERI PROVINCIA DI BRINDISI
Dott. Ing.
Daniele
CAVALLO
n° 1220
Sezione: A
Settore: Civile - Ambientale
Indirizzo:
Informazione

REV.	DATE	DESCRIPTION	BY	CHD	APP.
0	Ago-22	EMESSO PER ITER AUTORIZZATIVO	DC	FP	AB

REVISIONS

Impianto agro-fotovoltaico "Aquila - Duccotto" da 51,03 MWp con accumulo 20 MW e opere connesse
Comuni di Monreale e Piana degli Albanesi (PA)

PROGETTO DEFINITIVO IMPIANTO DI RETE AMPLIAMENTO SE RTN

OBJECT:

Tav.22
Dettaglio illuminazione

APPROVED FOR CONSTRUCTION
DWG. REV. DATE
SIGNATURE
ORDER N°
SUPPLIER
CONTRACT N° 0BN1018A
SUBPROJECT CODE:
THIS DWG. SUPERSEDED BY
THIS DWG. SUPERSEDES
SCALE 1:100
FWI DWG N°
SHEET OF
REV.

Questo documento è di proprietà di Forearth S.r.l. e il detentore certifica che il documento è stato ricevuto legalmente.
Ogni utilizzo, riproduzione o divulgazione del documento deve essere oggetto di specifica autorizzazione da parte di Forearth S.r.l.

CAD FILE NAME:

A2