PIANTA

Scala 1:100

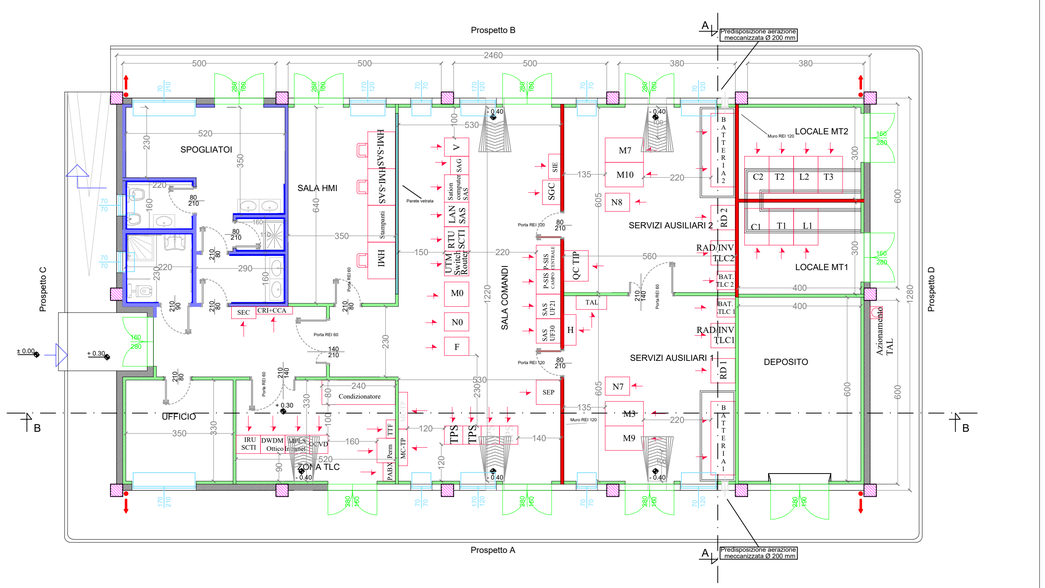

PIANTA DI FINITURE PAVIMENTO

Scala 1:100

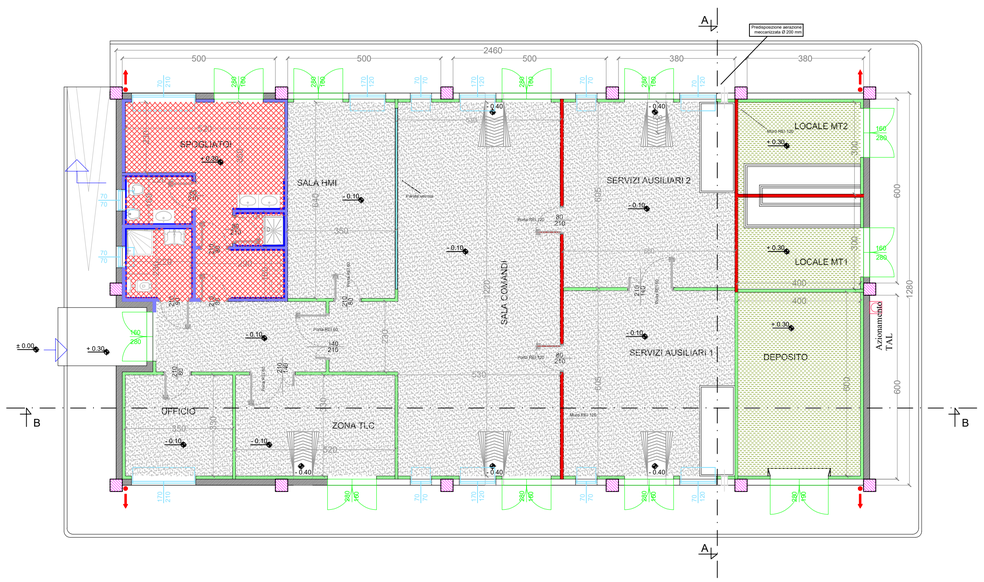

LEGENDA PIANTA	
	PANNELLO DI TAMPONAMENTO PREFABBRICATO
	PILASTRI
	PARETI E CONTROPARETI IN CARTONGESSO CON IDROLASTRA
	PARETI IN CARTONGESSO REI 60
	PARETI IN CARTONGESSO REI 120
	PARETE VETRATA TRA SALA CONTROLLO E SALA COMANDI
	RIVESTIMENTO CON PIASTRELLA STESSA TIPOLOGIA PAVIMENTO
	PAVIMENTAZIONE CON PIASTRELLE IN GRES BATTISCOPA A MEZZA PIASTRELLA DELLA STESSA TIPOLOGIA
	PAVIMENTO INDUSTRIALE GRIGIO CON TRATTAMENTO ANTIPOLVERE
	PAVIMENTO INDUSTRIALE GRIGIO CON TRATTAMENTO ANTIPOLVERE
	SCARICHI ACQUE PIOVANE
+ 0.15	QUOTE SUI PROSPETTI
+ 0.30	QUOTE IN PIANTA
70 70	FINESTRE
160 280	PORTE ESTERNE
Porta REI 60 140 210	PORTE INTERNE REI 60
80 210	PORTE INTERNE
Porta REI 120 80 210	PORTE ESTERNE REI 120

PROSPETTI

Scala 1:100

Prospetto A

Prospetto B

PROSPETTI

Scala 1:100

Prospetto C

Prospetto D

SEZIONE B-B

Scala 1:100

SEZIONE A-A

Scala 1:100

COMUNE DI MELFI (PZ)

PROGETTO DI AMPLIAMENTO DELLA STAZIONE RTN SE MELFI 380/150 kV

PROGETTO DEFINITIVO

COMMITTENTE:

VENEZIA SRL
Via Vincenzo Gioberti, 11
76123 Andria (BT)
P.I.: 08422290729

PROGETTAZIONE:

TEKNE srl
SOCIETÀ DI INGEGNERIA
Via Vincenzo Gioberti, 11 - 76123 ANDRIA (BT)
Tel +39 0883 553714 - 552841 - Fax +39 0883 552915
www.gruppotekne.it e-mail: contatti@gruppotekne.it

MATE SYSTEM srl
Via Papa Pio XII, civ. 8 - 70020 CASSANO DELLE MURGE (BA)
Tel +39 080 3072072
mail: info@matesystemsrl.it | pec: matesystem @pec.it

PROGETTISTA:
Dott. Ing. Renato Pertuso
(Direttore Tecnico)

PROGETTISTA:
Dott.Ing. Antonio Terlizzi

PD
PROGETTO DEFINITIVO

PIANTA, PROSPETTI E SEZIONI EDIFICIO INTEGRATO PER S.E. DI SMISTAMENTO

Tavola: 05A_00

Filename: TKA680-05A_00-Edificio Integrato SE Smistamento.dwg

Data 1°emissione:	Redatto:	Verificato:	Approvato:	Scala:	Protocollo Tekne:
Gennaio 2021	*A.TERLIZZI*	*G.MARTELLOTTA*	*R.PERTUSO*	1:100	TKA680

n° emissione	
1	
2	
3	
4	