Particolare cancelli — Scala 1:25

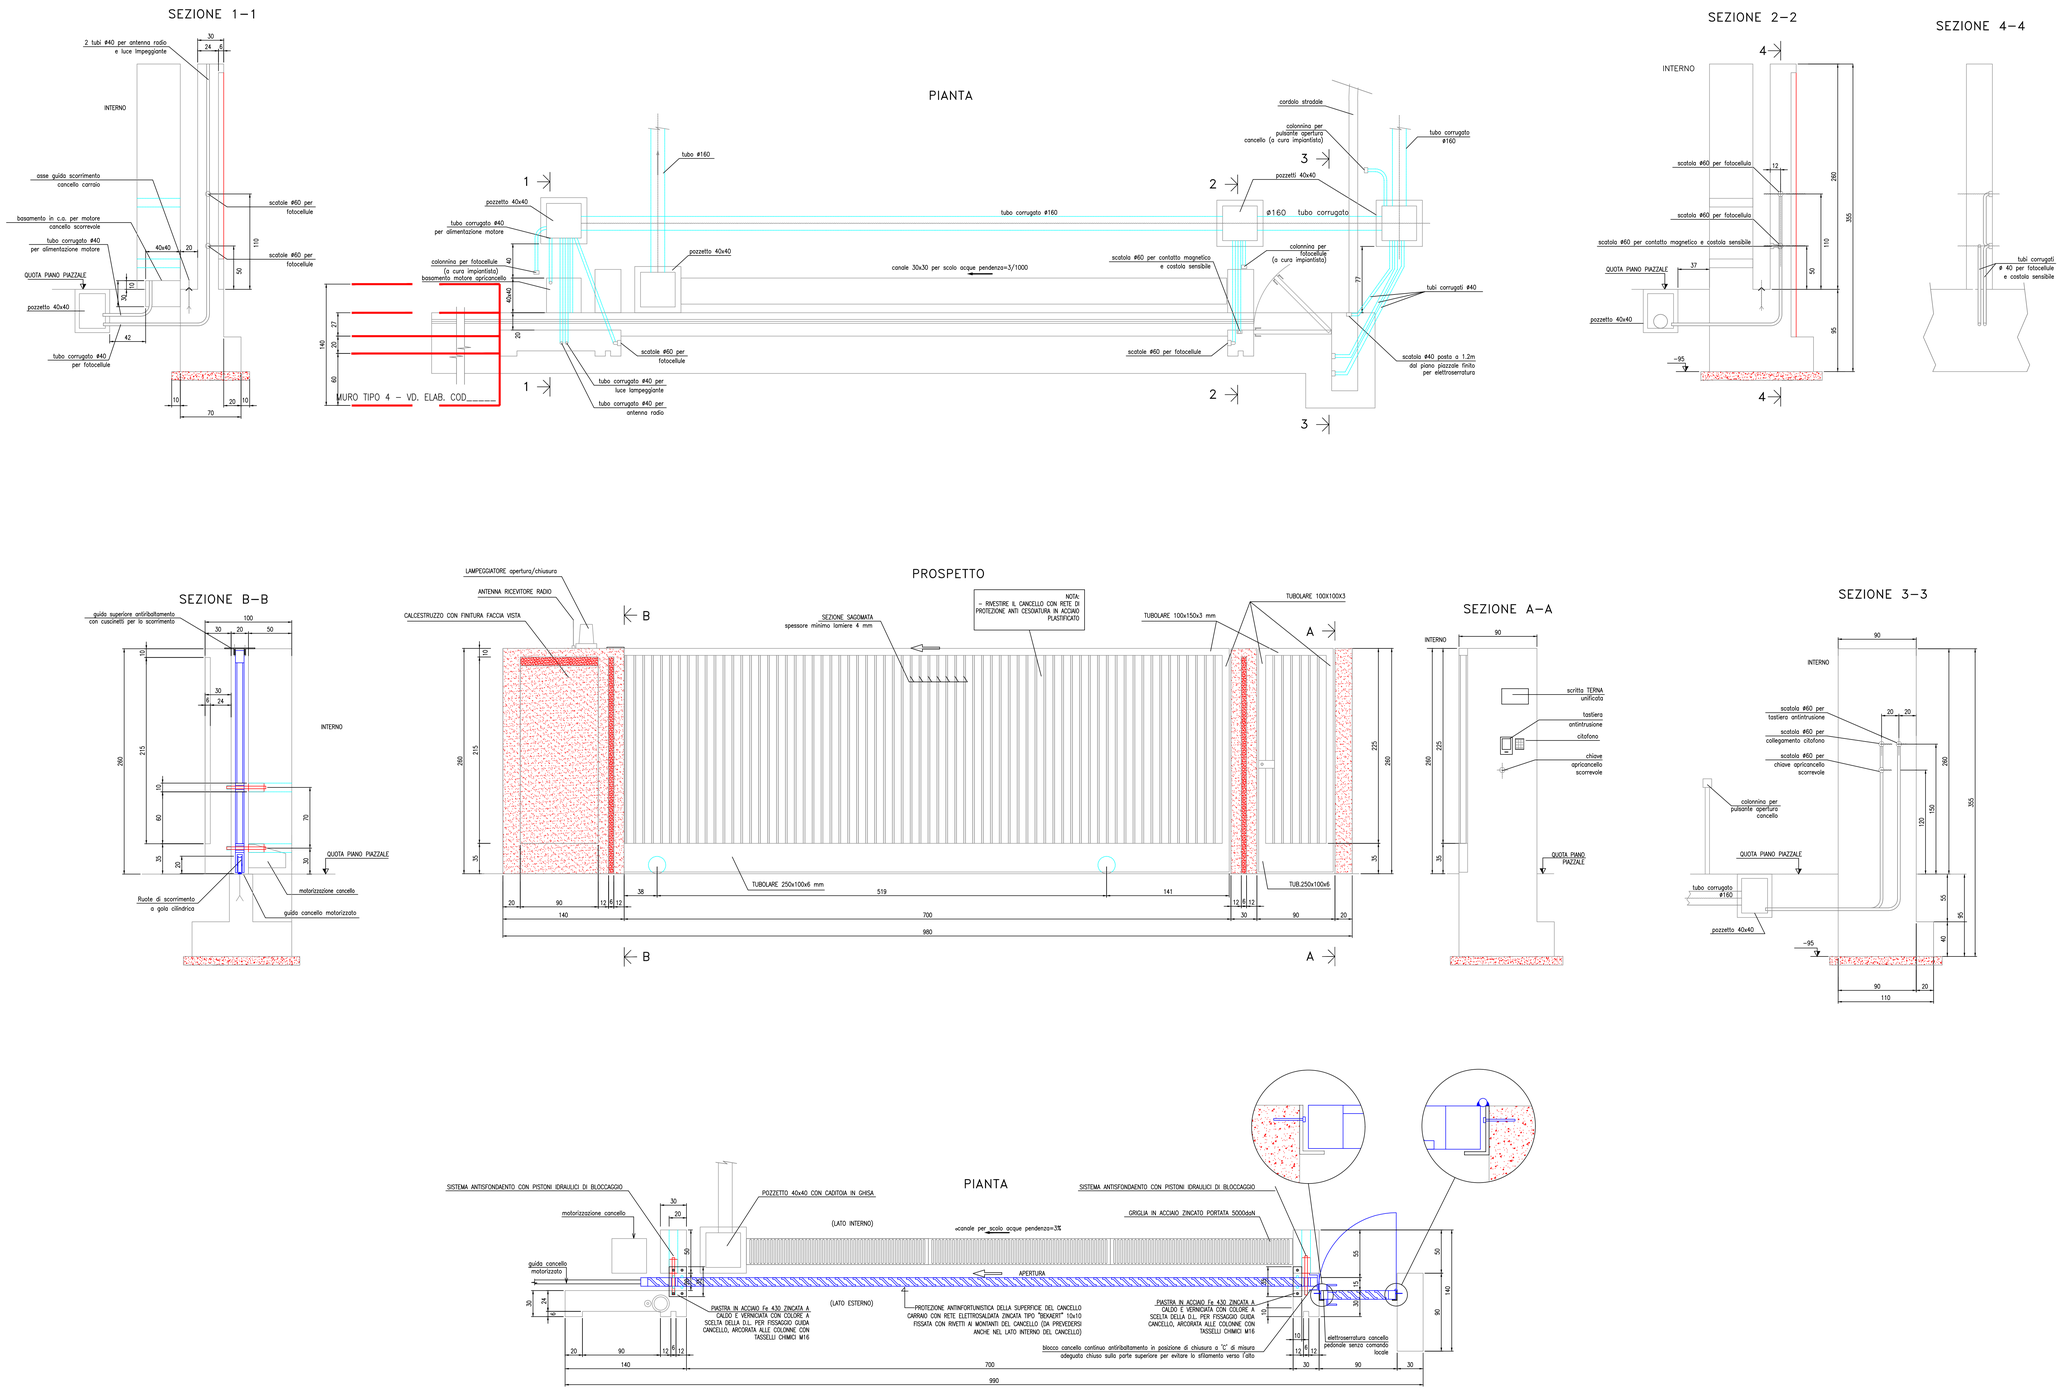

COMUNE DI MELFI (PZ)

PROGETTO DI AMPLIAMENTO DELLA STAZIONE RTN SE MELFI 380/150 kV

PROGETTO DEFINITIVO

COMMITTENTE:

Venezia srl — **VENEZIA SRL**, Via Vincenzo Gioberti, 11, 76123 Andria (BT), P.I.: 08422290729

PROGETTAZIONE:

TEKNE srl — SOCIETÀ DI INGEGNERIA
Via Vincenzo Gioberti, 11 - 76123 ANDRIA (BT)
Tel.+39.0883.552714 - 552541 - Fax +39.0883.552715
www.gruppotekne.it e-mail: contatti@gruppotekne.it

MATE System srl
MATE SYSTEM srl
Via Papa Pio XII, civ. 8 - 70020 CASSANO DELLE MURGE (BA)
Tel. +39.080.3070072
mail: info@matesystemsrl.it | pec: matesystem@pec.it

PROGETTISTA:
Dott. Ing. Renato Pertuso
(Direttore Tecnico)

PROGETTISTA:
Dott.Ing. Antonio Tertizzi

PD — PROGETTO DEFINITIVO

PARTICOLARE CANCELLI

Tavola: 18_01

Filename: TKA680_01_01-Particolare Cancelli.dwg

Data 1°emissione:	Redatto:	Verificato:	Approvato:	Scala:	Protocollo Tekne:
Gennaio 2021	A.TERLIZZI	G.MARTELLOTTA	R.PERTUSO	1:25	TKA680
REVISIONI: 1 Luglio 2021	A.TERLIZZI	F.SPINELLI	R.PERTUSO		
2					
3					
4					