
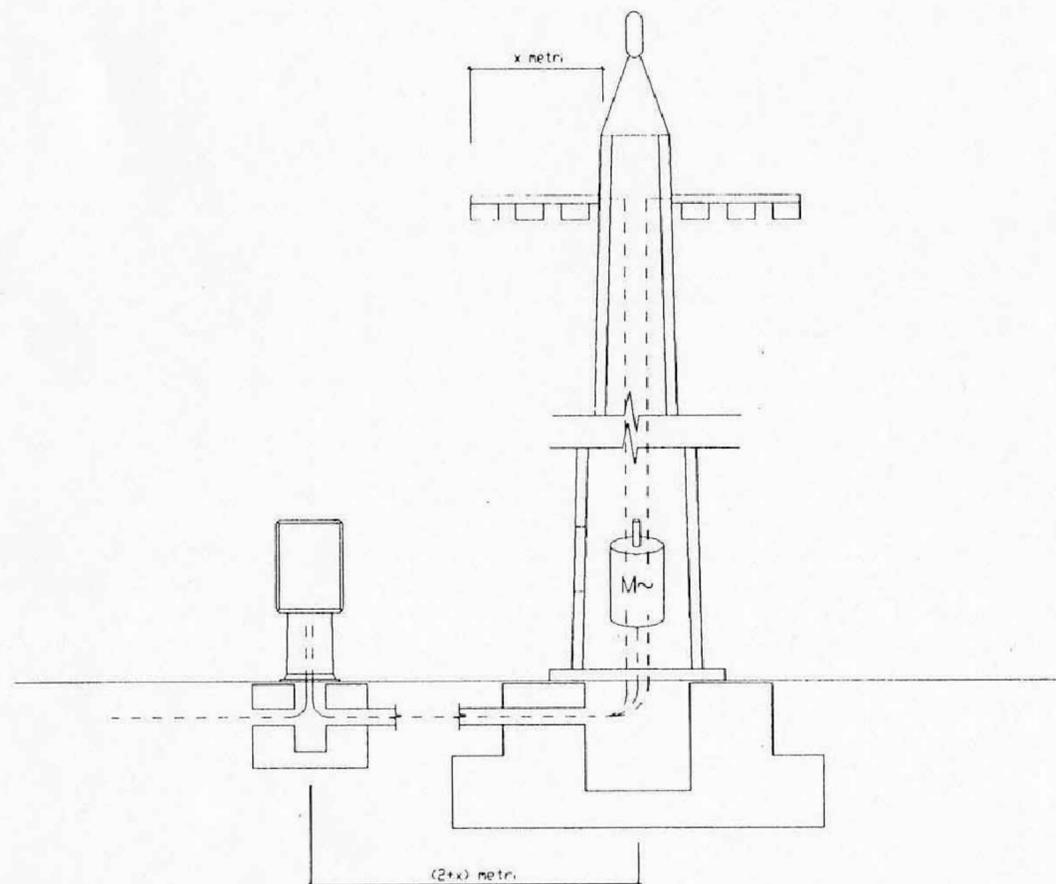
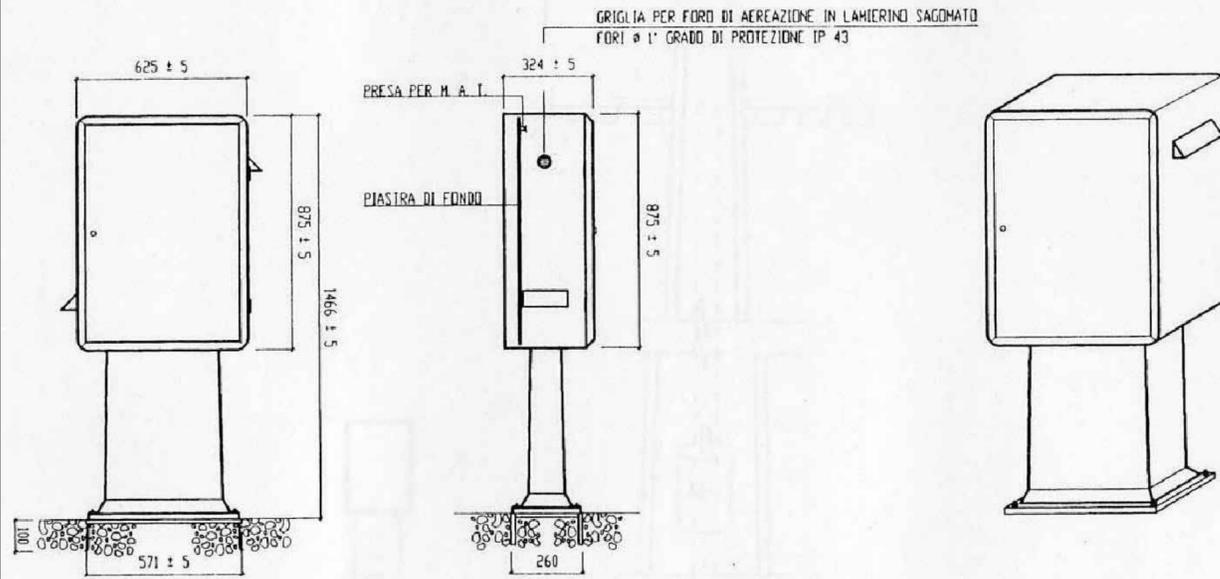


**Tipico torre faro**

**Tipico armadio per servizi ausiliari**

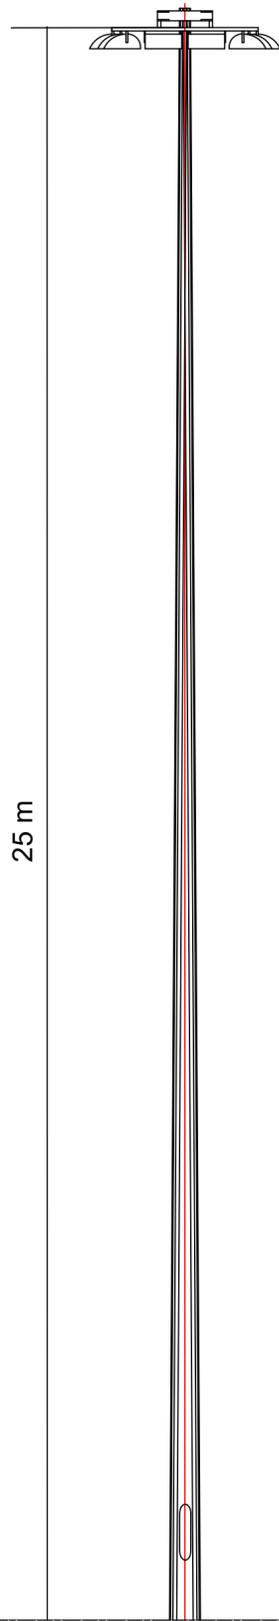

**COMUNE DI MELFI (PZ)**

**PROGETTO DI AMPLIAMENTO DELLA STAZIONE RTN SE MELFI 380/150 kV**

**PROGETTO DEFINITIVO**

COMMITTENTE:



**VENEZIA SRL**  
Via Vincenzo Gioberti, 11  
76123 Andria (BT)  
P.I.: 08422290729

PROGETTAZIONE:



TEKNE srl  
Via Vincenzo Gioberti, 11 - 76123 ANDRIA (BT)  
Tel +39 0883 553714 - 552841 - Fax +39 0883 552915  
www.gruppotekne.it e-mail: contatti@gruppotekne.it



MATE SYSTEM srl  
Via Papa Pio XII, civ. 8 - 70020 CASSANO DELLE MURGE (BA)  
Tel +39 080 3072072  
mail: info@matesystemsl.it | pec: matesystem@pec.it

PROGETTISTA:

Dott. Ing. Renato Pertuso  
(Direttore Tecnico)

PROGETTISTA:

Dott. Ing. Antonio Terlizzi



**PD**

PROGETTO DEFINITIVO

**TIPICO TORRE FARO**

Tavola: **20\_01**

Filename:  
TKA680-20\_01-TorreFaro.dwg

Data 1° emissione:	Redatto:	Verificato:	Approvato:	Scala:	Protocollo Tekne:
<b>Gennaio 2021</b>	A.TERLIZZI	G.MARTELOTTA	R.PERTUSO	<b>n.a.</b>	<b>TKA680</b>
1	Luglio 2021	A.TERLIZZI	F.SPINELLI		
2					
3					
4					