


Soprintendenza SABAP - Foggia, Andria, Barletta e Trani

OGGETTO:
PROGETTO DEFINITIVO PER LA REALIZZAZIONE DI UN IMPIANTO AGRO-FOTOVOLTAICO NELLA LOCALITA' "CATENACCIO" DEL COMUNE DI CASTELLUCCIO DEI SAURI (FG) DELLA POTENZA DI PICCO IN DC PARI A 75.053,04 KWp e MASSIMA IN IMMISSIONE IN AC PARI A 55.000 KW e RELATIVE OPERE DI CONNESSIONE UBICATE NEL COMUNE DI DELICETO (FG)


MMIT_CSD_B_02.1	ALLEGATO ALLA RELAZIONE ARCHEOLOGICA INQUADRAMENTO TERRITORIALE	SCALA 1:25.000
-----------------	--	-------------------

COMMITTENTE CATENACCIO SOLAR PARK S.R.L. VIA ATHENA N. 29 84047 CAPACCIO PAESTUM P.IVA 06055400656	FIRMA E TIMBRO IL TECNICO  M.E. Free Srl Via Athena 29 Cap 84047 Capaccio Paestum P.Iva 04596750655 Ing. Giovanni Marsicano	PROGETTAZIONE E COORDINAMENTO
		SPAZIO RISERVATO AGLI ENTI


Aggiornamenti	N°	Data	Cod. Stmg	Nome File	Eseguito da	Approvato da
	Rev 0	GIUGNO 2022	202100644	MMIT_CSD_B_02.1	A. MESISCA	Ing. Giovanni Marsicano

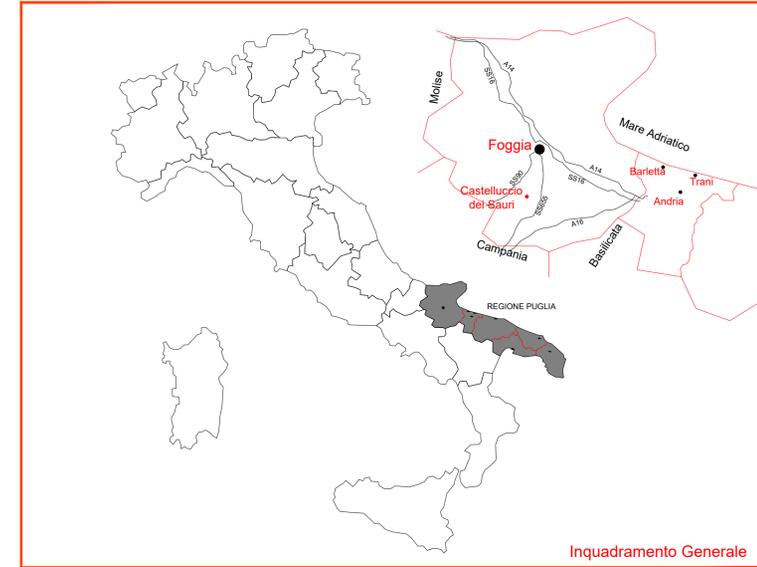

Inquadramento Generale

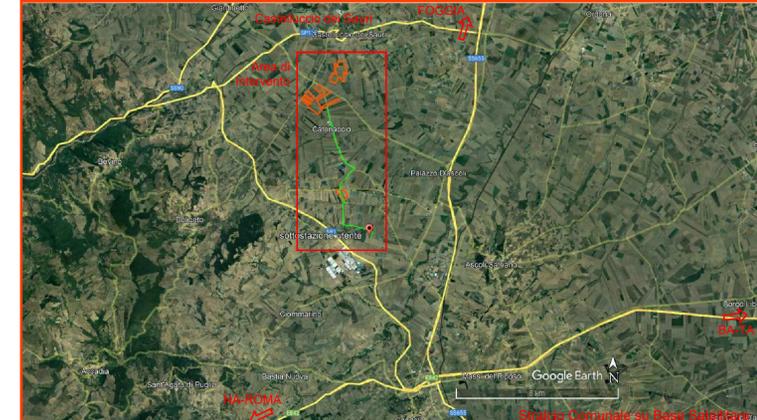

Fonte: Google Earth

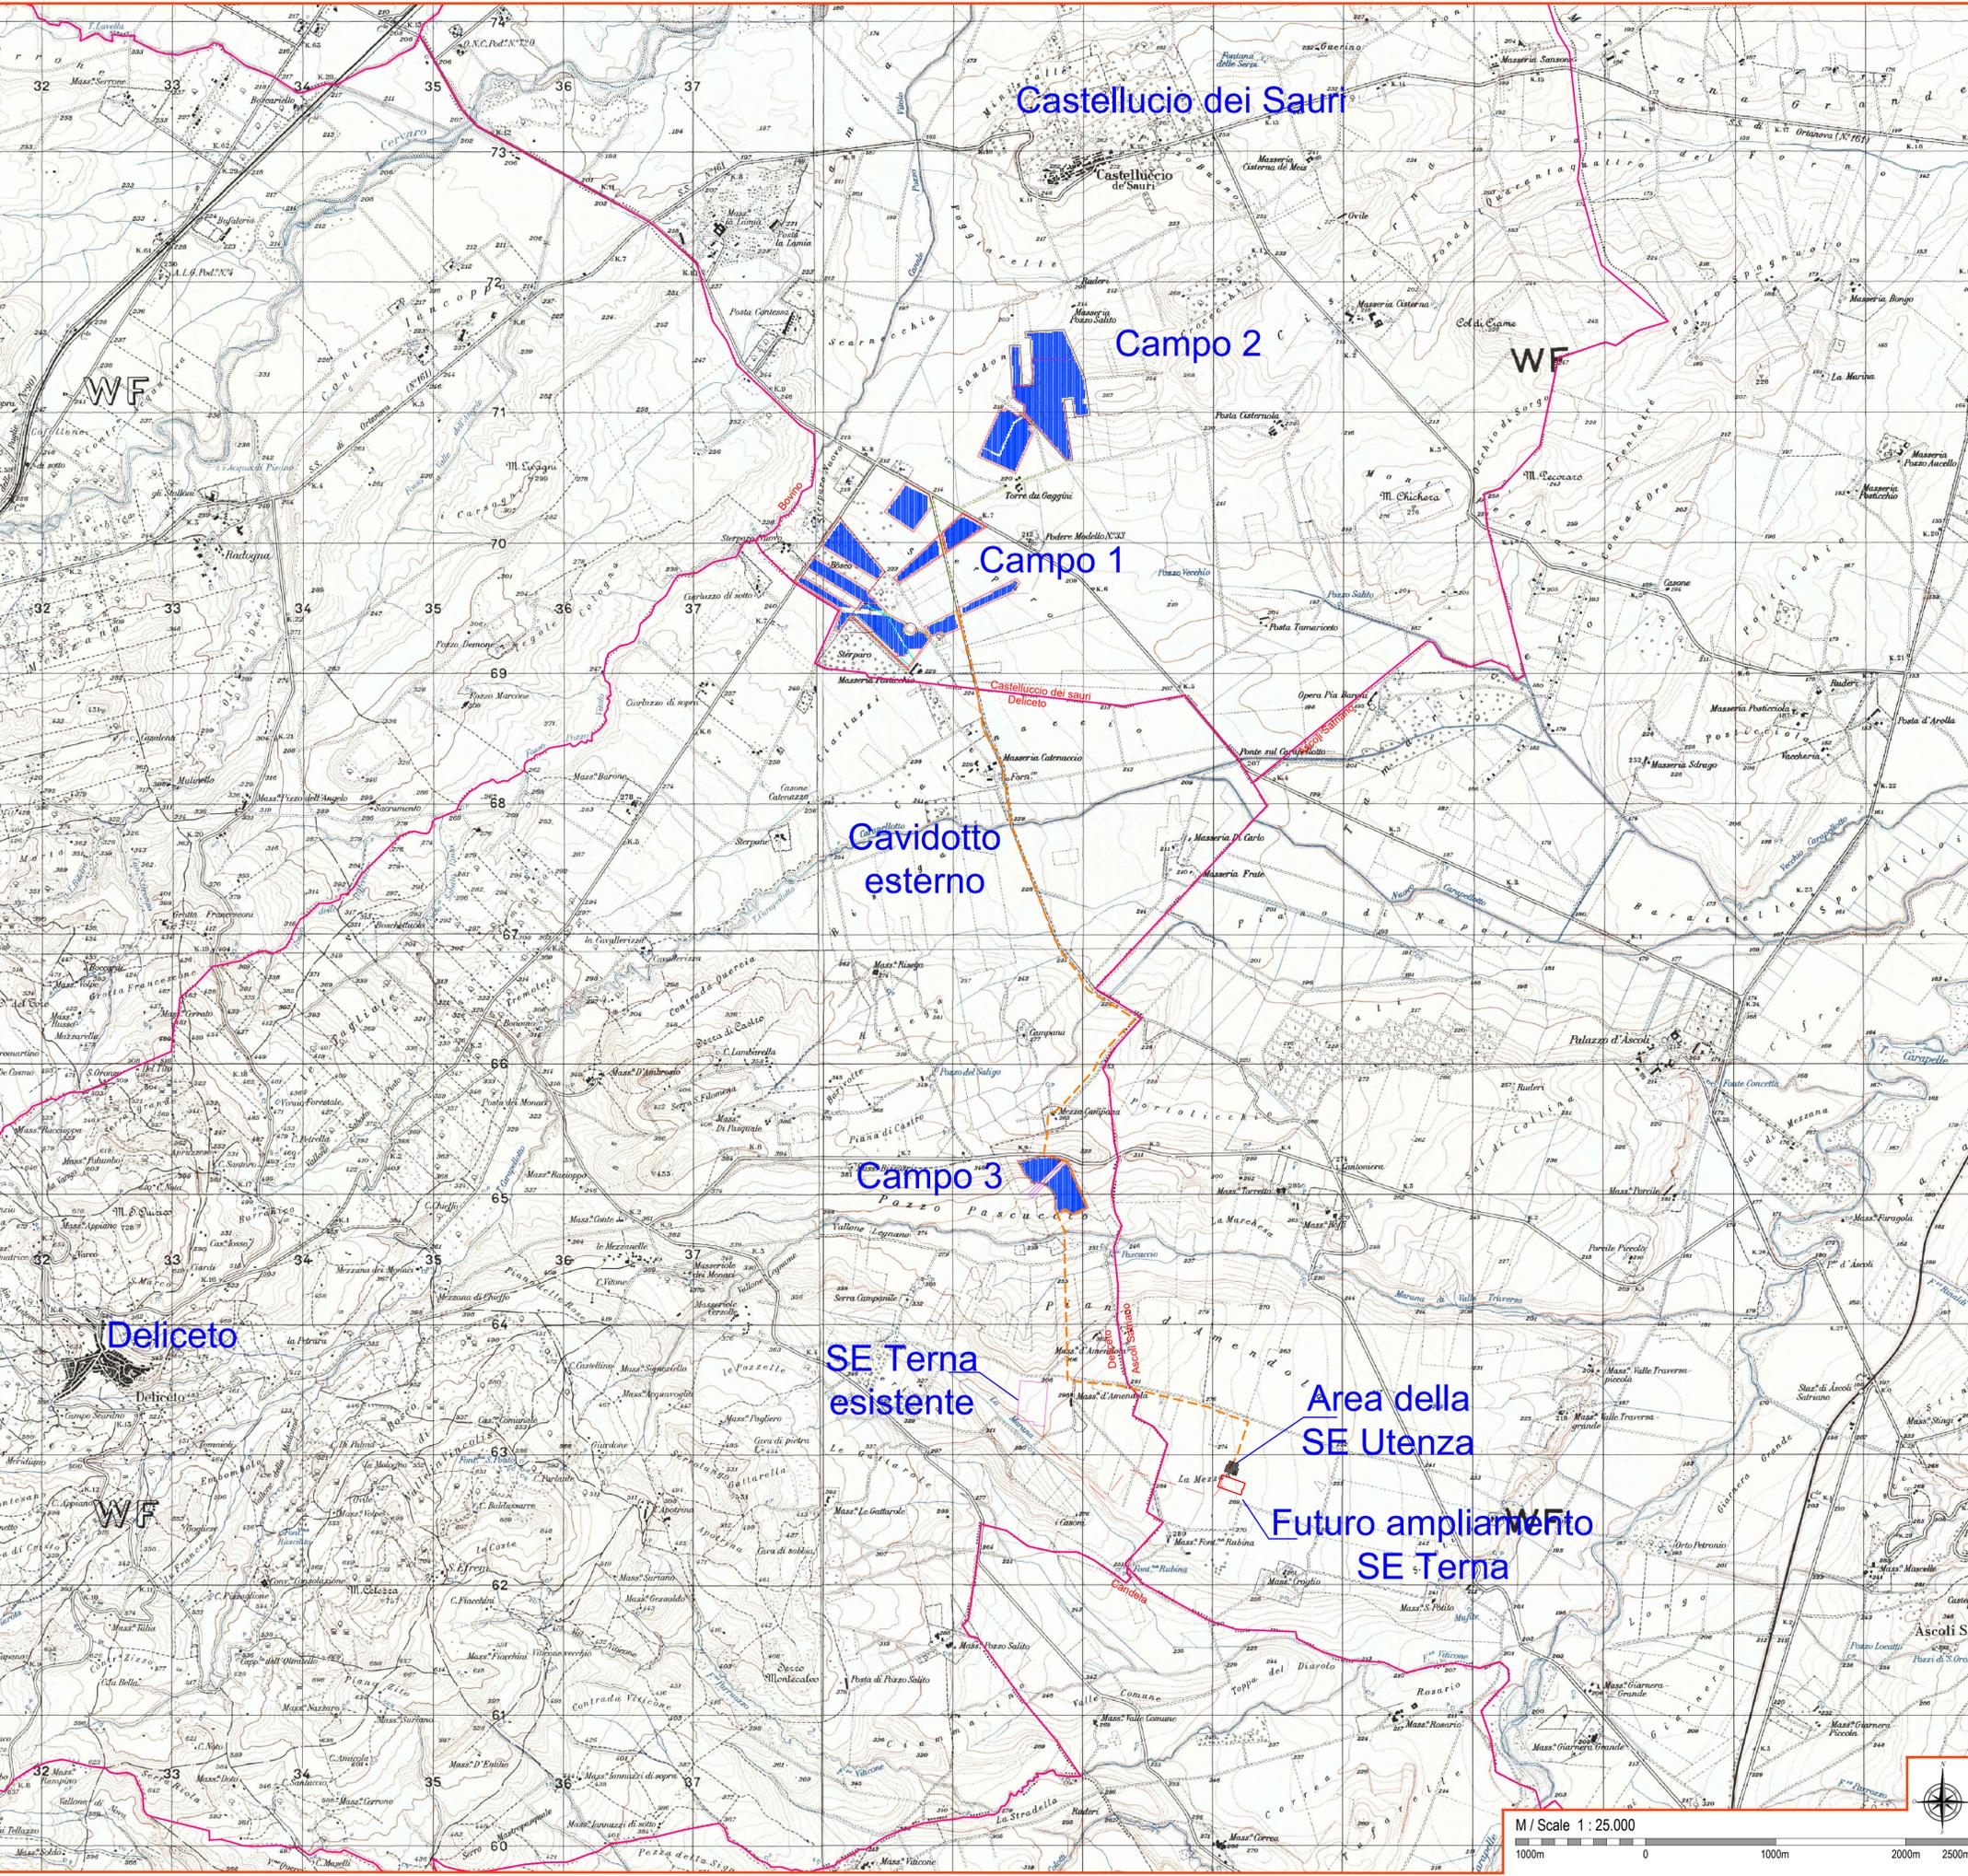

M / Scale 1 : 25.000
1000m 0 1000m 2000m 2500m