

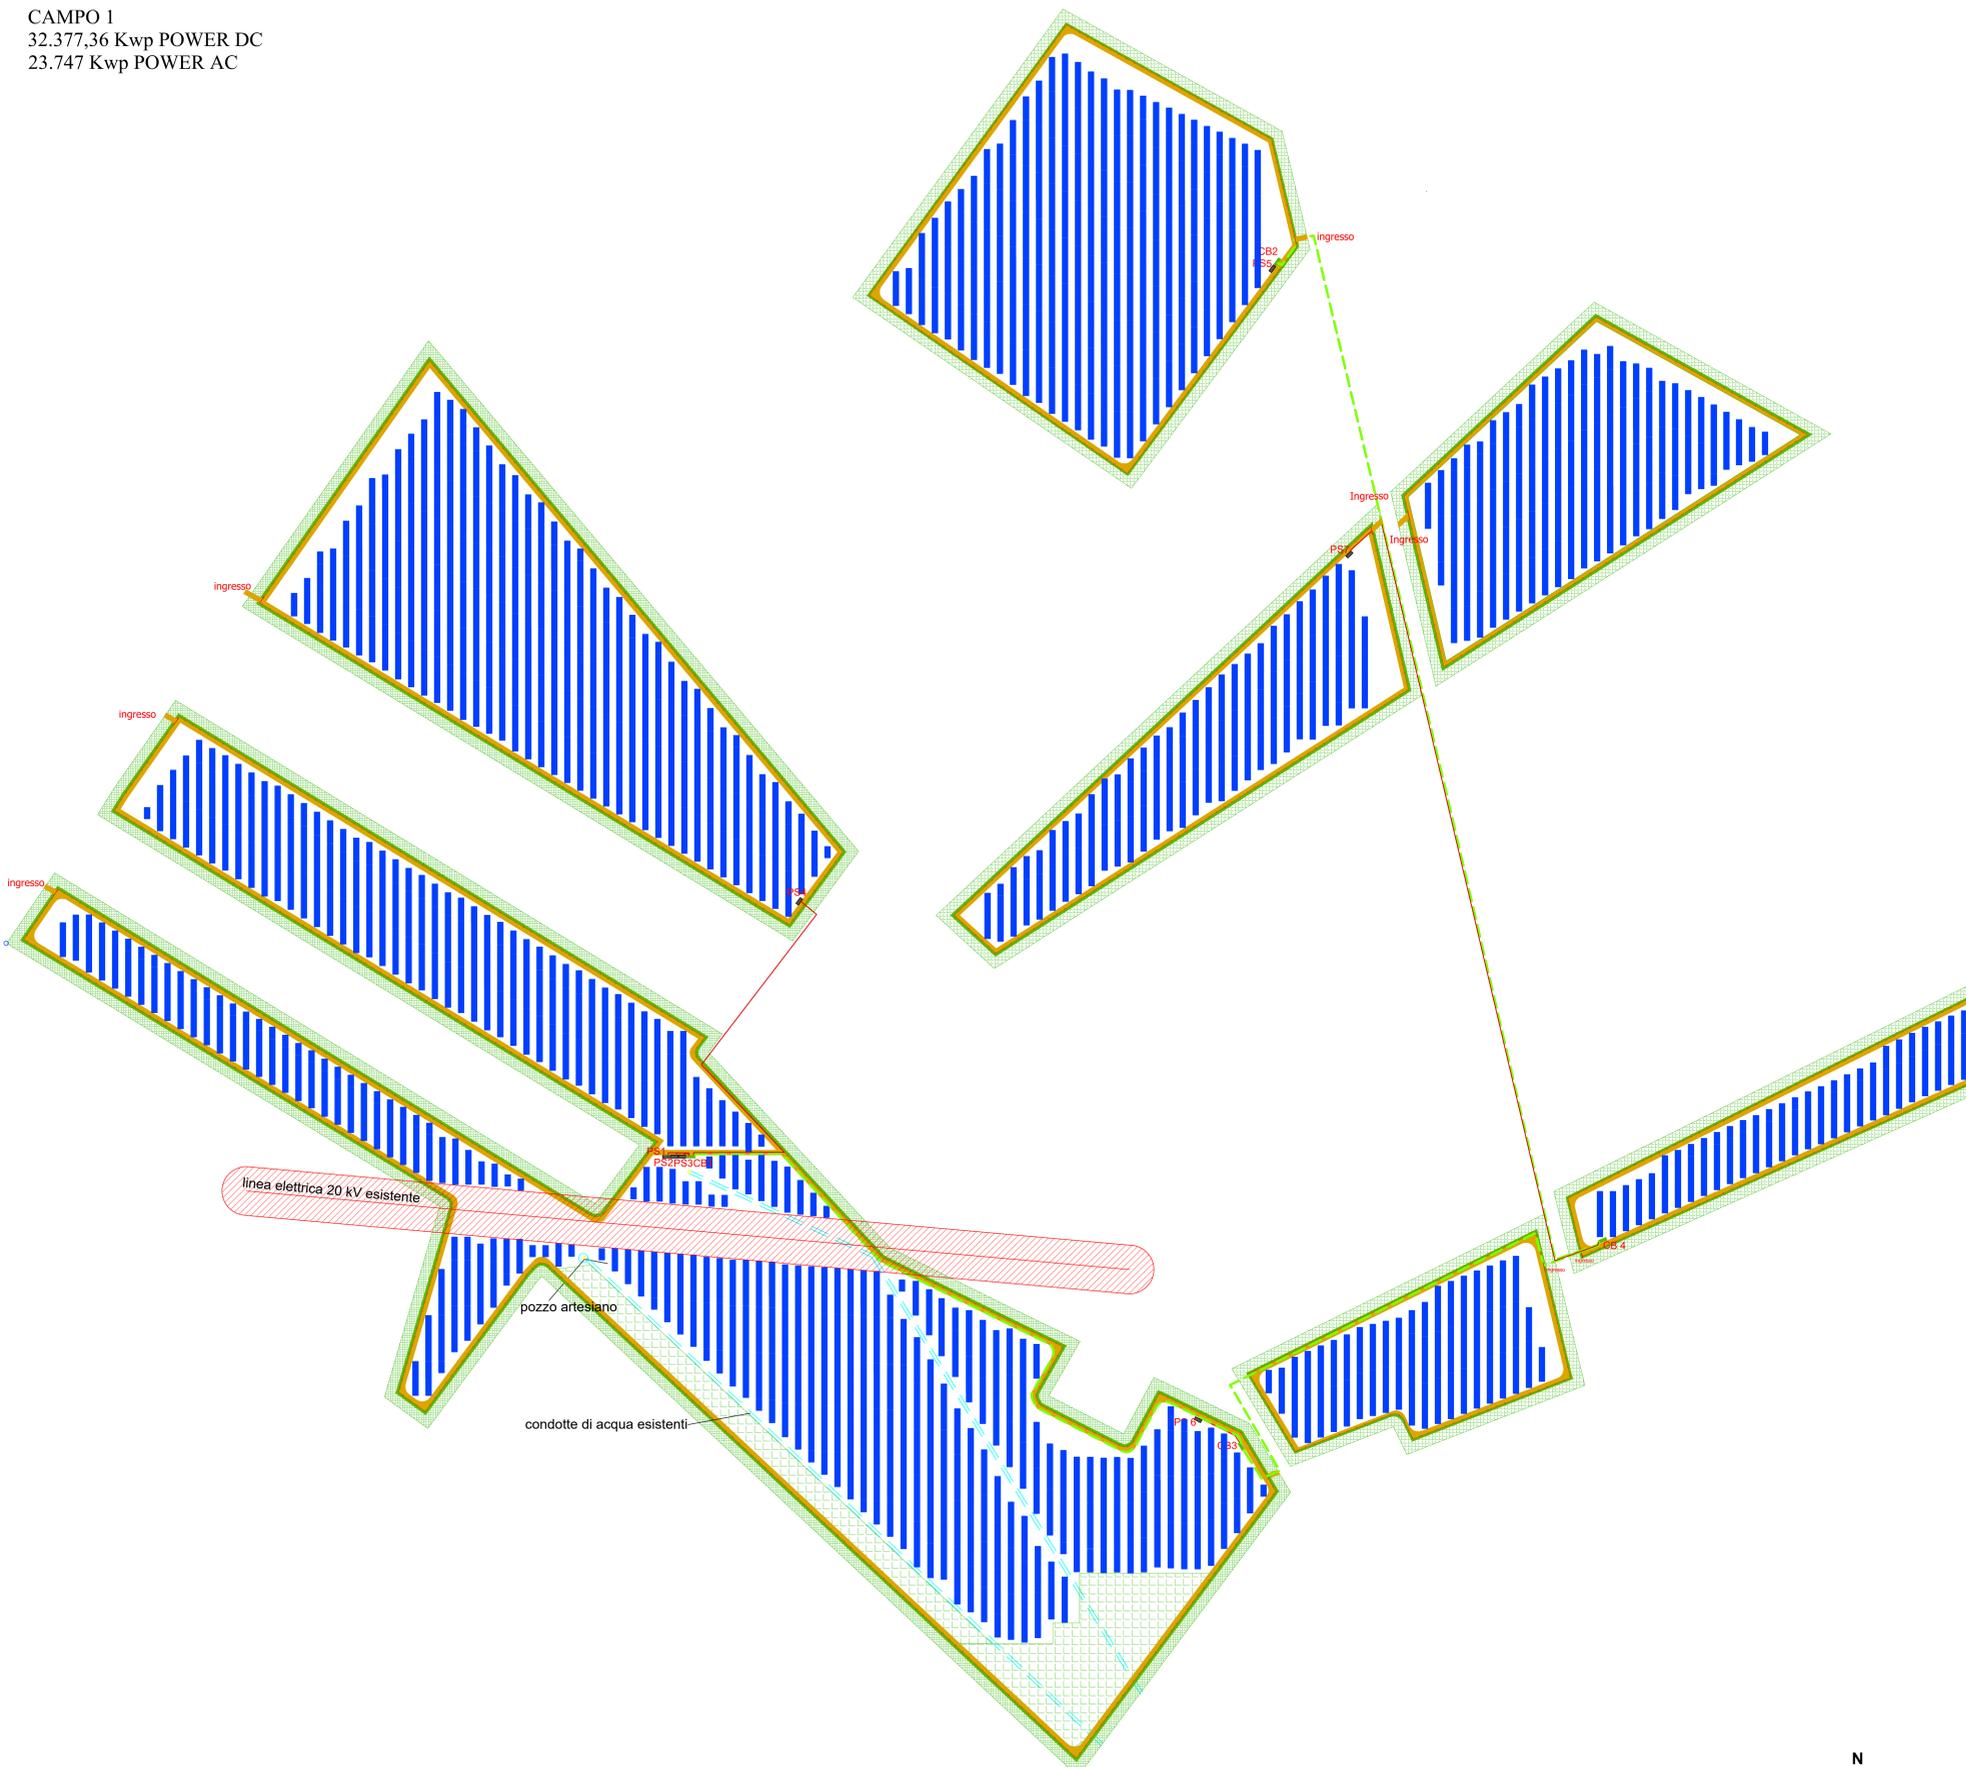


CAMPO 1
 32.377,36 Kwp POWER DC
 23.747 Kwp POWER AC

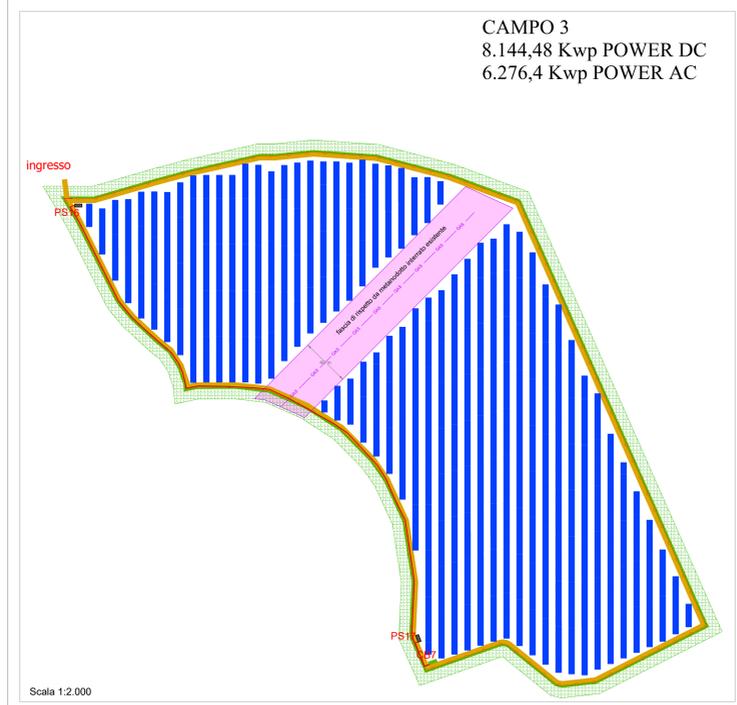

- Legenda
- Posizione moduli
 - Inverter
 - Cabine MT
 - Cabine di Controllo "O&M"
 - Viabilità di servizio
 - Cancelli Ingresso Campo
 - Recinzione campo
 - Percorso dei cavi MT/BT di collegamento dei campi
 - Percorso del cavidotto MT 30 kV Interrato di collegamento alla SE
 - Fascia di mitigazione perimetrale composta da alberi e siepe
 - Fascia di rispetto da metanodotto interrato esistente
 - Fascia di rispetto da linea elettrica esistente 20 kV

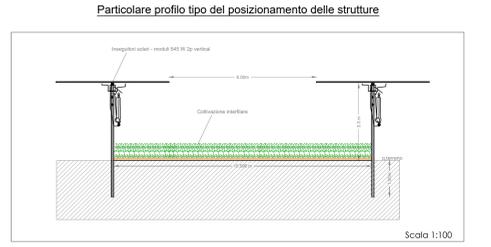

REGIONE PUGLIA
PROVINCIA DI FOGGIA
COMUNE DI CASTELLUCCIO DEI SAURI (FG)
COMUNE DI DELICETO (FG)

OGGETTO:
 PROGETTO DEFINITIVO PER LA REALIZZAZIONE DI UN IMPIANTO AGRO-FOTOVOLTAICO NELLA LOCALITA' "CATENACCIO" DEL COMUNE DI CASTELLUCCIO DEI SAURI (FG) DELLA POTENZA DI PICCO IN DC PARI A 75.053,04 KWP e MASSIMA IN IMMISIONE IN AC PARI A 55.000 KW E RELATIVE OPERE DI CONNESSIONE UBICATE NEL COMUNE DI DELICETO (FG)

ELABORATO N.	NOME ELABORATO:	SCALA
C05	Planimetria di dettaglio dell'impianto - Campo 1 - 3	1:2.000

COMMITTENTE
CATENACCIO SOLAR PARK S.R.L.
 VIA ATHENA N.29
 84047 - CAPACCIO PAESTUM
 P.IVA 09054900656

FIRMA E TIMBRO IL TECNICO

 M.E. Free Srl

PROGETTAZIONE E COORDINAMENTO

 Via Athena 29
 Cap 84047 Capaccio Paestum
 P.IVA 09054900656
 Ing. Giovanni Maricano

SPAZIO RISERVATO AGLI ENTI

Aggiornamenti	N°	Data	Cod. Stmg	Nome File	Eseguito da	Approvato da
	Rev 0	GIUGNO 2022	202100644	MMIT_CSD_C05	Ing. Giovanni Maricano	Ing. Giovanni Maricano