
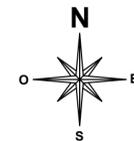
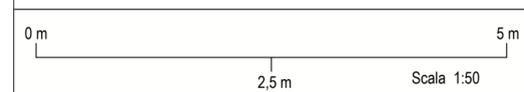


Fascia di mitigazione perimetrale composta da alberi di ulivo e siepe

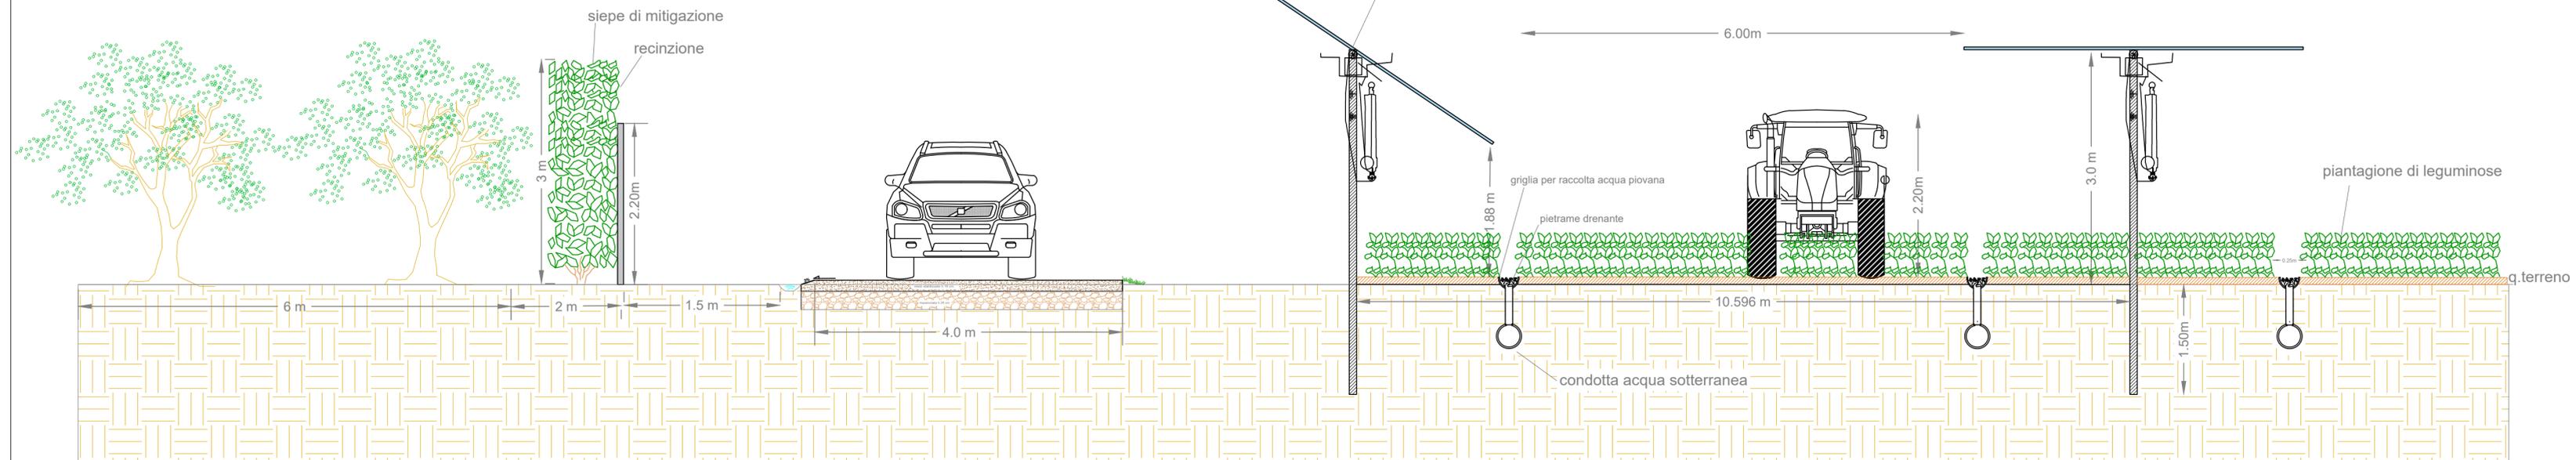

 **REGIONE PUGLIA**

 **PROVINCIA DI FOGGIA**

 **COMUNE DI CASTELLUCCIO DEI SAURI (FG)**

 **COMUNE DI DELICETO (FG)**

OGGETTO:
PROGETTO DEFINITIVO PER LA REALIZZAZIONE DI UN IMPIANTO AGRO-FOTOVOLTAICO NELLA LOCALITA' "CATENACCIO" DEL COMUNE DI CASTELLUCCIO DEI SAURI (FG) DELLA POTENZA DI PICCO IN DC PARI A 75.053,04 KWp e MASSIMA IN IMMISIONE IN AC PARI A 55.000 KW E RELATIVE OPERE DI CONNESSIONE UBICATE NEL COMUNE DI DELICETO (FG)

ELABORATO N. C07	NOME ELABORATO: PROFILO DELL'IMPIANTO AGROVOLTAICO	SCALA 1:25.000
----------------------------	--------------------------------------------------------------	--------------------------

COMMITTENTE

CATENACCIO SOLAR PARK S.R.L.
 VIA ATHENA N. 29
 84047- CAPACCIO PAESTUM
 P.IVA 06055400656

FIRMA E TIMBRO IL TECNICO

PROGETTAZIONE E COORDINAMENTO

 Via Athena, 29
 Cap 84047 Capaccio Paestum
 P.Iva 04596750655
 Ing. Giovanni Marsicano

SPAZIO RISERVATO AGLI ENTI

Aggiornamenti	N°	Data	Cod. Stmg	Nome File	Eseguito da	Approvato da
	Rev 0	GIUGNO 2022	202100644	MMIT_CSD_C07	Ing. Giovanni Marsicano	Ing. Giovanni Marsicano