




SEZIONE TIPO ATTRAVERSAMENTO SOTTOSERVIZI ESISTENTI
gas - rete idrica - telecom - cavi elettrici
(Scala 1:25)

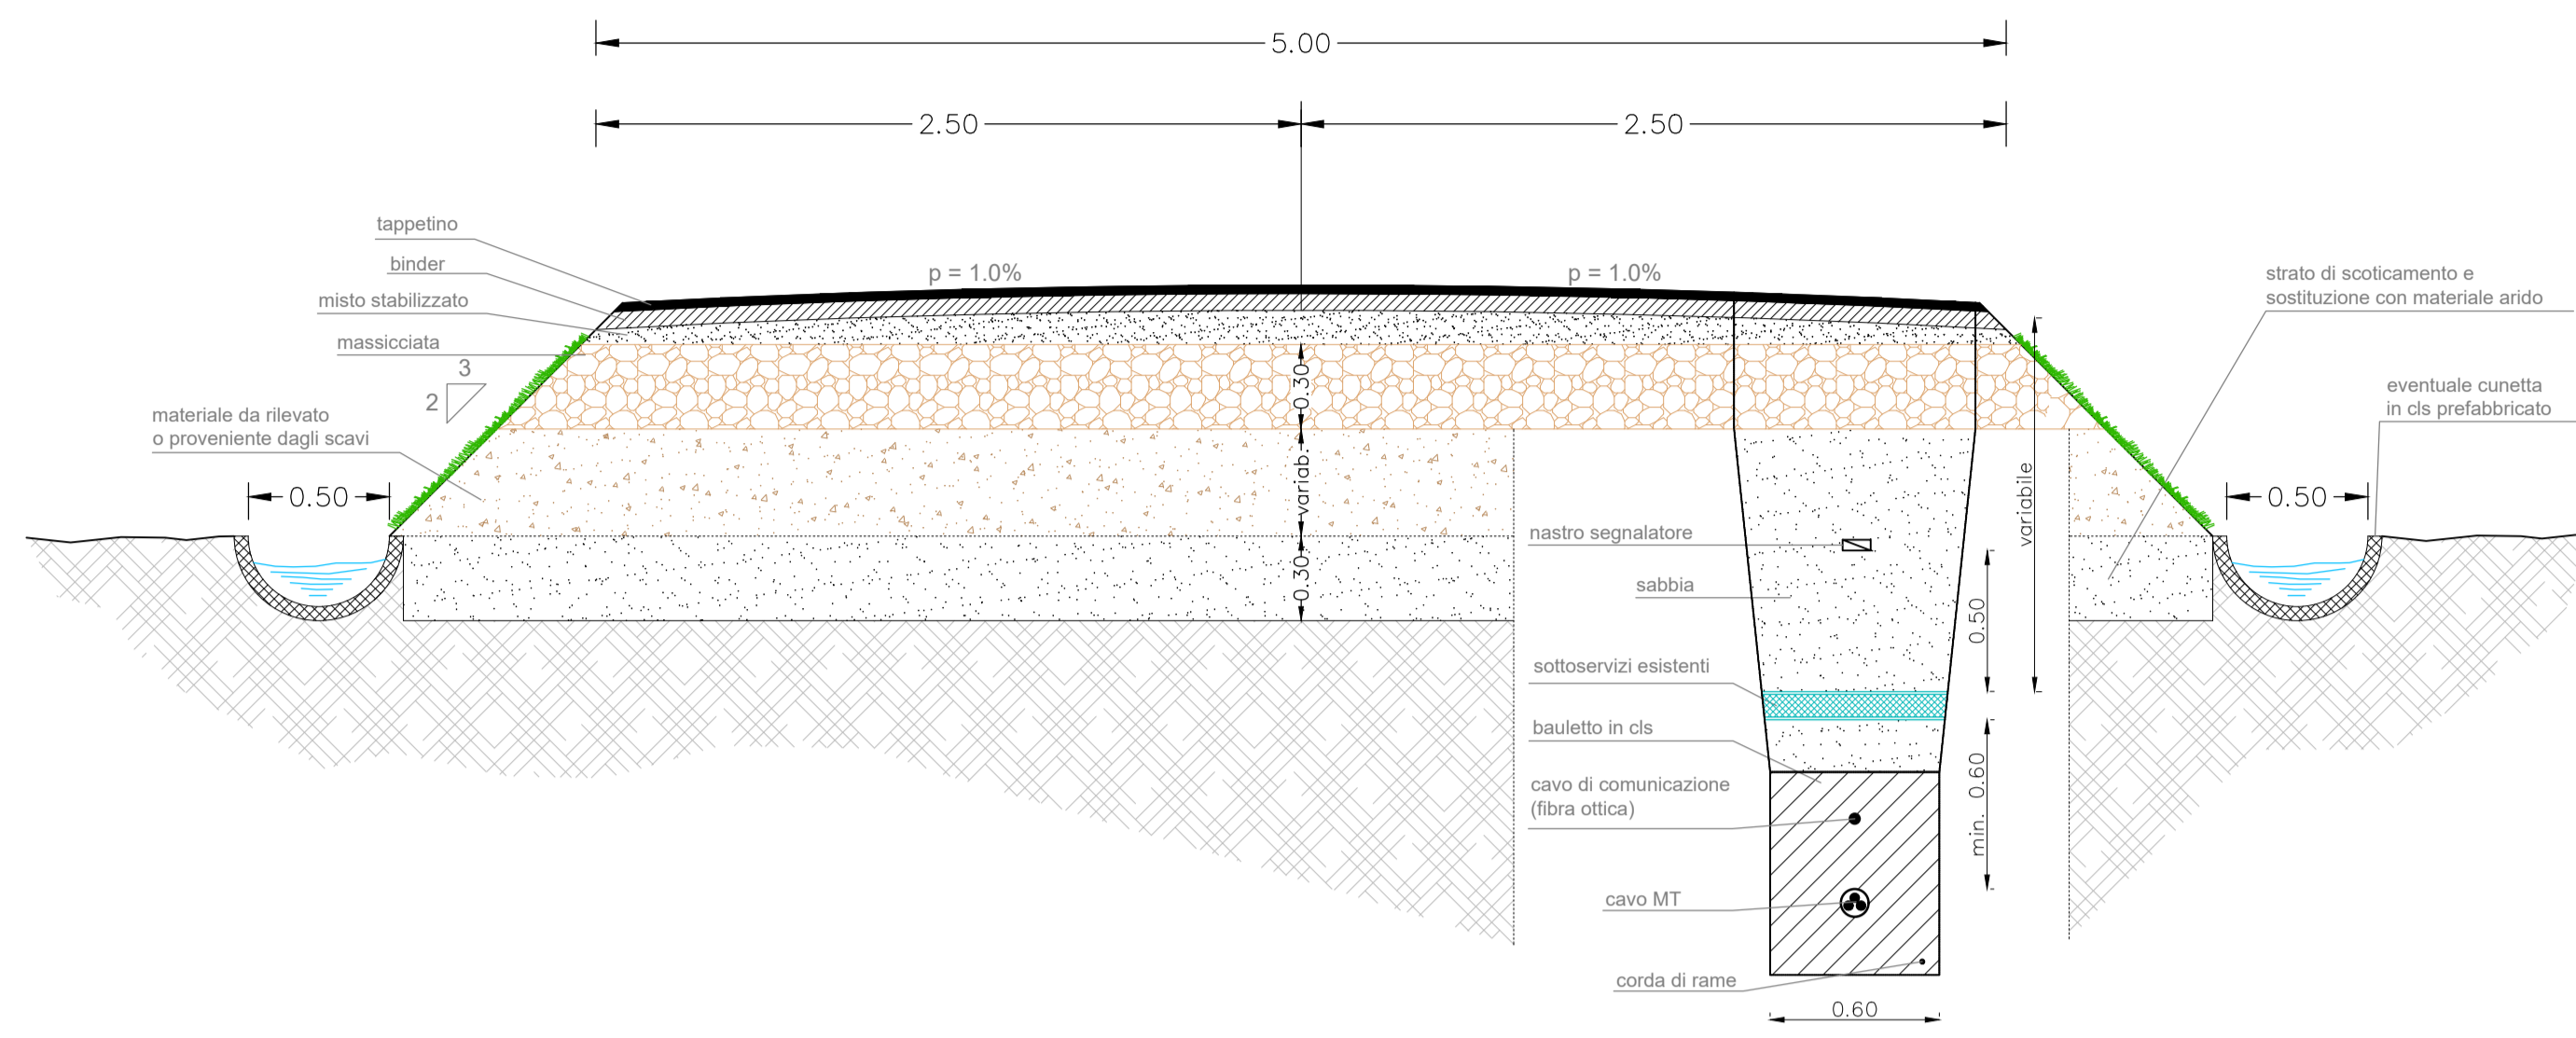


SEZIONE TIPO ATTRAVERSAMENTO SOTTOSERVIZI ESISTENTI
gas - rete idrica - telecom - cavi elettrici
(Scala 1:25)

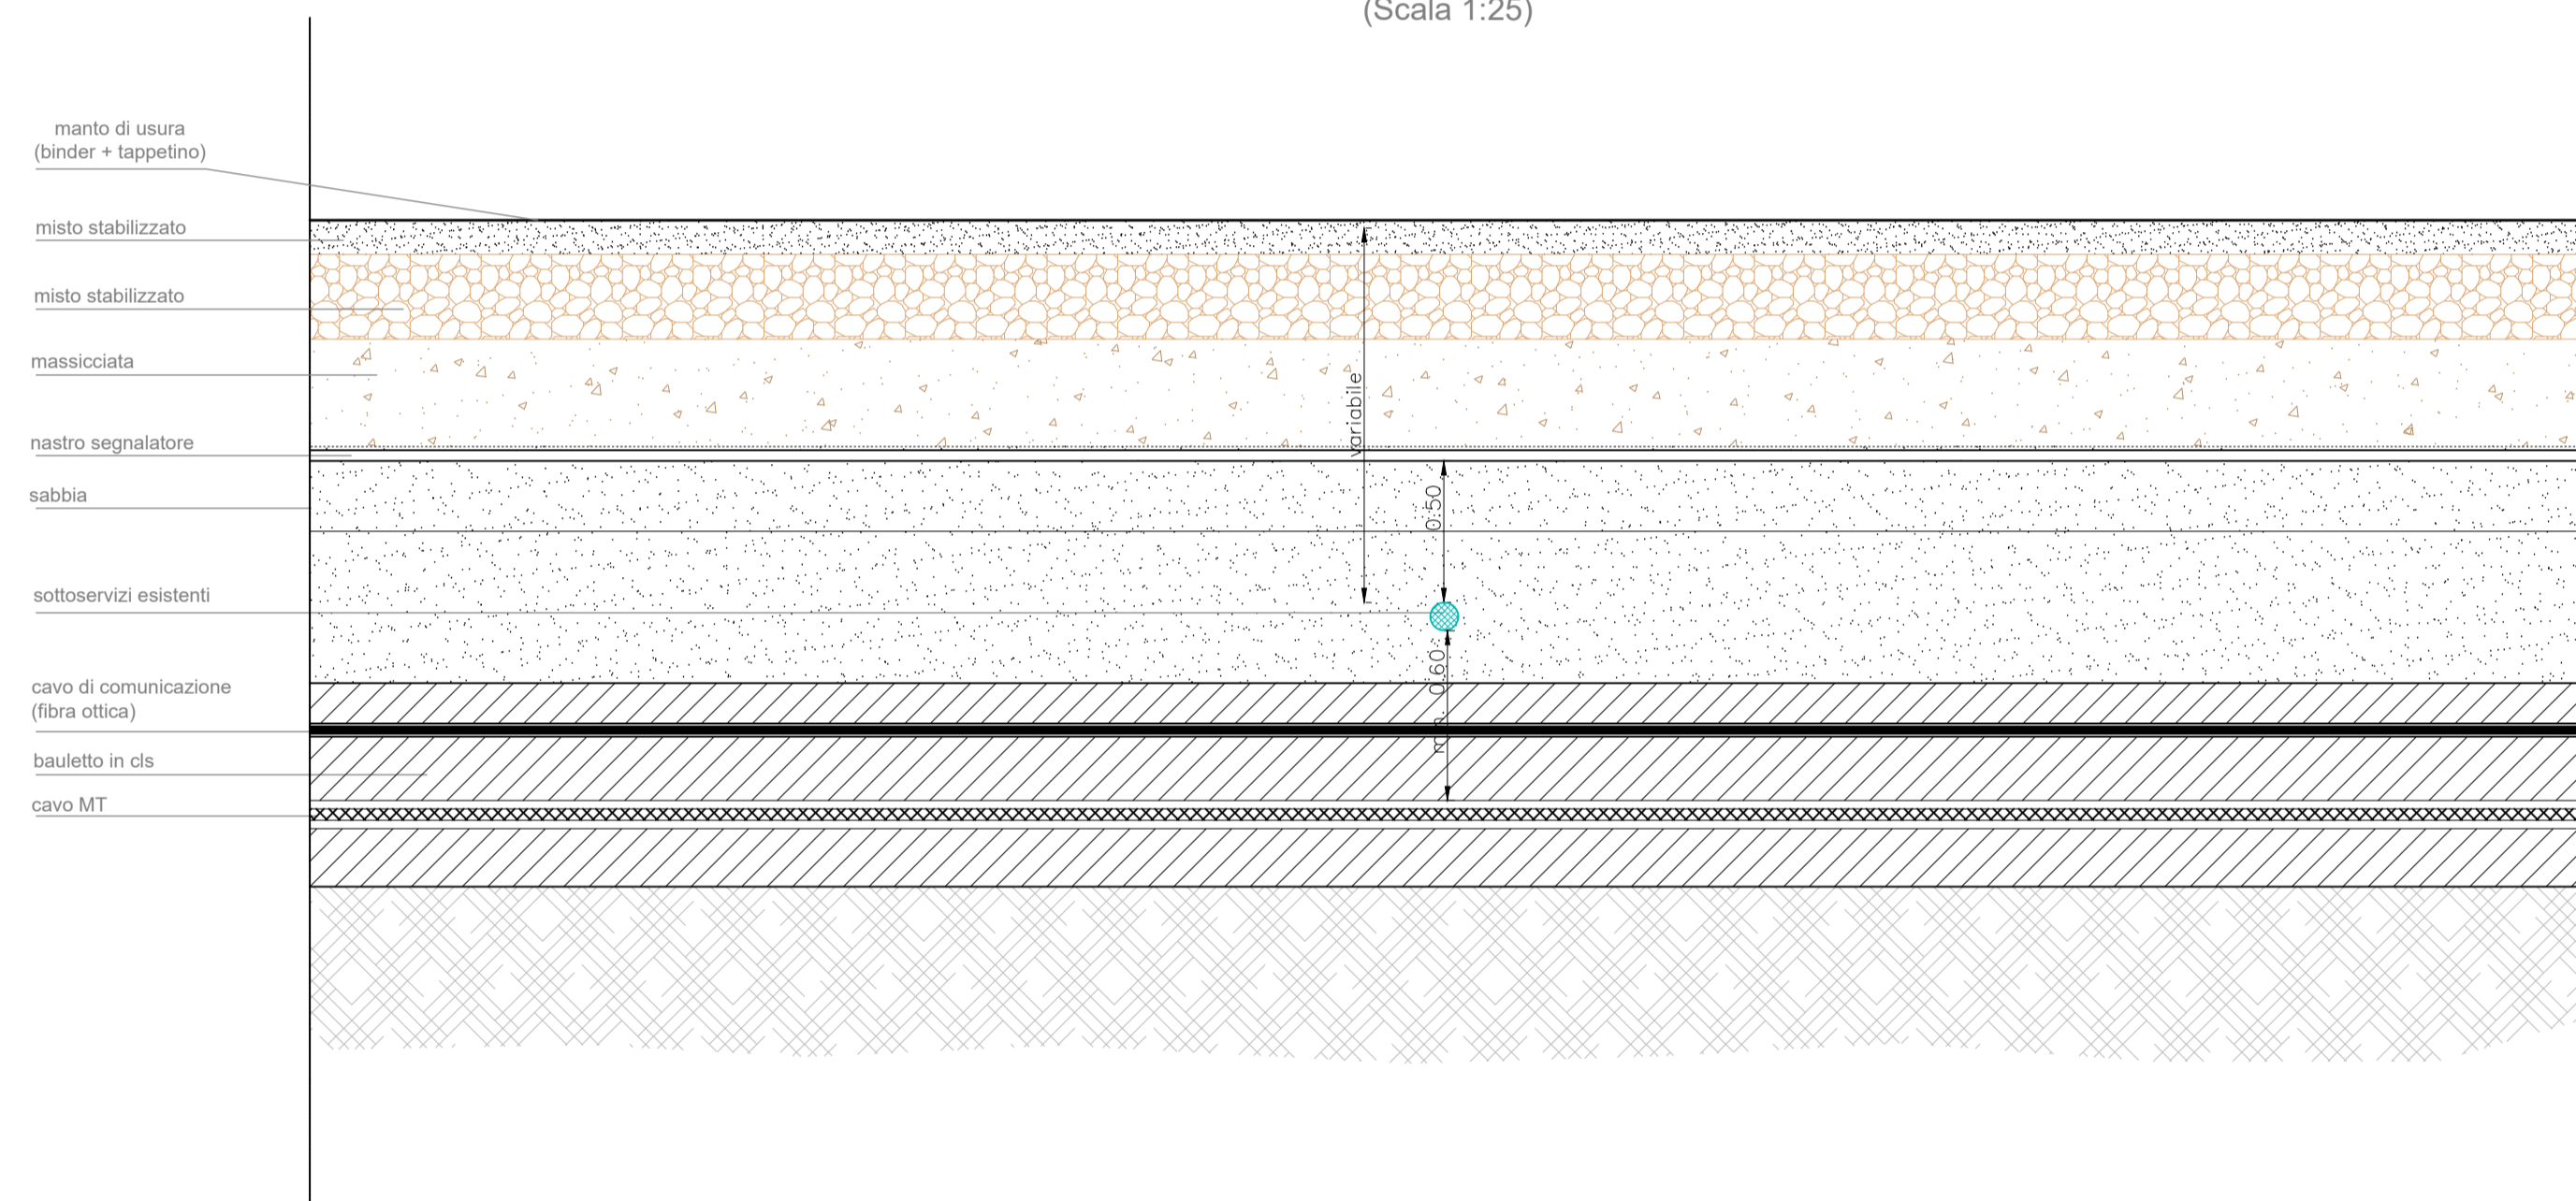


ATTRAVERSAMENTO CON SPINGITUBO (Scala 1:50)

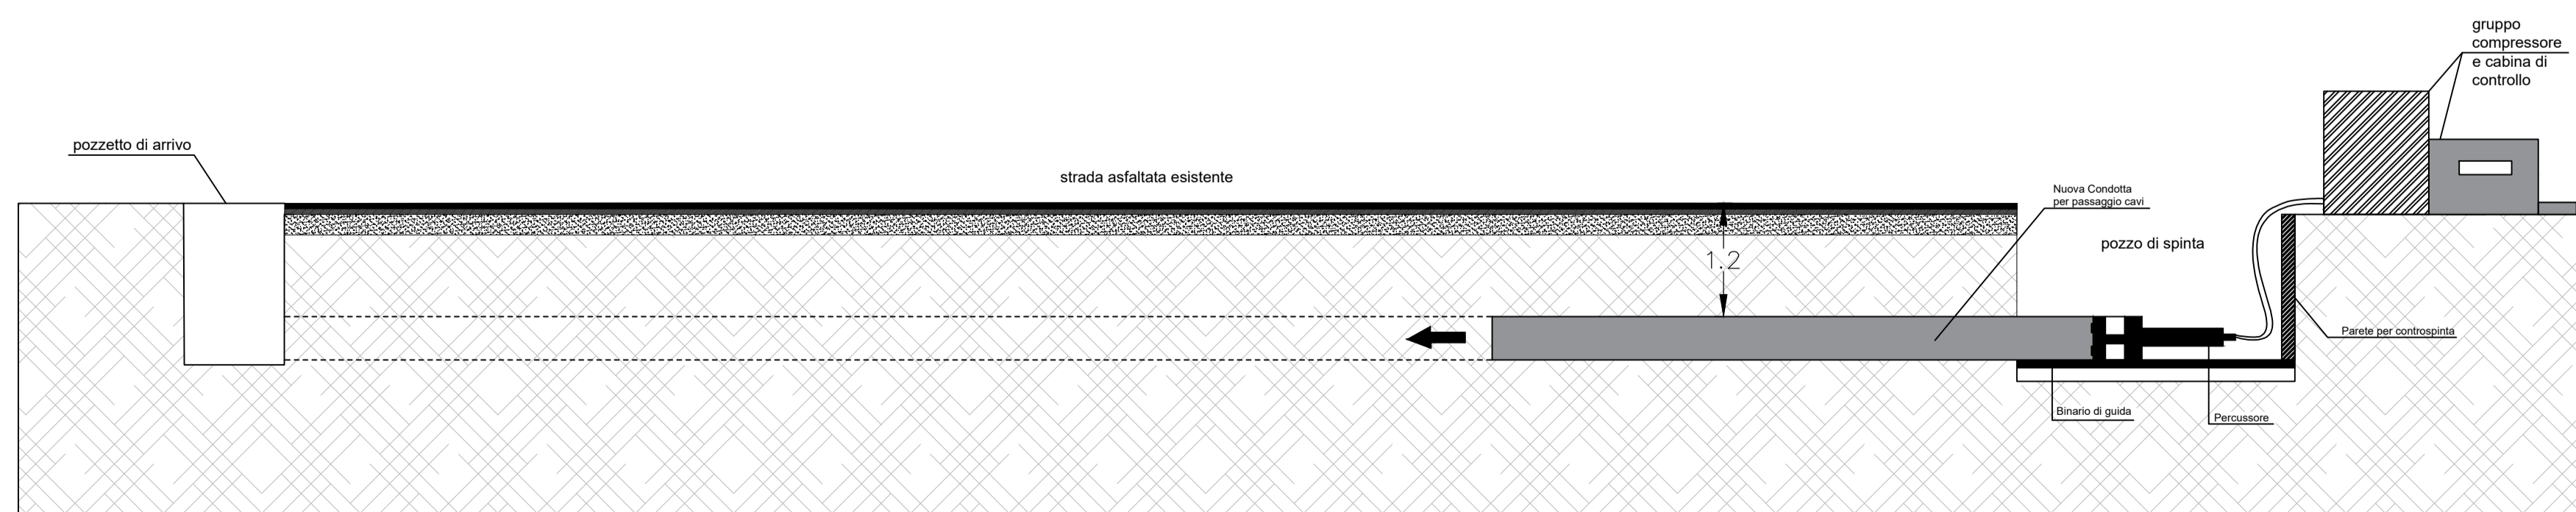


ATTRAVERSAMENTO PONTE
Pianta (Scala 1:50)

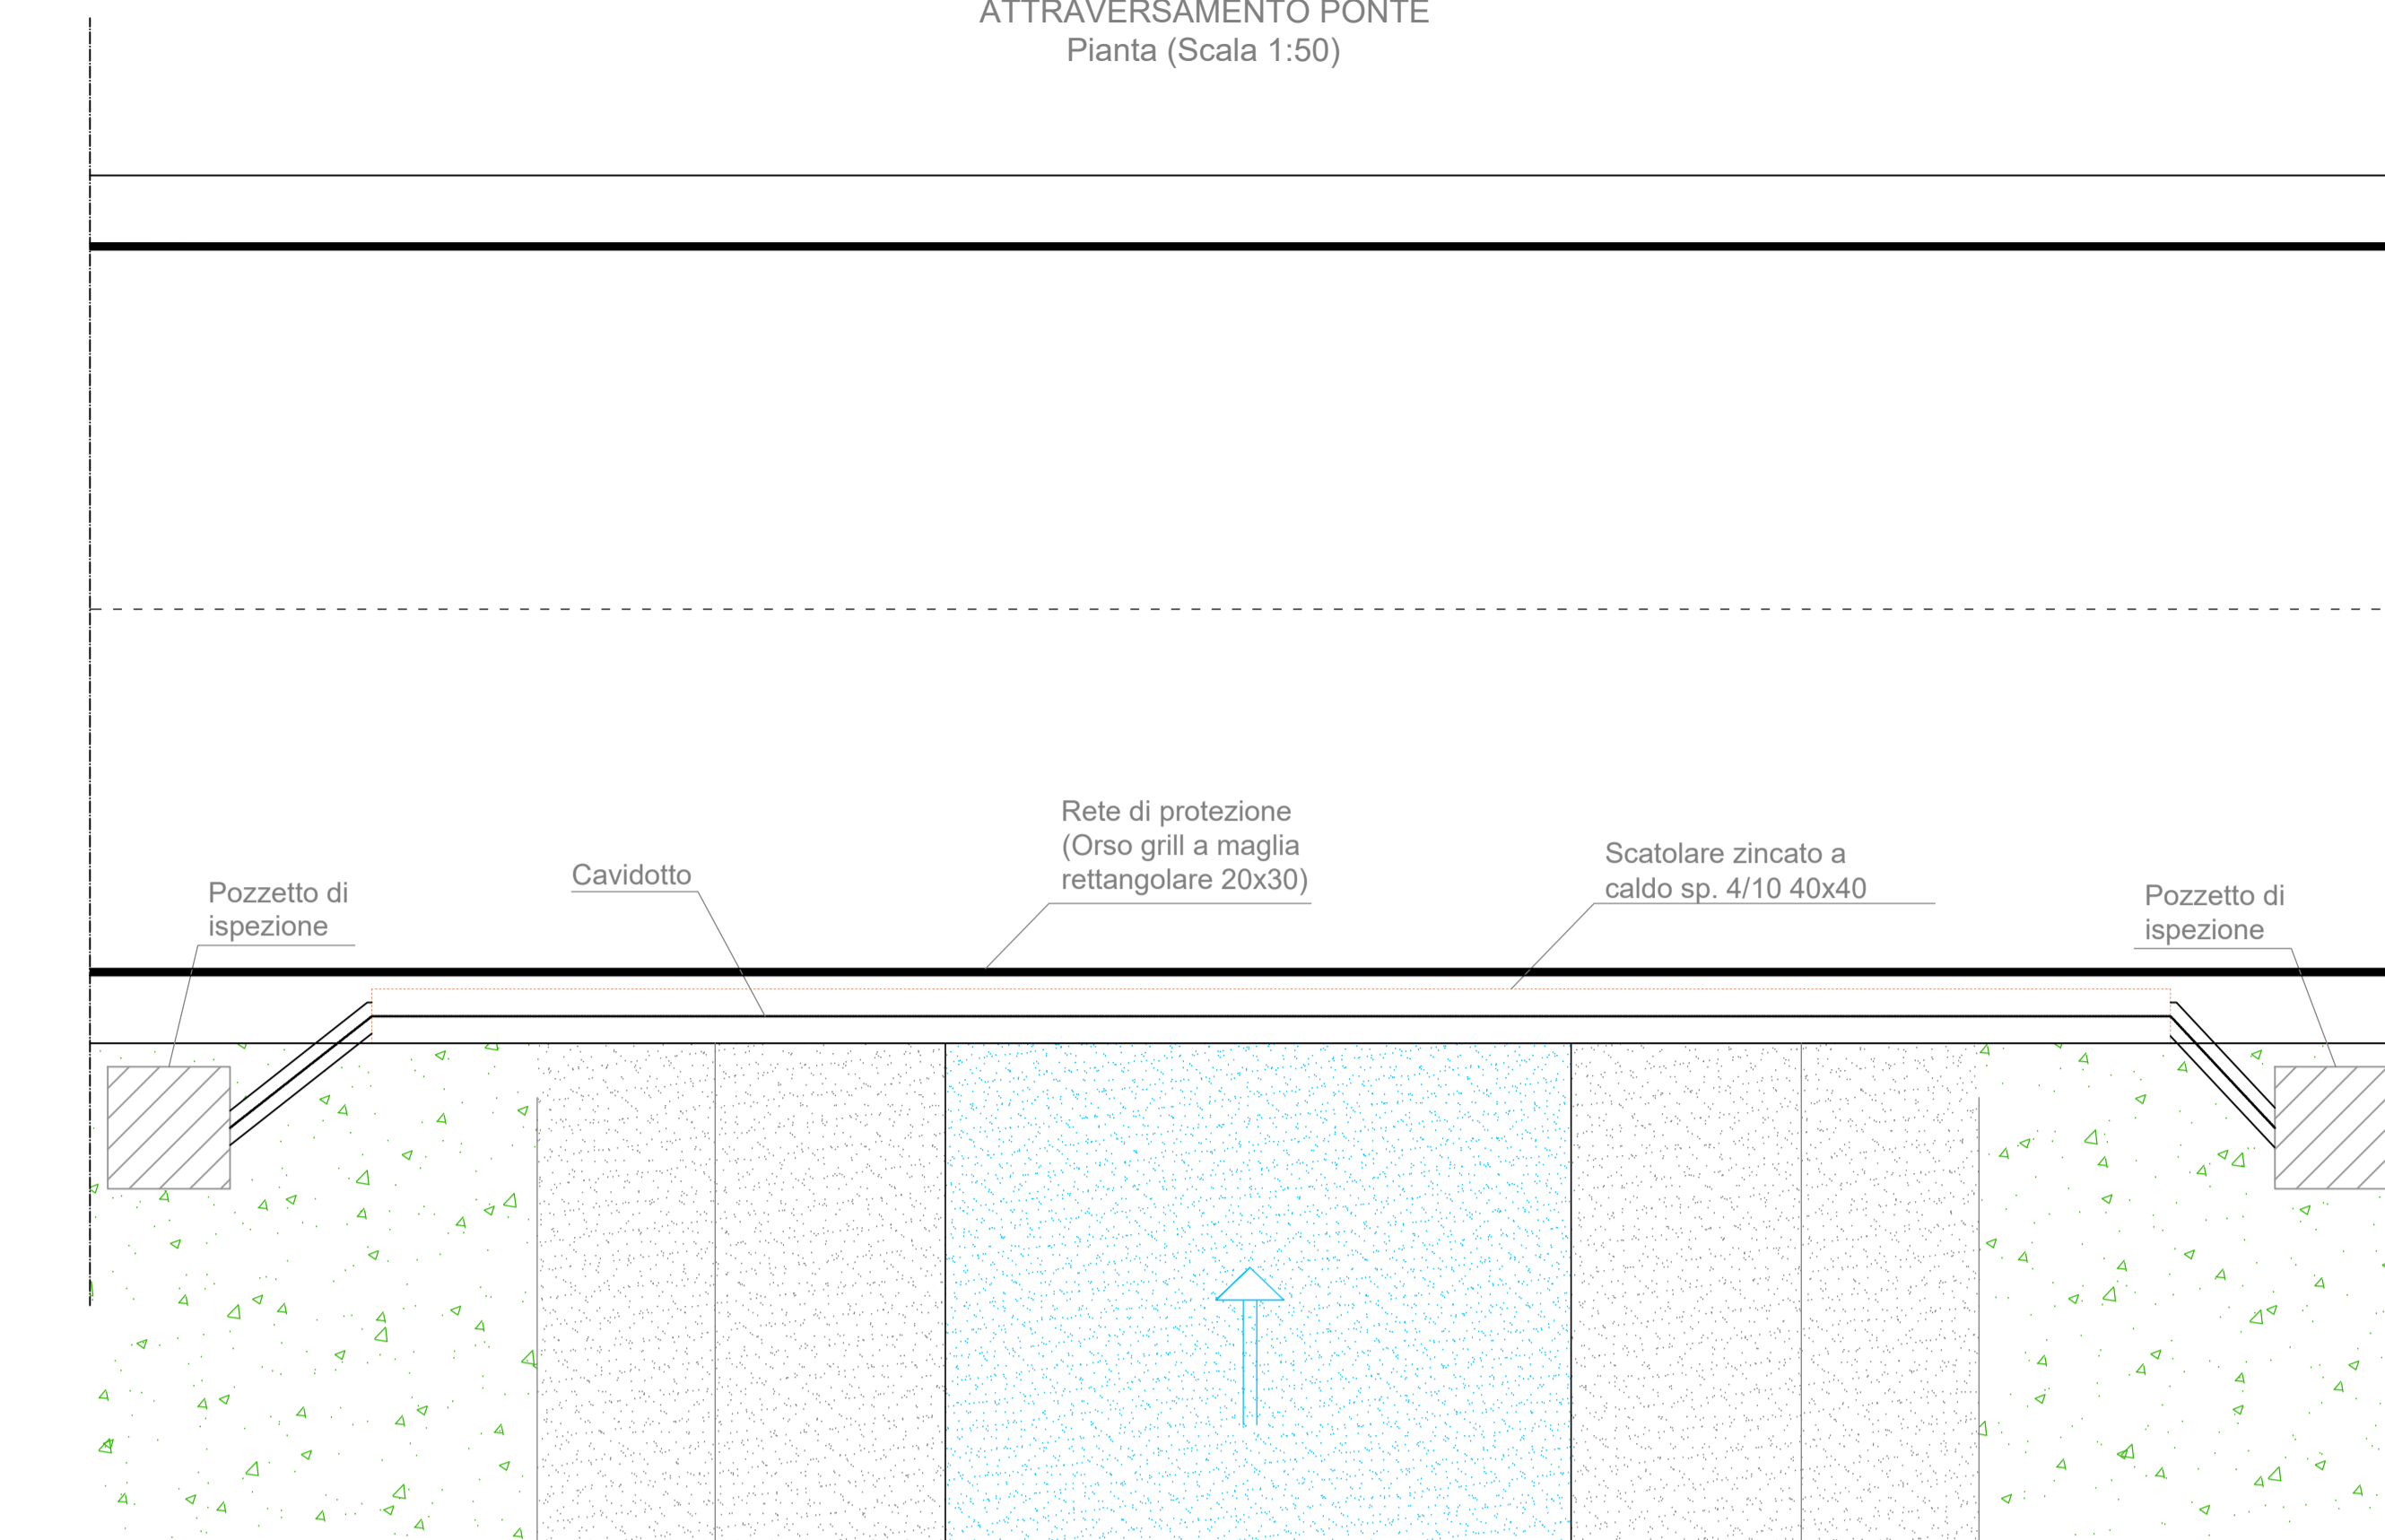

ATTRAVERSAMENTO PONTE (Scala 1:100)

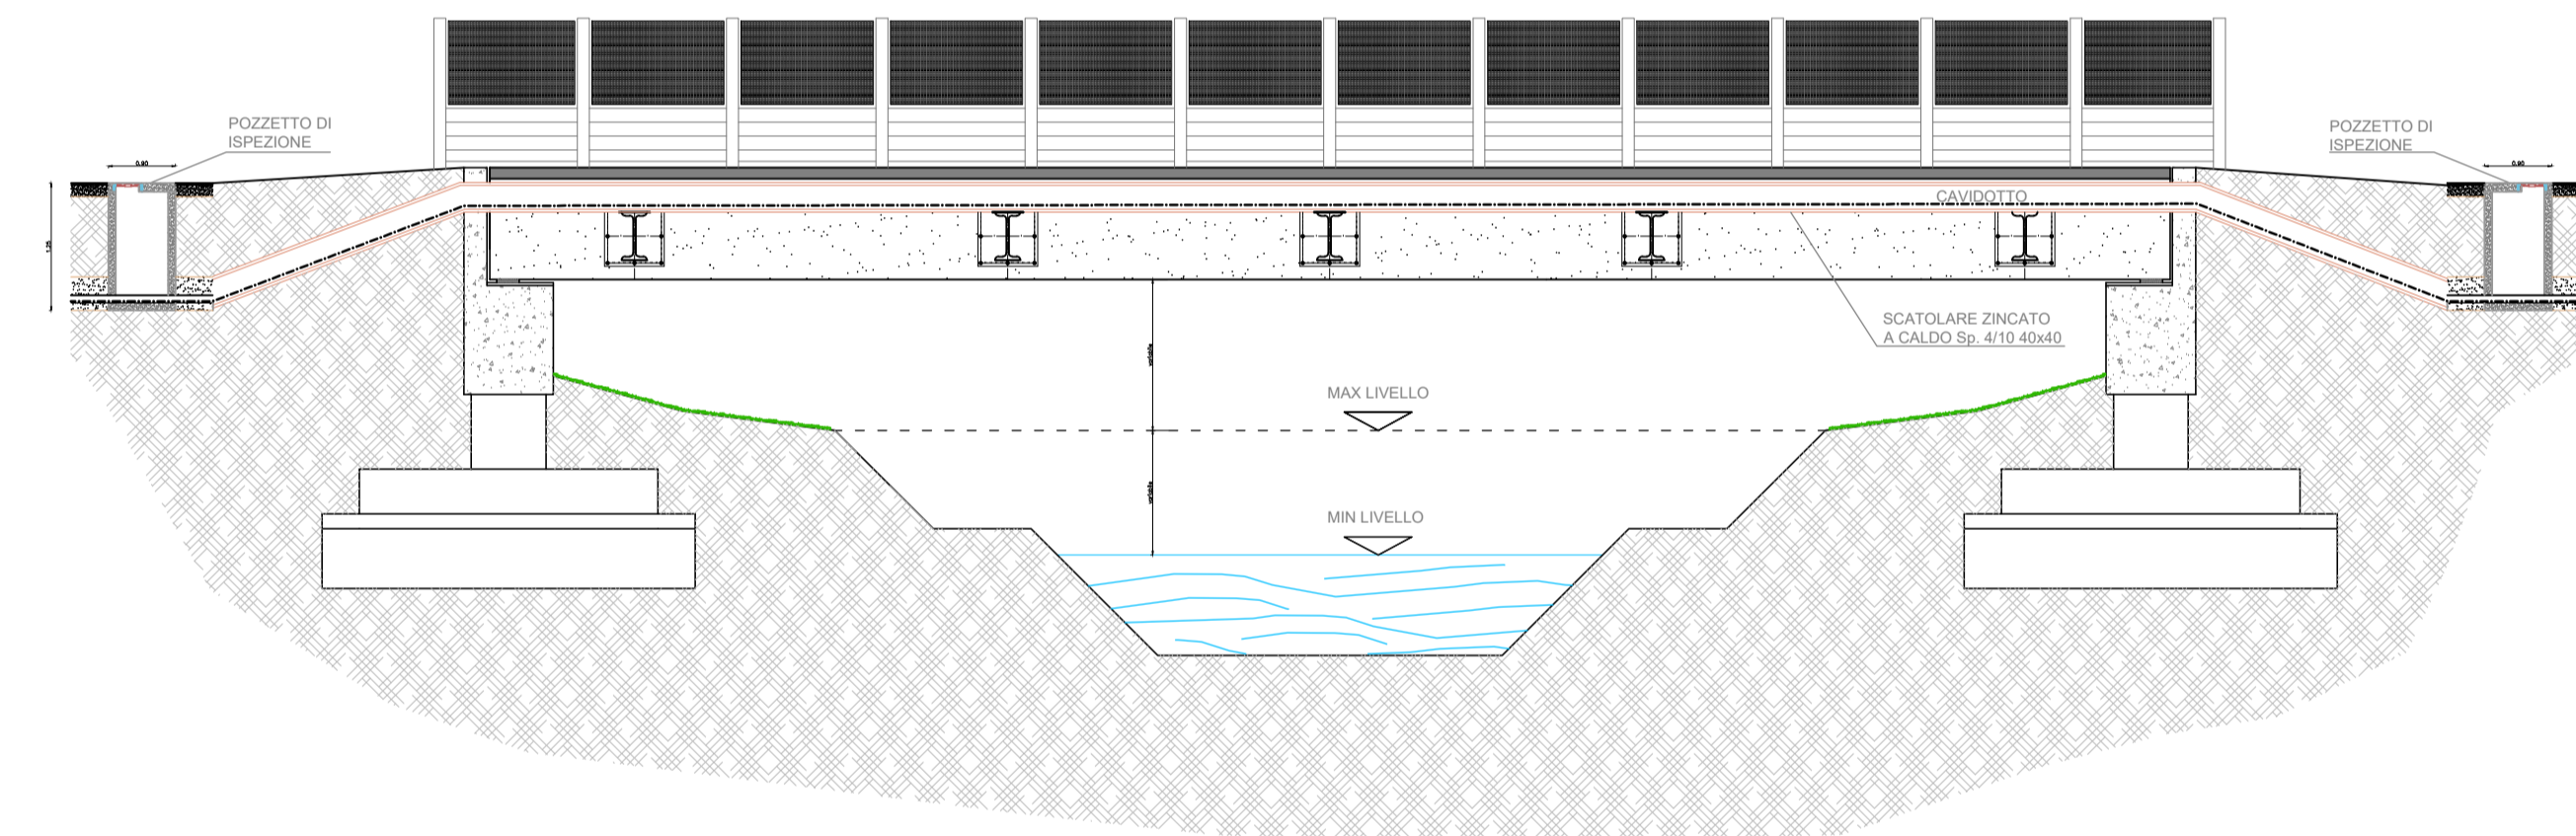

Particolare tipo: soluzione di posa cavidotto in parallelo nei tratti di strada utilizzati anche da altre società per altri impianti 1:25

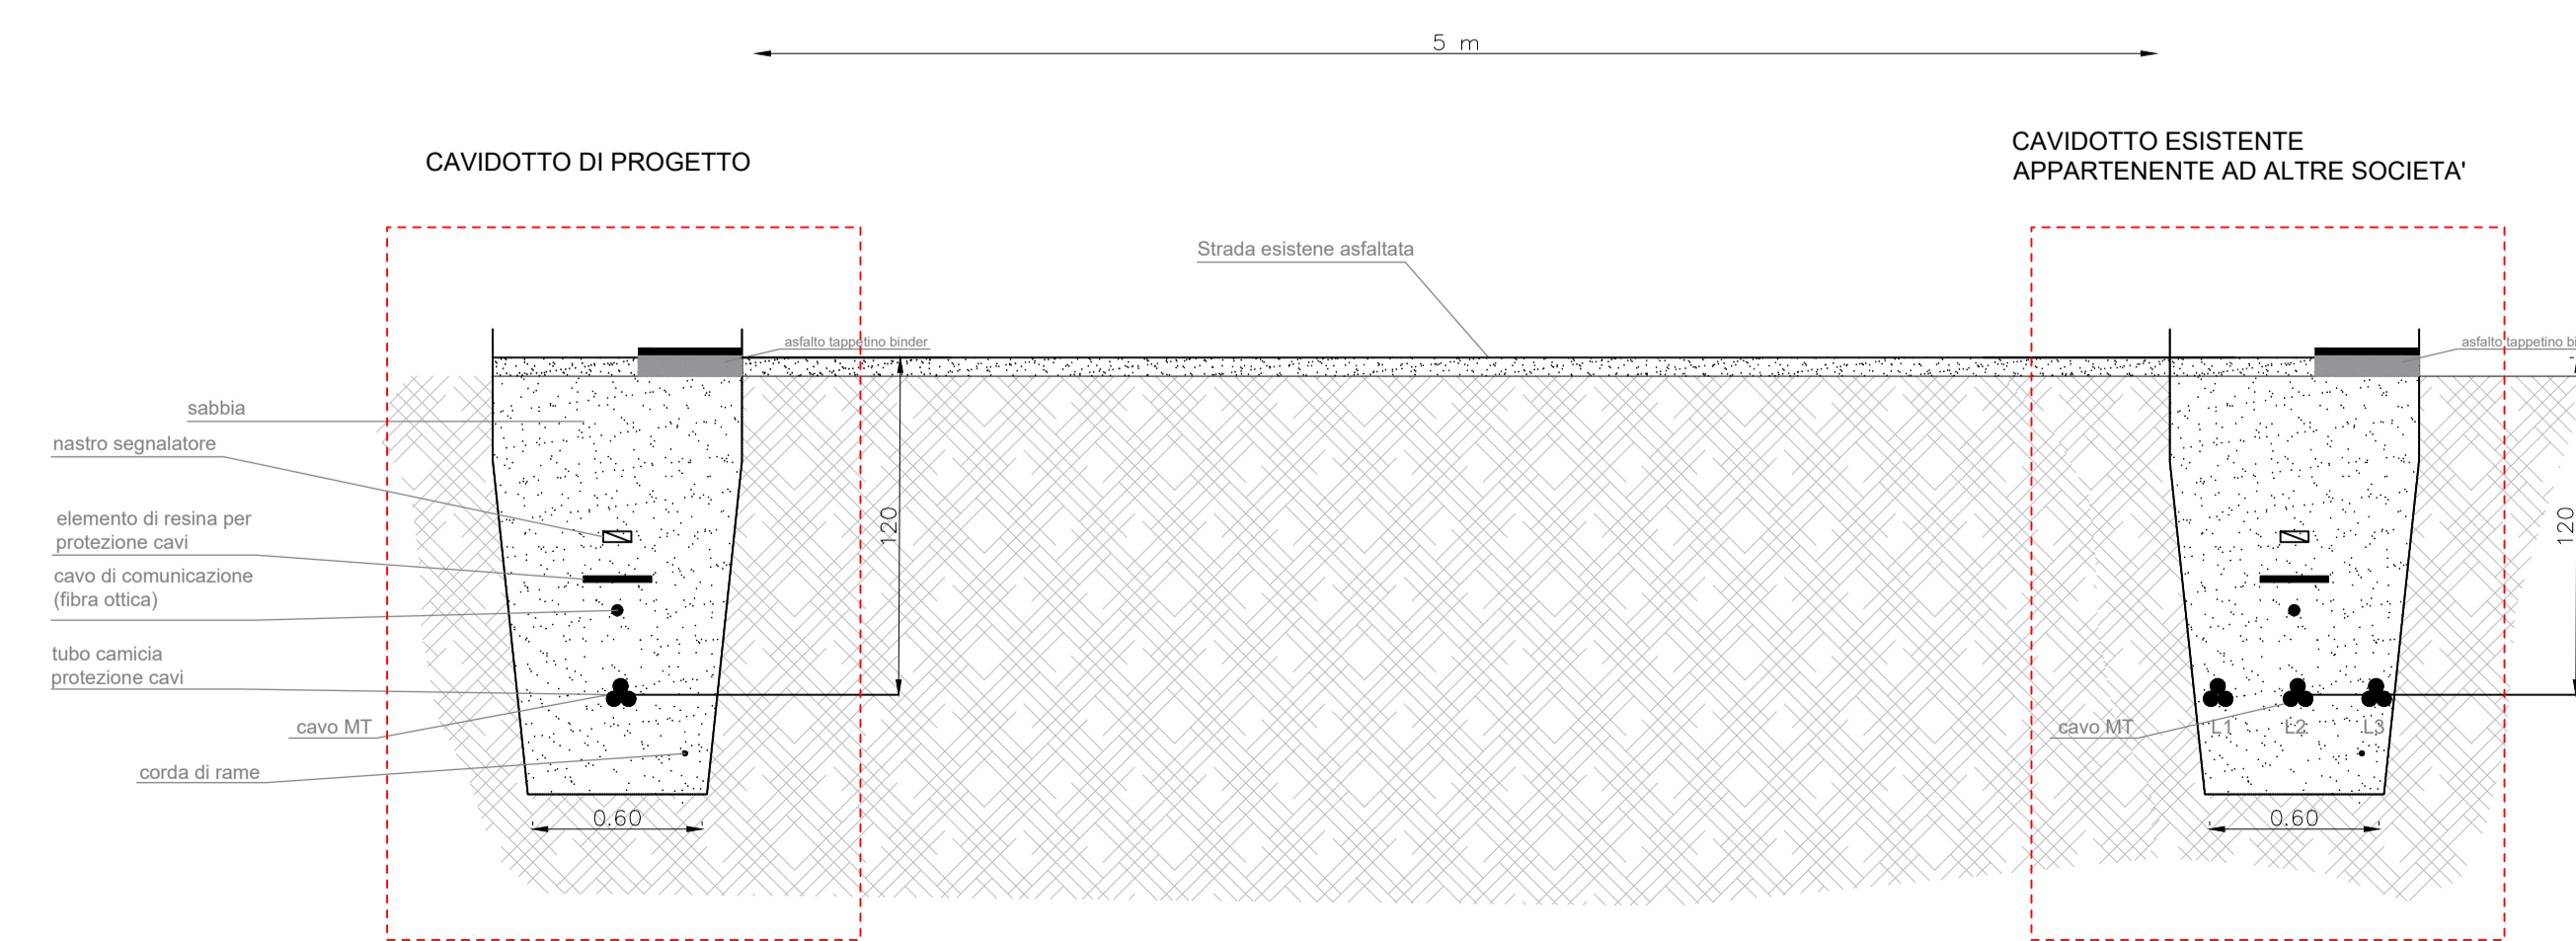

REGIONE PUGLIA
PROVINCIA DI FOGGIA
COMUNE DI CASTELLUCCIO DEI SAURI (FG)
COMUNE DI DELICETO (FG)

OGGETTO:
PROGETTO DEFINITIVO PER LA REALIZZAZIONE DI UN IMPIANTO AGRO-FOTOVOLTAICO NELLA LOCALITA' "CATENACCIO" DEL COMUNE DI CASTELLUCCIO DEI SAURI (FG) DELLA POTENZA DI PICCO IN DC PARI A 75.053,04 KWp e MASSIMA IN IMMISIONE IN AC PARI A 55.000 KW E RELATIVE OPERE DI CONNESSIONE UBICATE NEL COMUNE DI DELICETO (FG)

ELABORATO N.	NOME ELABORATO:	SCALA
C09	RISOLUZIONE TIPO DELLE INTERFERENZE PRESENTI LUNGO IL PERCORSO DEL CAVIDOTTO	1:25 1:50 1:100

COMMITTENTE
CATENACCIO SOLAR PARK S.R.L.
VIA ATHENA N.29
84047-CAPACCIO PAESTUM
P.IVA 06055400656

FIRMA E TIMBRO IL TECNICO
Ing. Giovanni Marsicano

PROGETTAZIONE E COORDINAMENTO
M.E. Free Srl
Via Athena 29
Cap 84047 Capaccio Paestum
P.IVA 06055700659
Ing. Giovanni Marsicano

SPAZIO RISERVATO AGLI ENTI

Aggiornamenti	N°	Data	Cod. Stmg	Nome File	Eseguito da	Approvato da
	Rev 0	GIUGNO 2022	202100644	MMIT_CSD_C09	Ing. Giovanni Marsicano	Ing. Giovanni Marsicano