




Pianta delle strutture di sostegno dei moduli con tecnologia a inseguimento - Scala 1:100

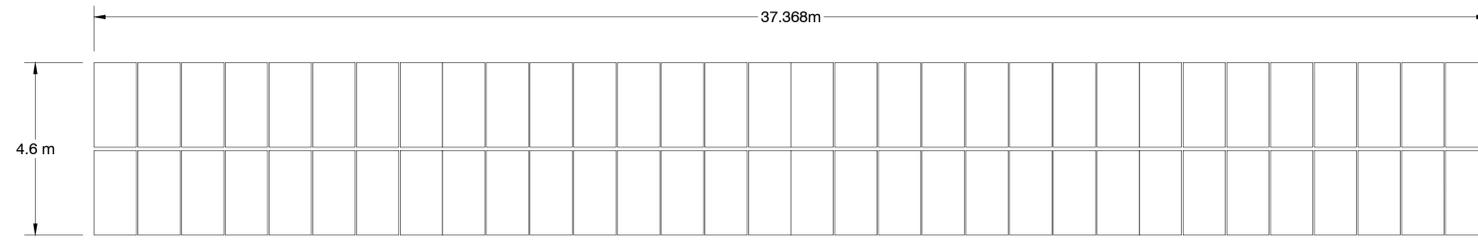


STRUTTURA A 4 STRINGHE

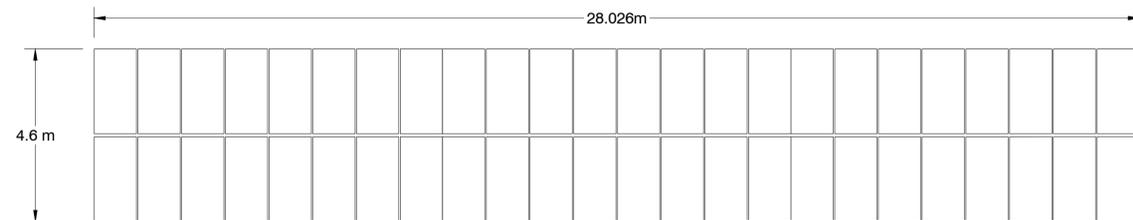

STRUTTURA A 3 STRINGHE

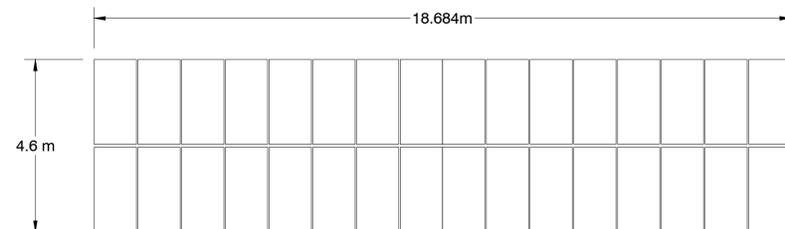


STRUTTURA A 2 STRINGHE

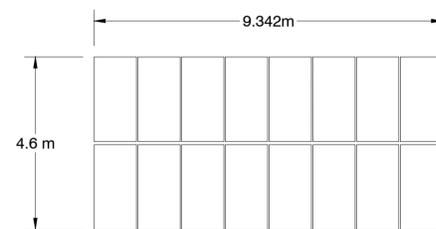


STRUTTURA A 1 STRINGA

Prospetto strutture di sostegno moduli con tecnologia a inseguimento - Scala 1:50

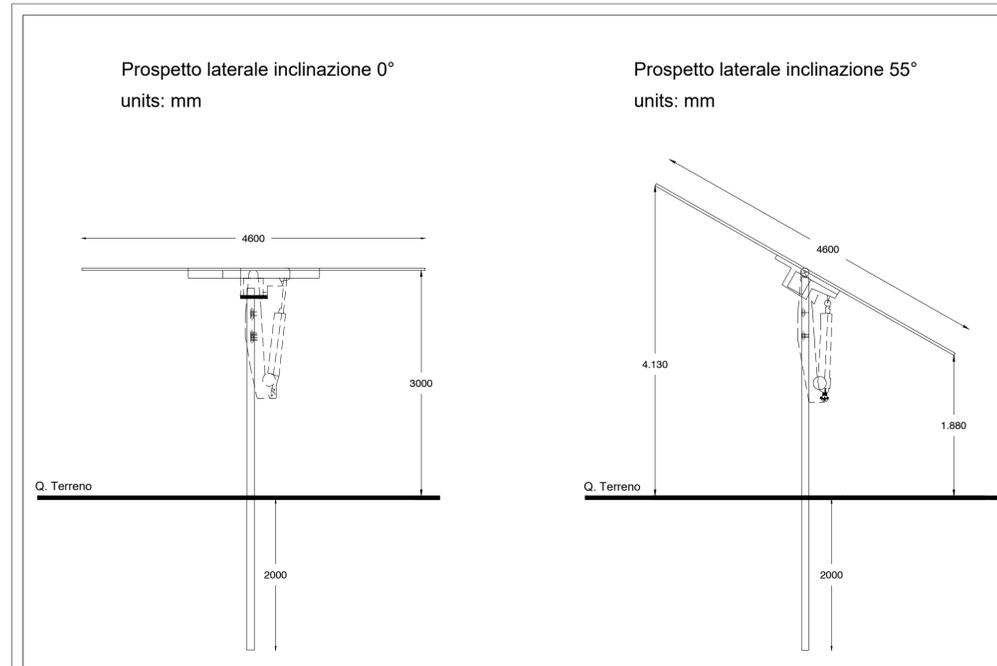

MODULO FOTOVOLTAICO DI PROGETTO MARCA LONGI MODELLO HI-MO 5 LR5-72HBD 545/M

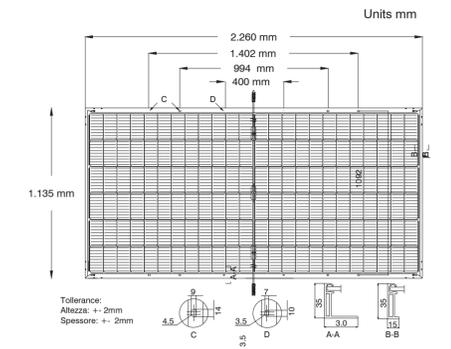

Particolare Modulo Utilizzato - Scala 1: 25



REGIONE PUGLIA



PROVINCIA DI FOGGIA



COMUNE DI CASTELLUCCIO DEI SAURI (FG)



COMUNE DI DELICETO (FG)

OGGETTO:

PROGETTO DEFINITIVO PER LA REALIZZAZIONE DI UN IMPIANTO AGRO-FOTOVOLTAICO NELLA LOCALITA' "CATENACCIO" DEL COMUNE DI CASTELLUCCIO DEI SAURI (FG) DELLA POTENZA DI PICCO IN DC PARI A 75.053,04 KWp e MASSIMA IN IMMISSIONE IN AC PARI A 55.000 KW E RELATIVE OPERE DI CONNESSIONE UBICATE NEL COMUNE DI DELICETO (FG)

ELABORATO N.	NOME ELABORATO:	Scala
C10	Particolari Costruttivi: Moduli fotovoltaici - Strutture Trackers	1:25 1:50 1:100

COMMITTENTE

CATENACCIO SOLAR PARK S.R.L.
VIA ATHENA N.29
84047-CAPACCIO PAESTUM
P.IVA 06055400656

FIRMA E TIMBRO IL TECNICO



PROGETTAZIONE E COORDINAMENTO

M.E. Free Srl
Via Athena, 29
Cap 84047 Capaccio Paestum
P.Iva 04596750655
Ing. Giovanni Marsicano

SPAZIO RISERVATO AGLI ENTI

Aggiornamenti	N°	Data	Cod. Stmg	Nome File	Eseguito da	Approvato da
	Rev 0	GIUGNO 2022	202100644	MMIT_CSD_C10	Ing. Giovanni Marsicano	Ing. Giovanni Marsicano