




PPTR - Componenti aree protette e dei siti naturalistici

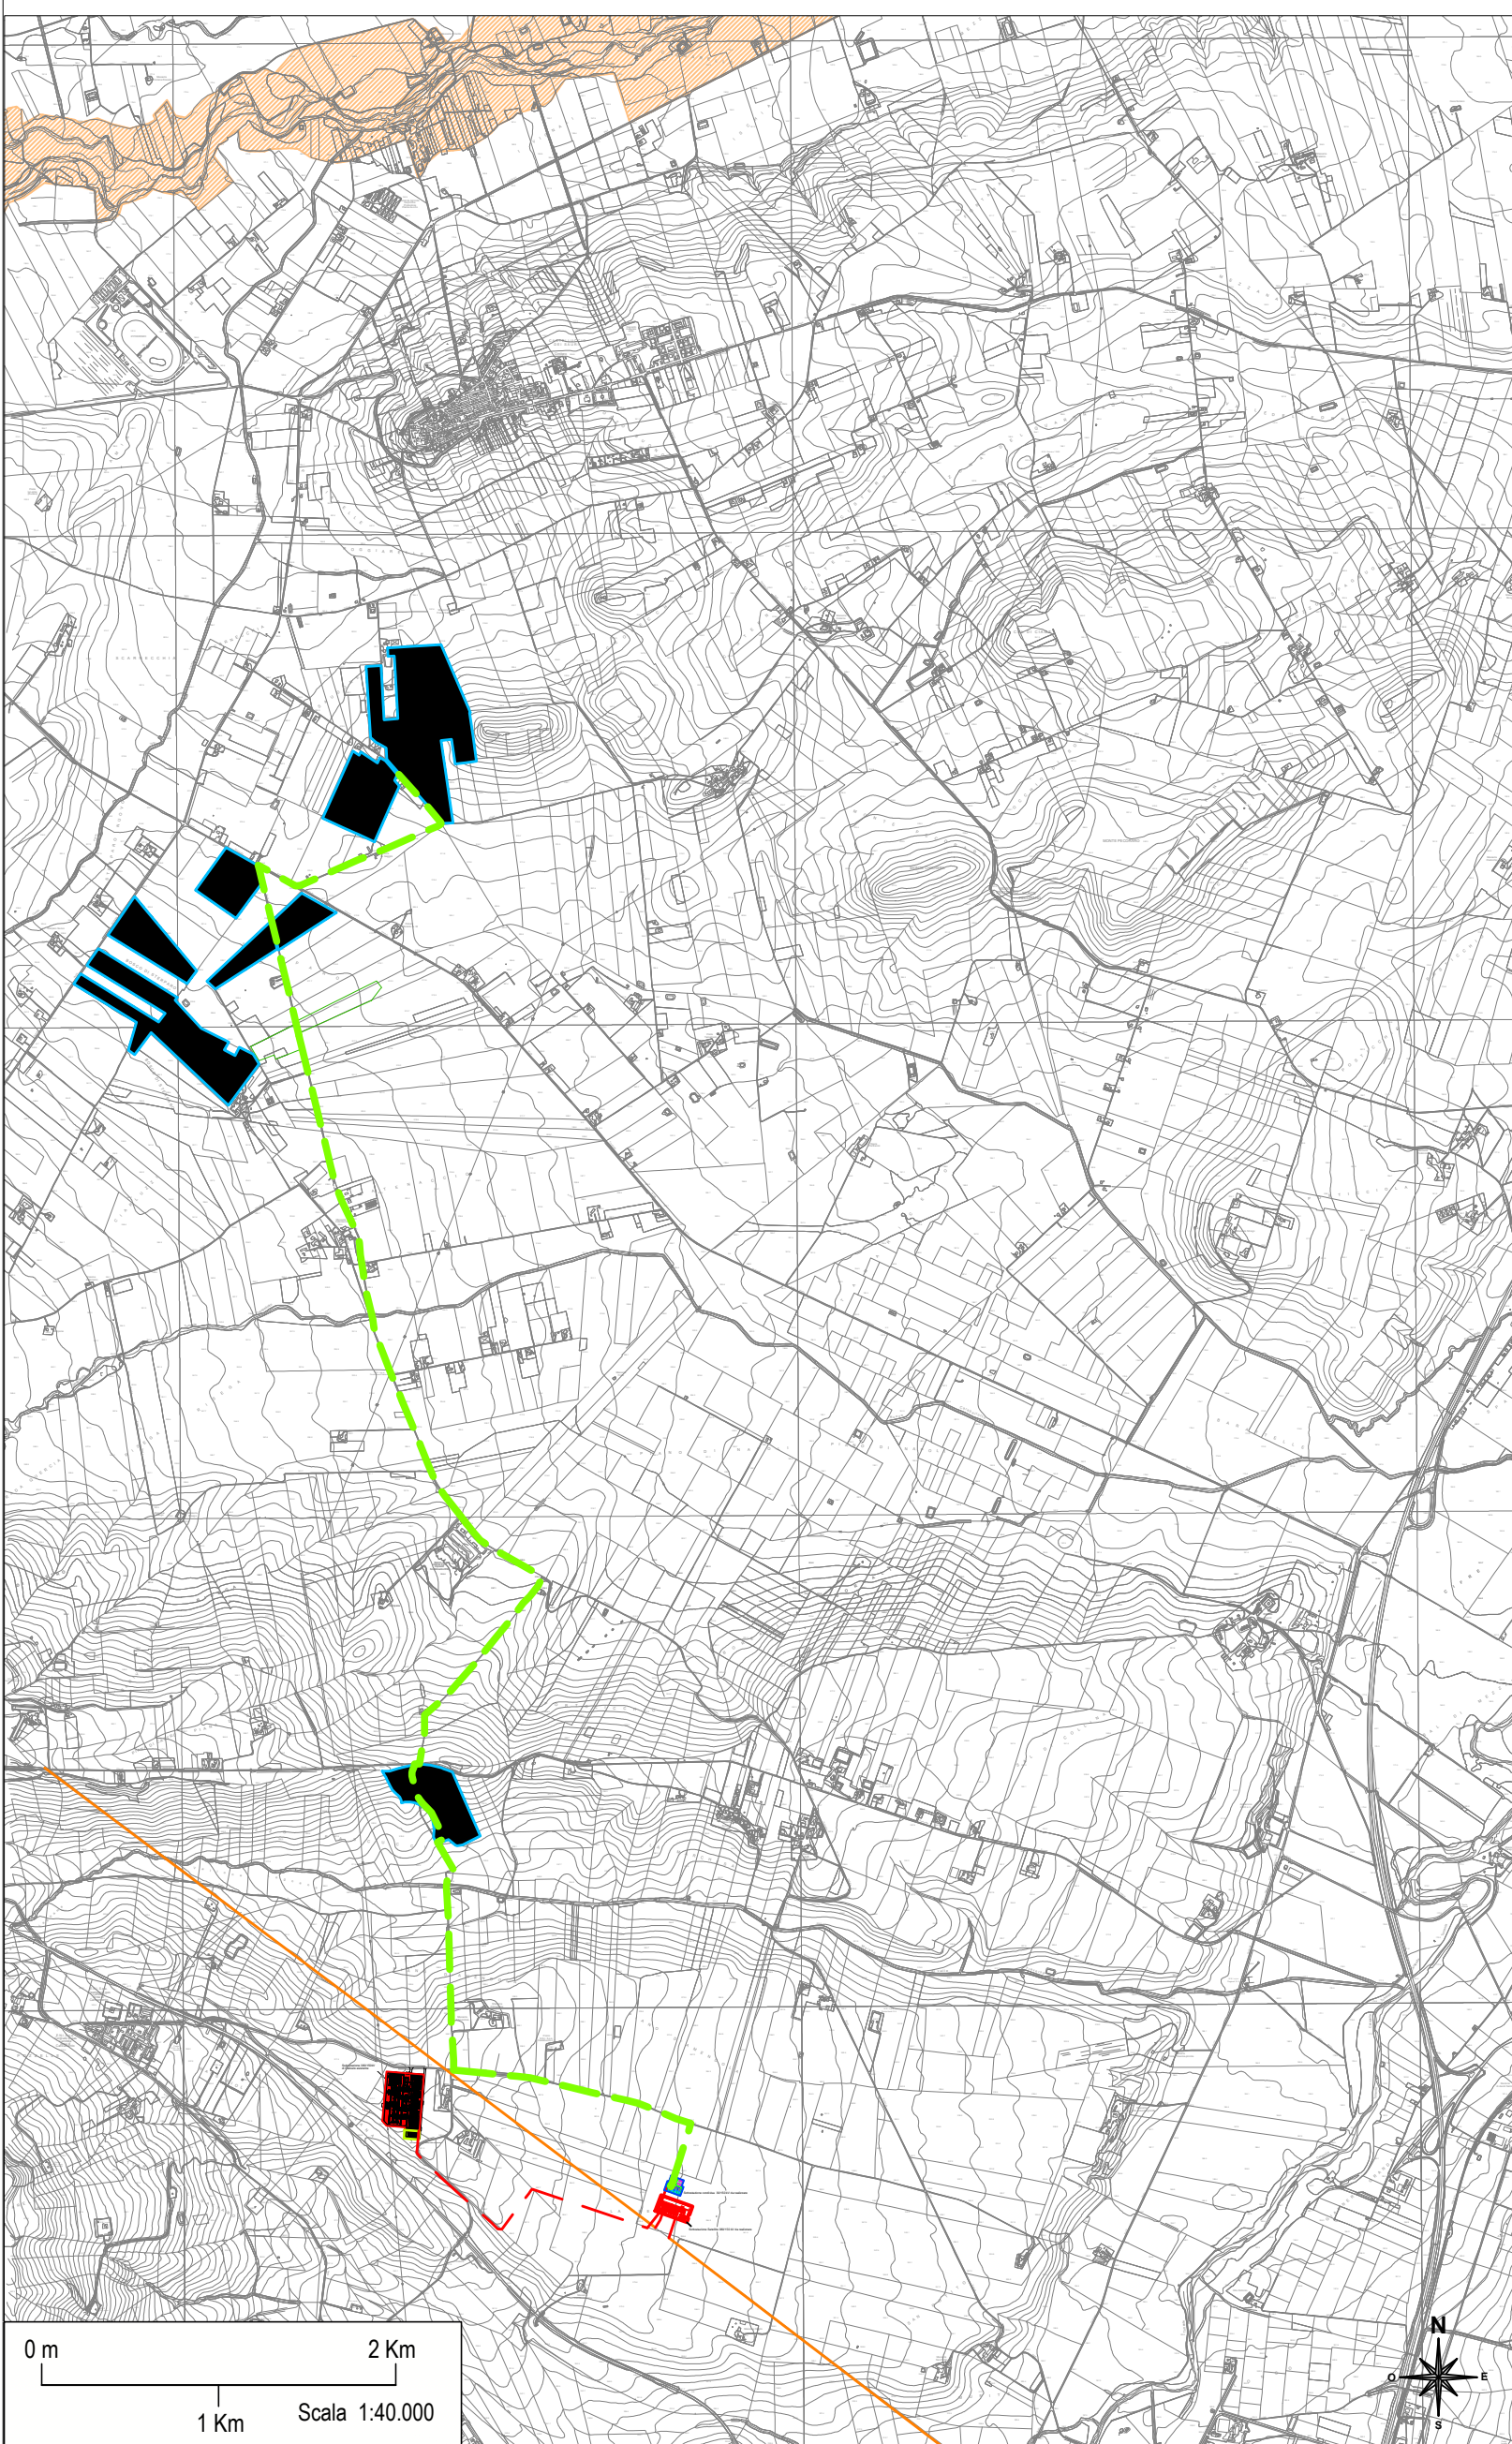

PPTR - Componenti botanico e vegetazionali

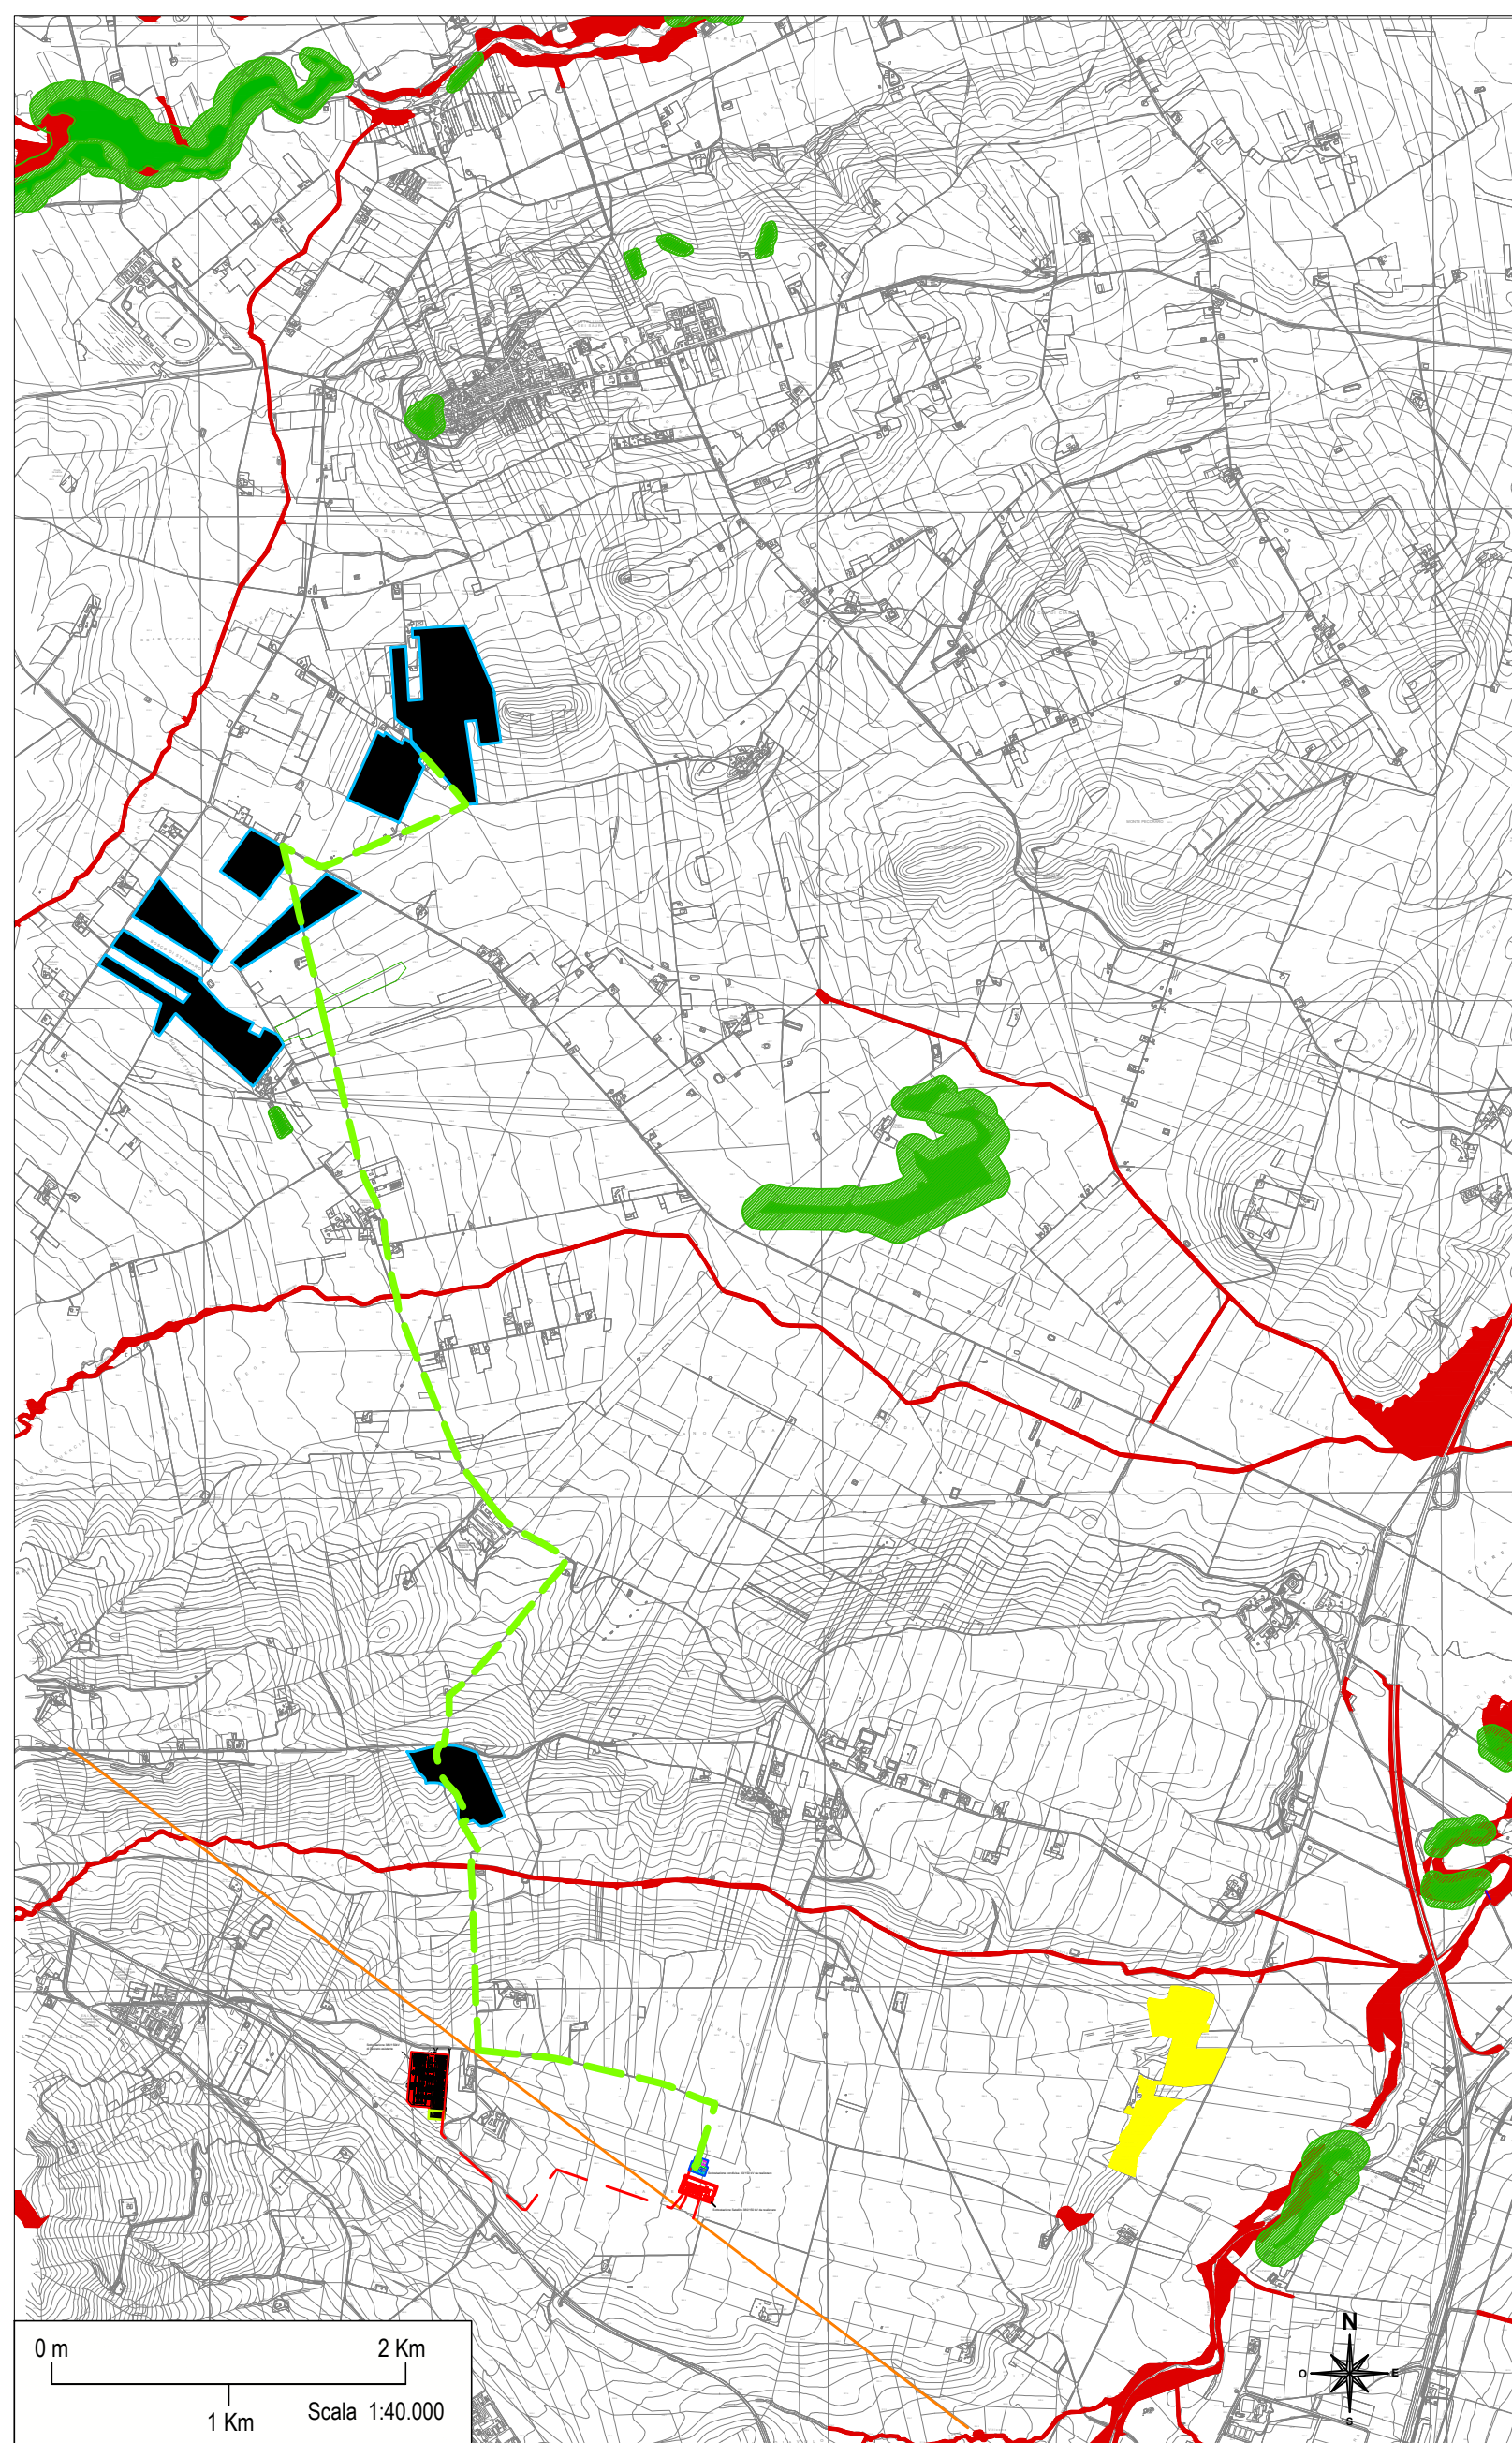

PPTR - Componenti Valori percettivi

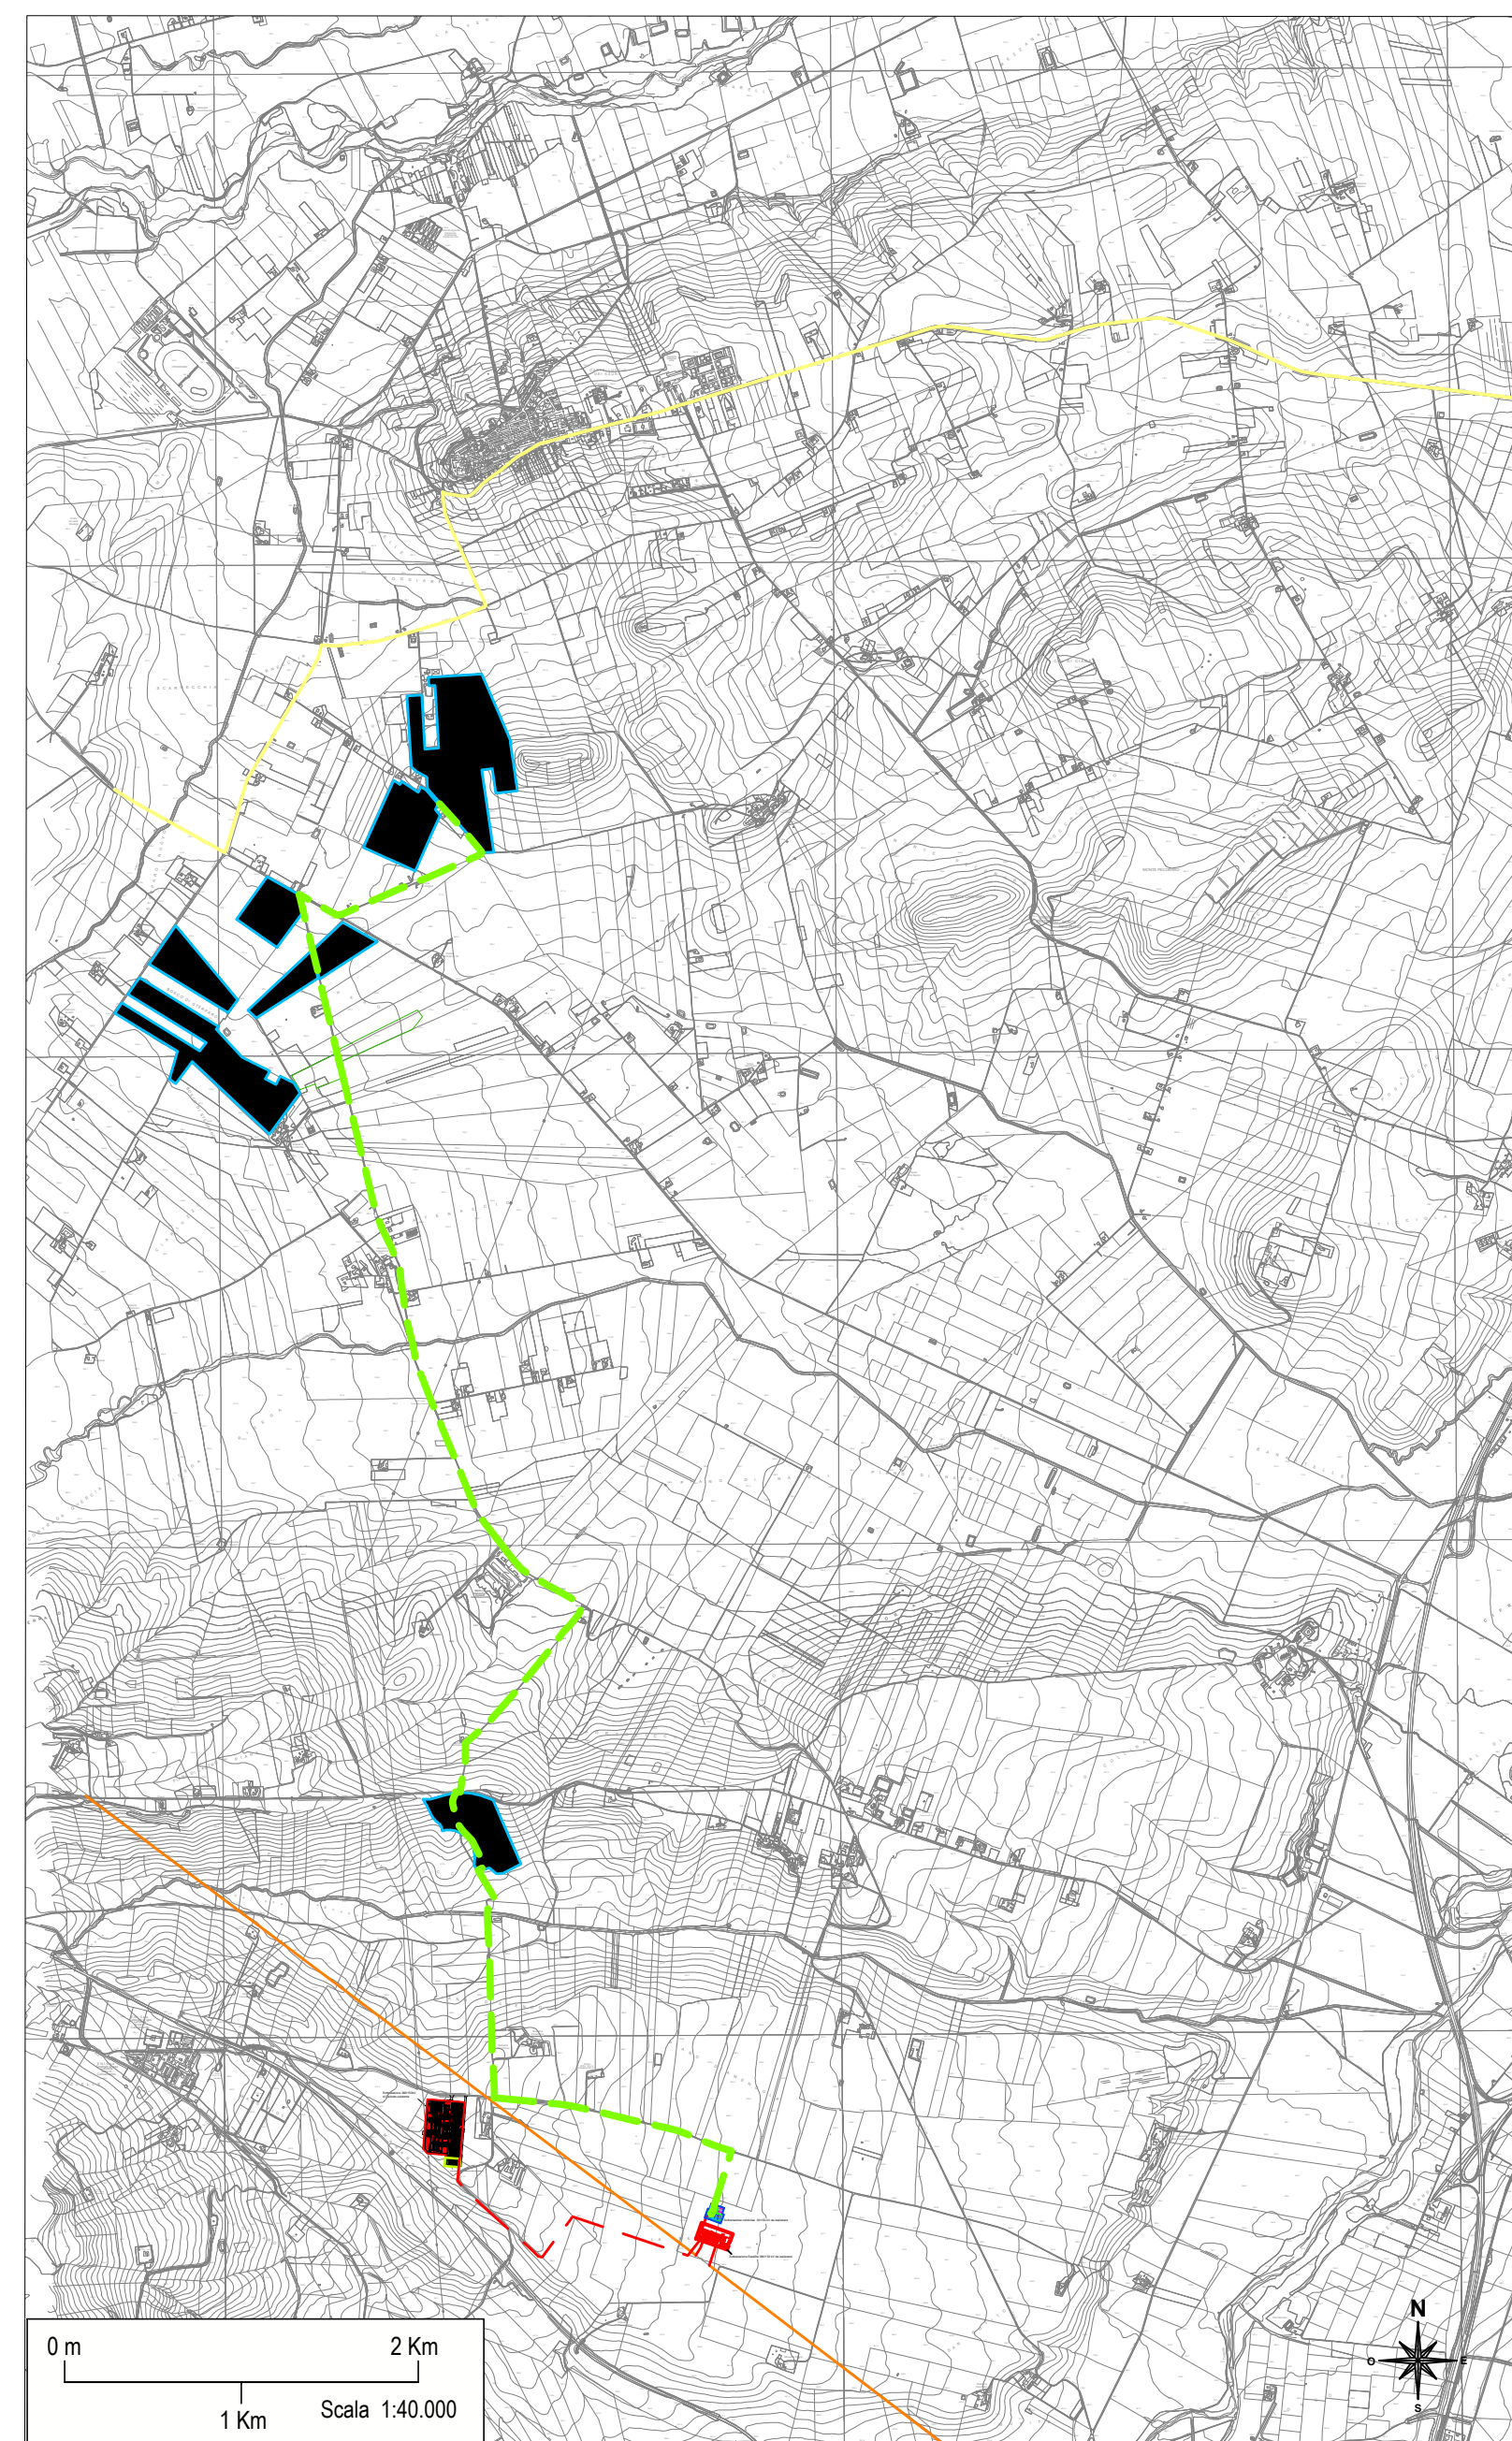

Legenda

- Area di ubicazione impianto
- Percorso del cavadotto MT 30 kV Interrato - Lunghezza = circa 11 Km.
- Percorso del cavadotto AT 150 kV Interrato - Lunghezza = circa 800 m.
- Nuova stazione satellite da realizzare della Sottostazione 300/150 kV esistente denominata "Deliceto"
- Sottostazione 30/150 kV condivisa da realizzare
- Linea elettrica aerea 150 kV "Deliceto-Assoli Satrignano CP"
- Confine comunale

Legenda Componenti Culturali e Insediative

- Immobili e aree di notevole interesse pubblico
- Zone gravate da usi civici validate
- Zone gravate da usi civici
- Zone di interesse archeologico
- a- siti interessati da beni storico culturali
- b- aree appartenenti alla rete dei tratturi
- c- aree a rischio archeologico
- Rete Tratturi
- Siti Storico culturali
- Zone di interesse archeologico
- Città consolidata

Legenda Componenti Geomorfologiche

- Lame e Gravine
- Doline
- Gessiti (Fascia di tutela)
- Inghiottittoi
- Cordoni Dunari
- Grotte
- Versanti

Legenda Componenti Aree Protette

- Parchi e riserve
- Aree e riserve naturali marine
- Parchi nazionali e riserve naturali statali
- Parchi e riserve naturali regionali
- Siti di rilevanza naturalistica
- ZPS
- SIC
- SIC MARE
- Area di rispetto dei parchi e delle riserve regionali

Legenda Componenti Botanico Vegetazionali

- Boschi
- Zone umide Ramsar
- Aree di rispetto dai boschi
- Aree umide
- Prati e pascoli naturali
- Formazioni arbustive in evoluzione naturale


Legenda Componenti Idrologiche

- Territori costieri
- Aree contermini laghi
- Fiumi e torrenti, acque pubbliche
- Sorgenti
- Reticolo idrografico connessione della R.E.R.
- Vincolo idroecologico


Legenda Componenti dei Valori Percettivi

- Paesaggi rurali
- Luoghi panoramici
- Luoghi panoramici (poligoni)
- Strada a valenza paesaggistica
- Strade a valenza paesaggistica (poligoni)
- Strada panoramica
- Coni visuali


PPTR - Componenti Idrologiche

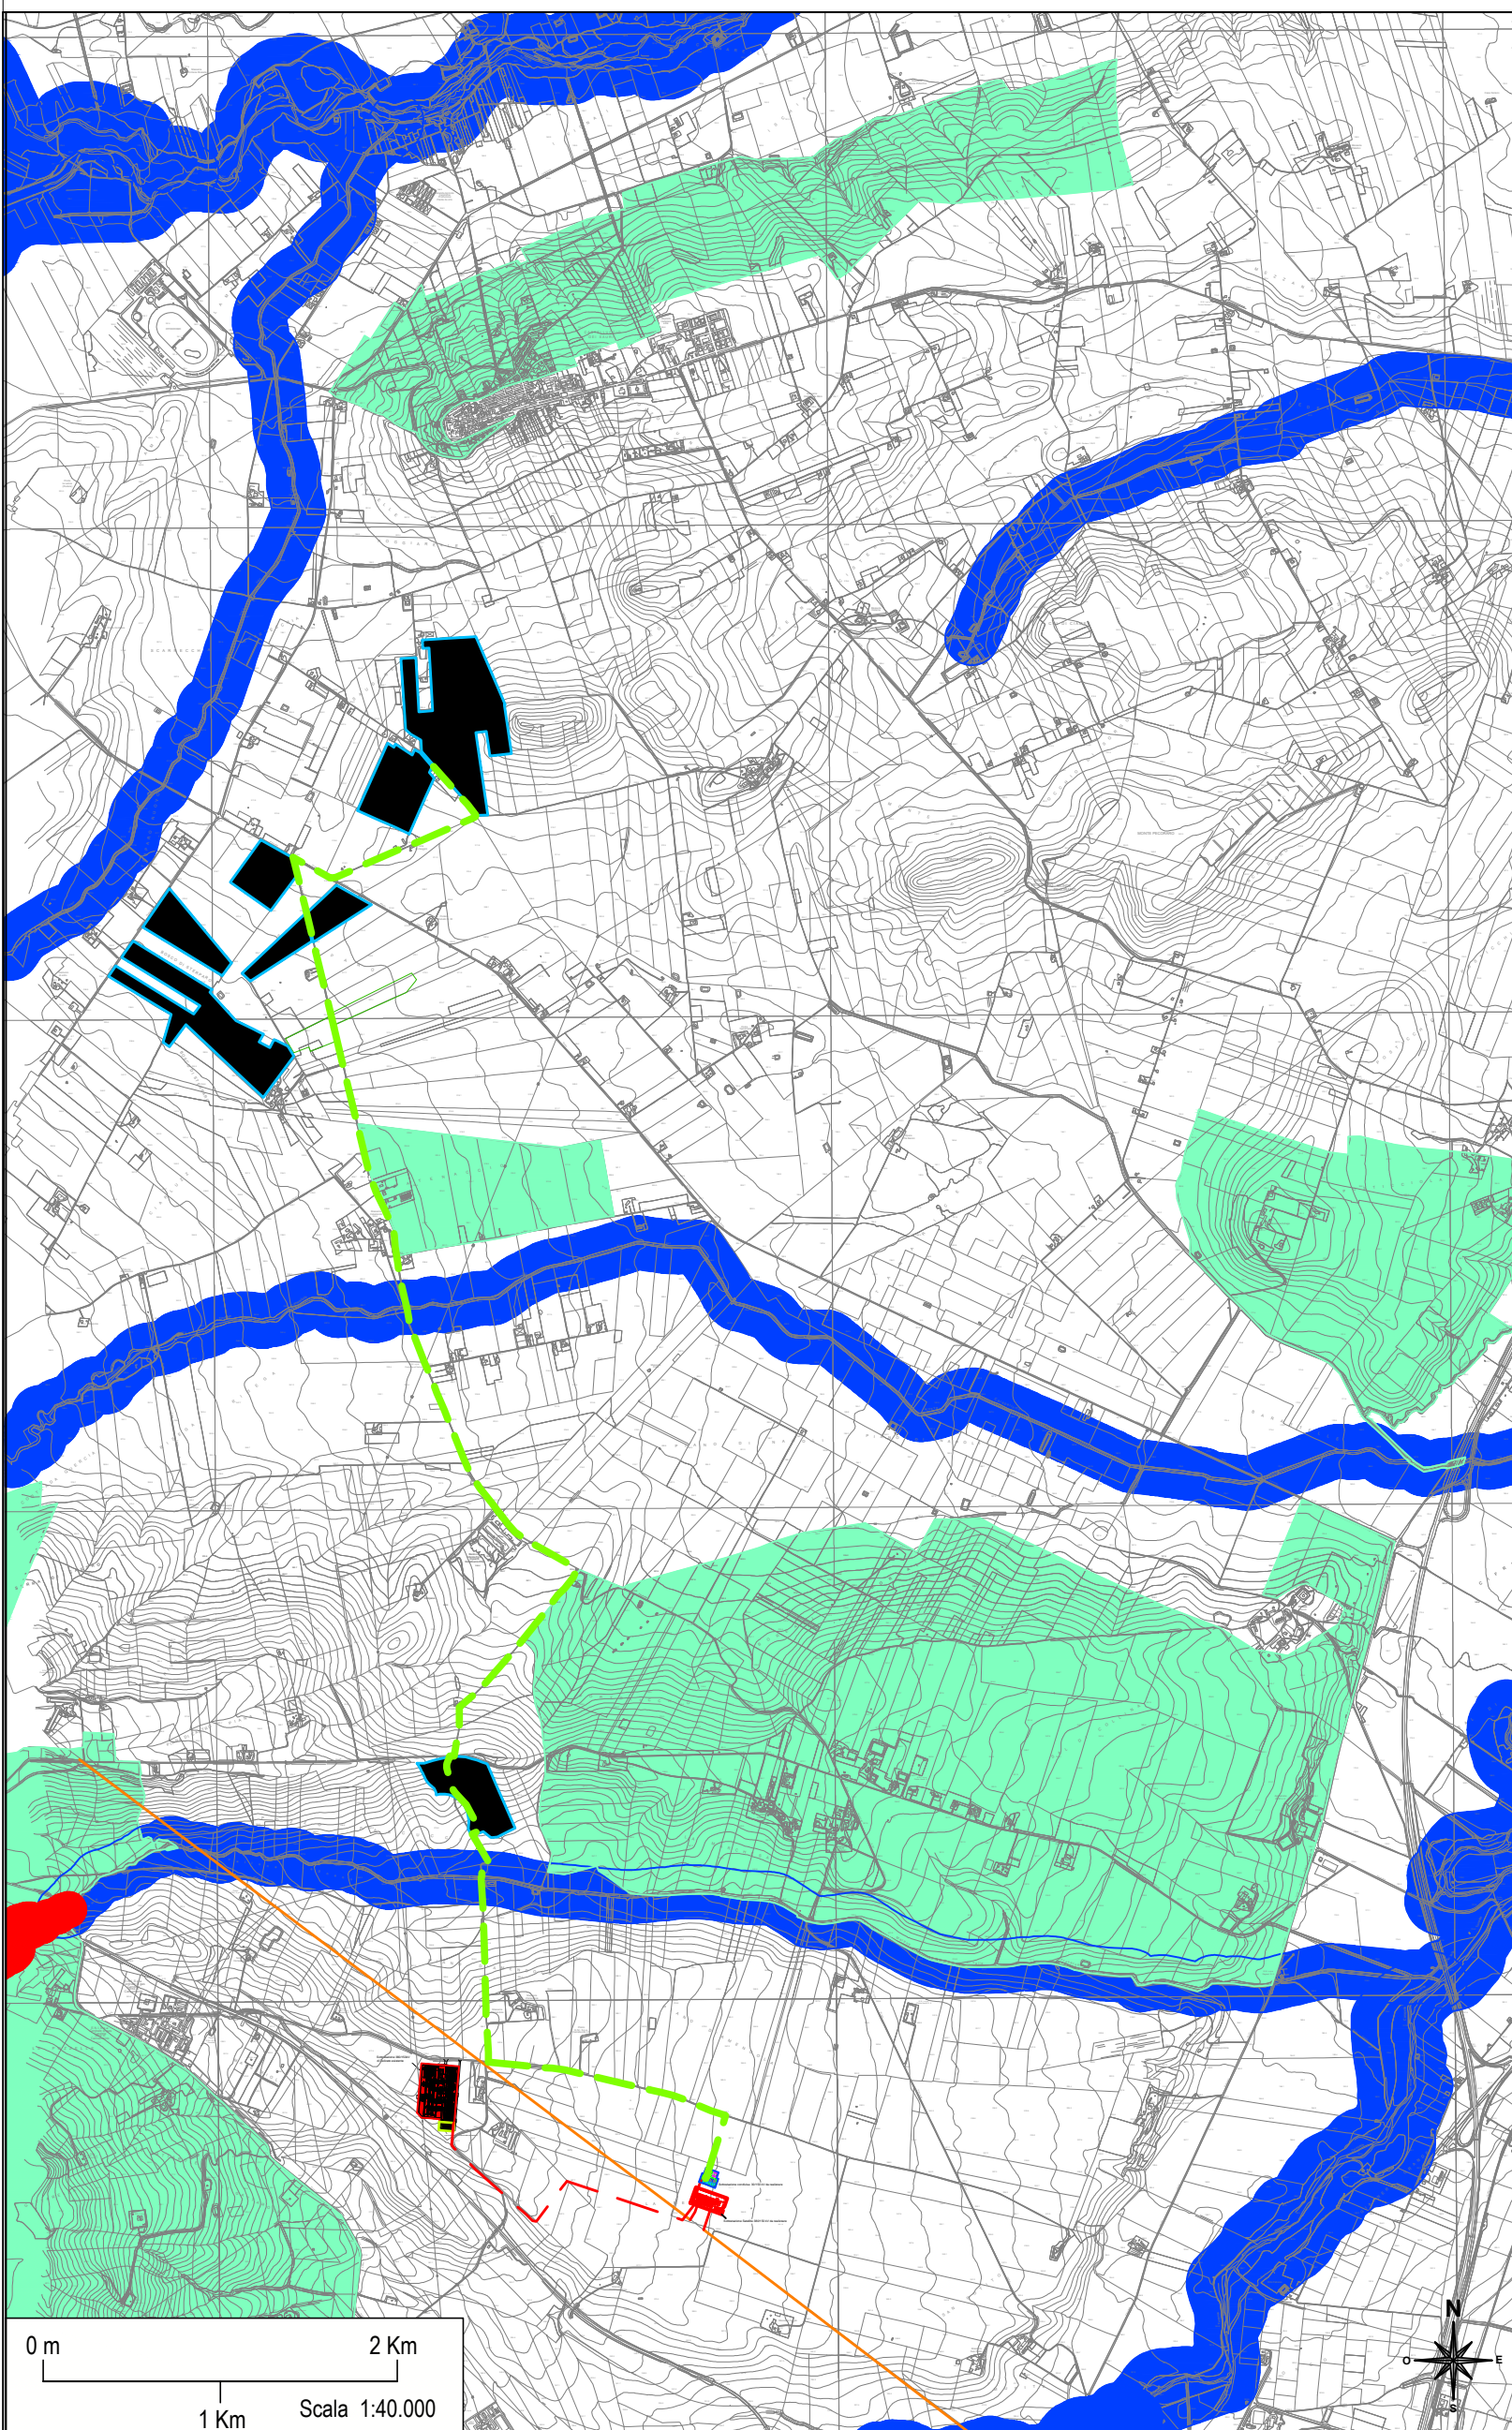

PPTR - Componenti Geomorfologiche

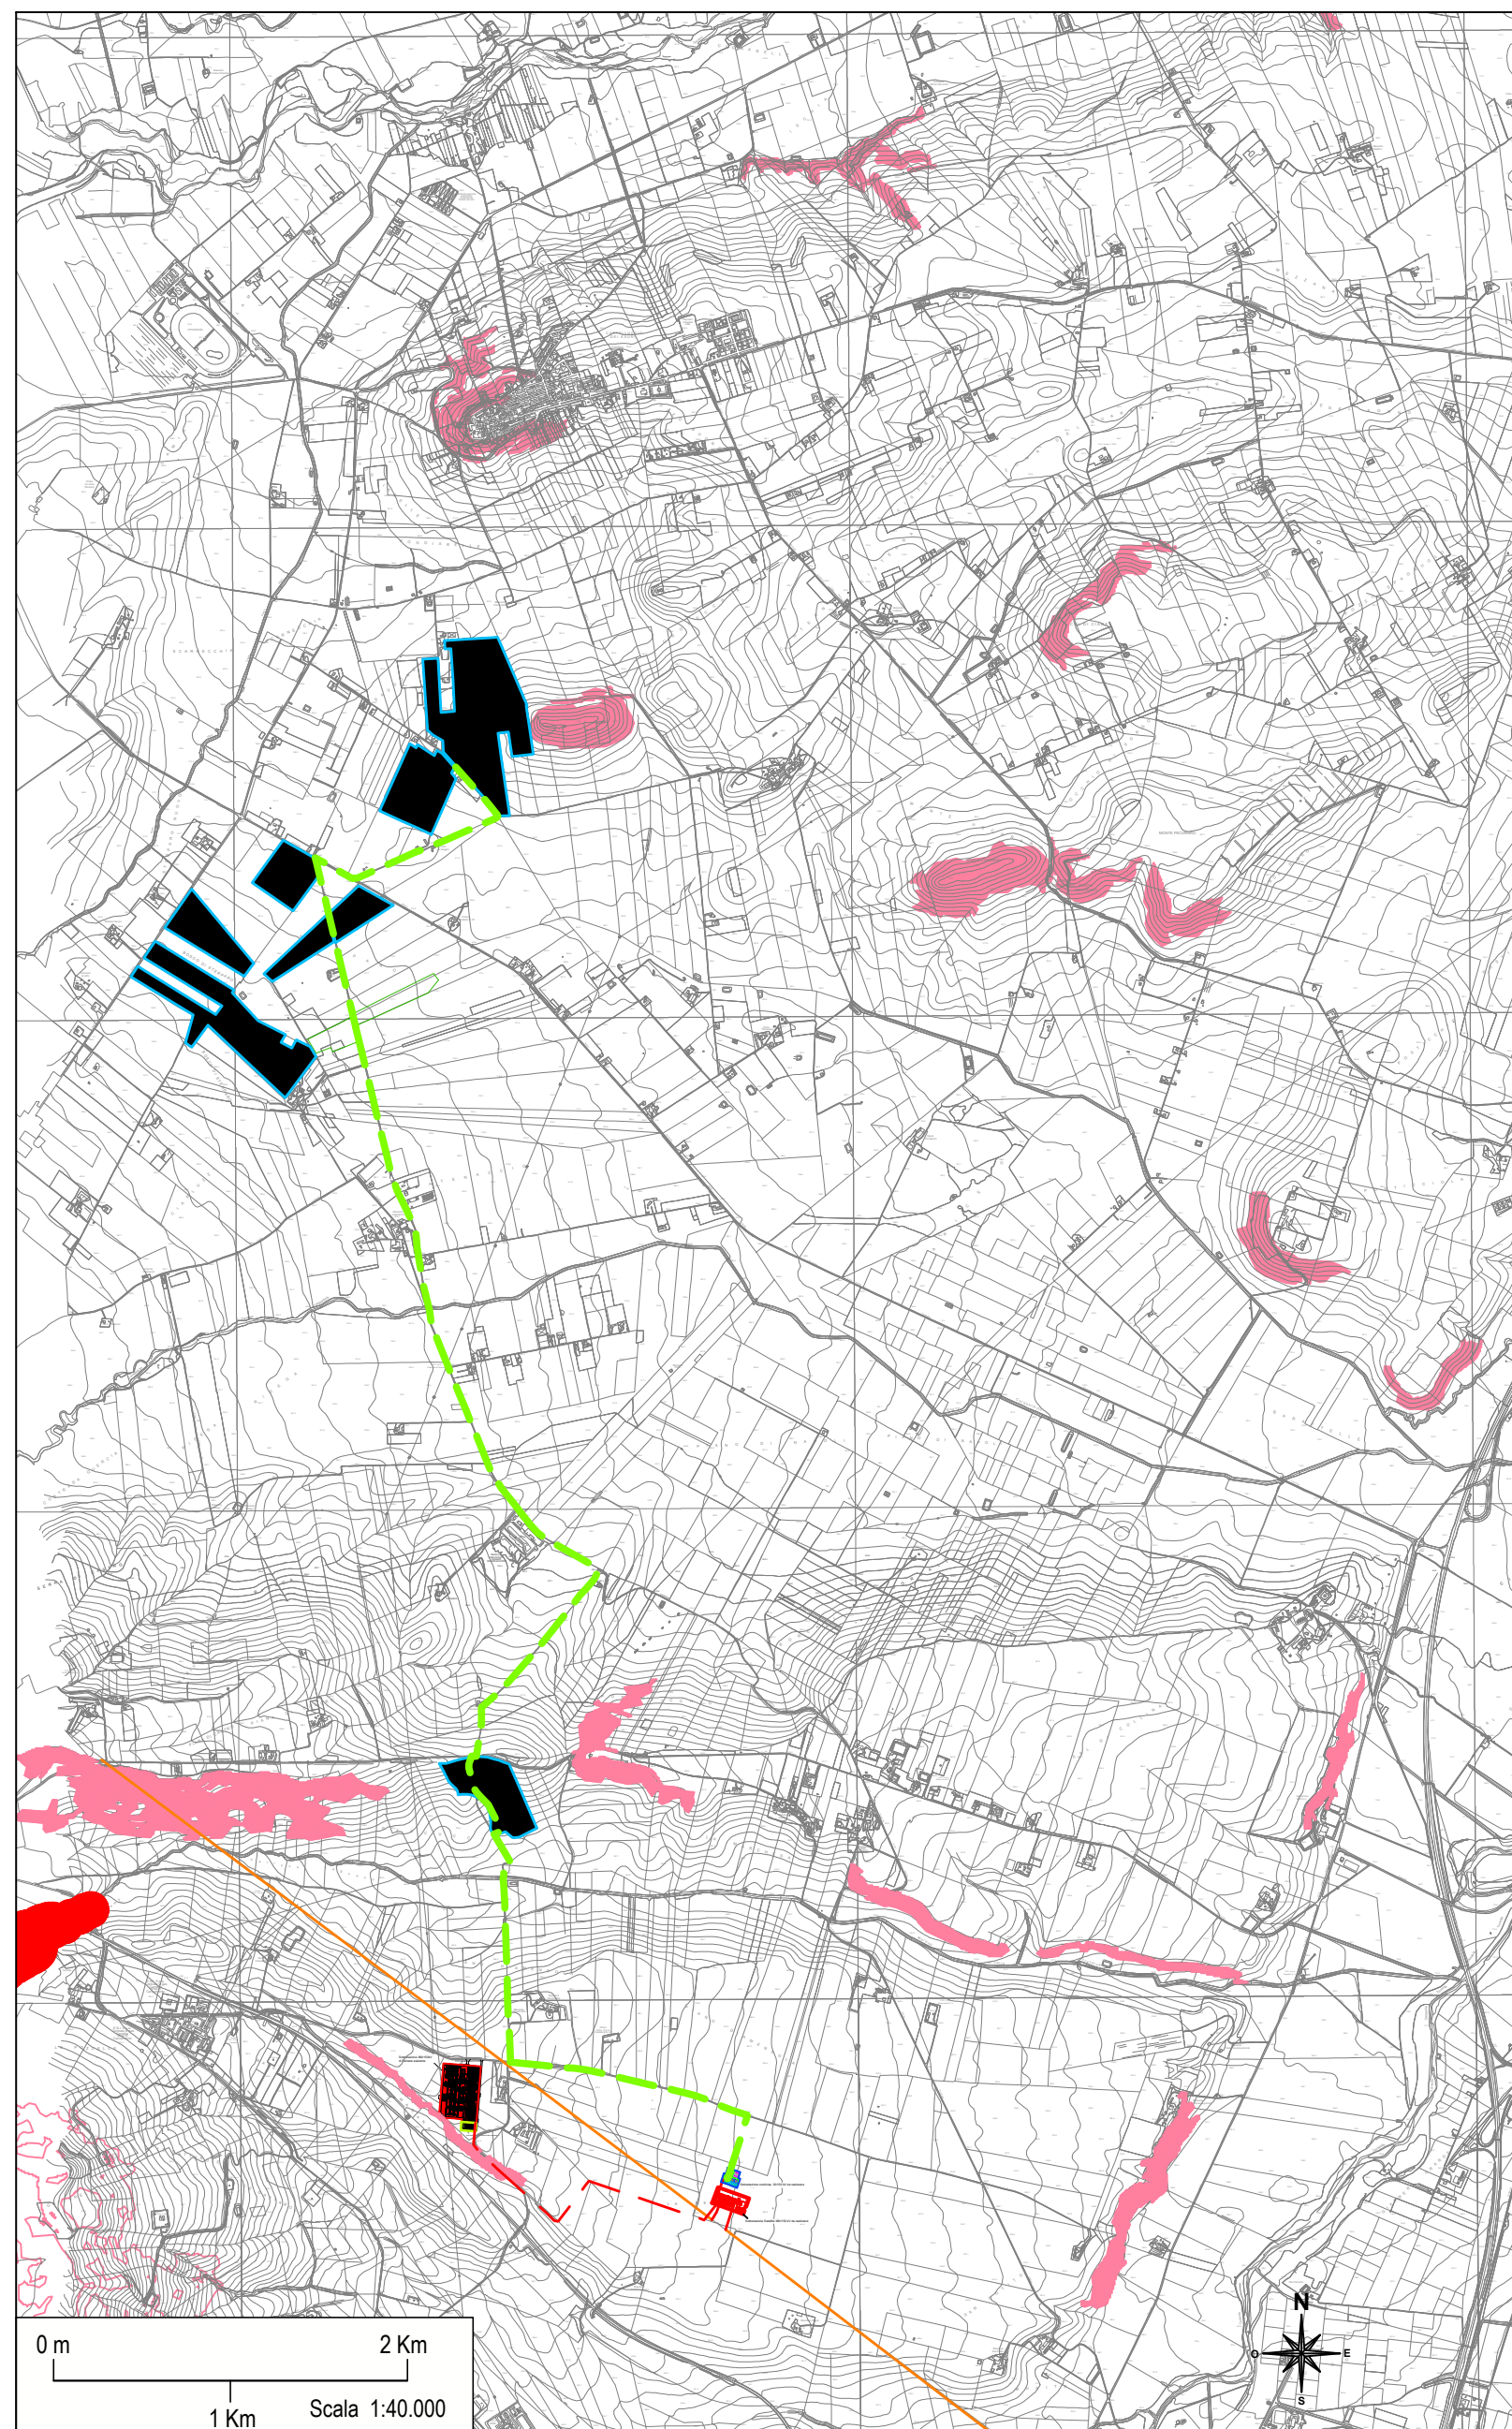

PPTR - Componenti culturali e insediative

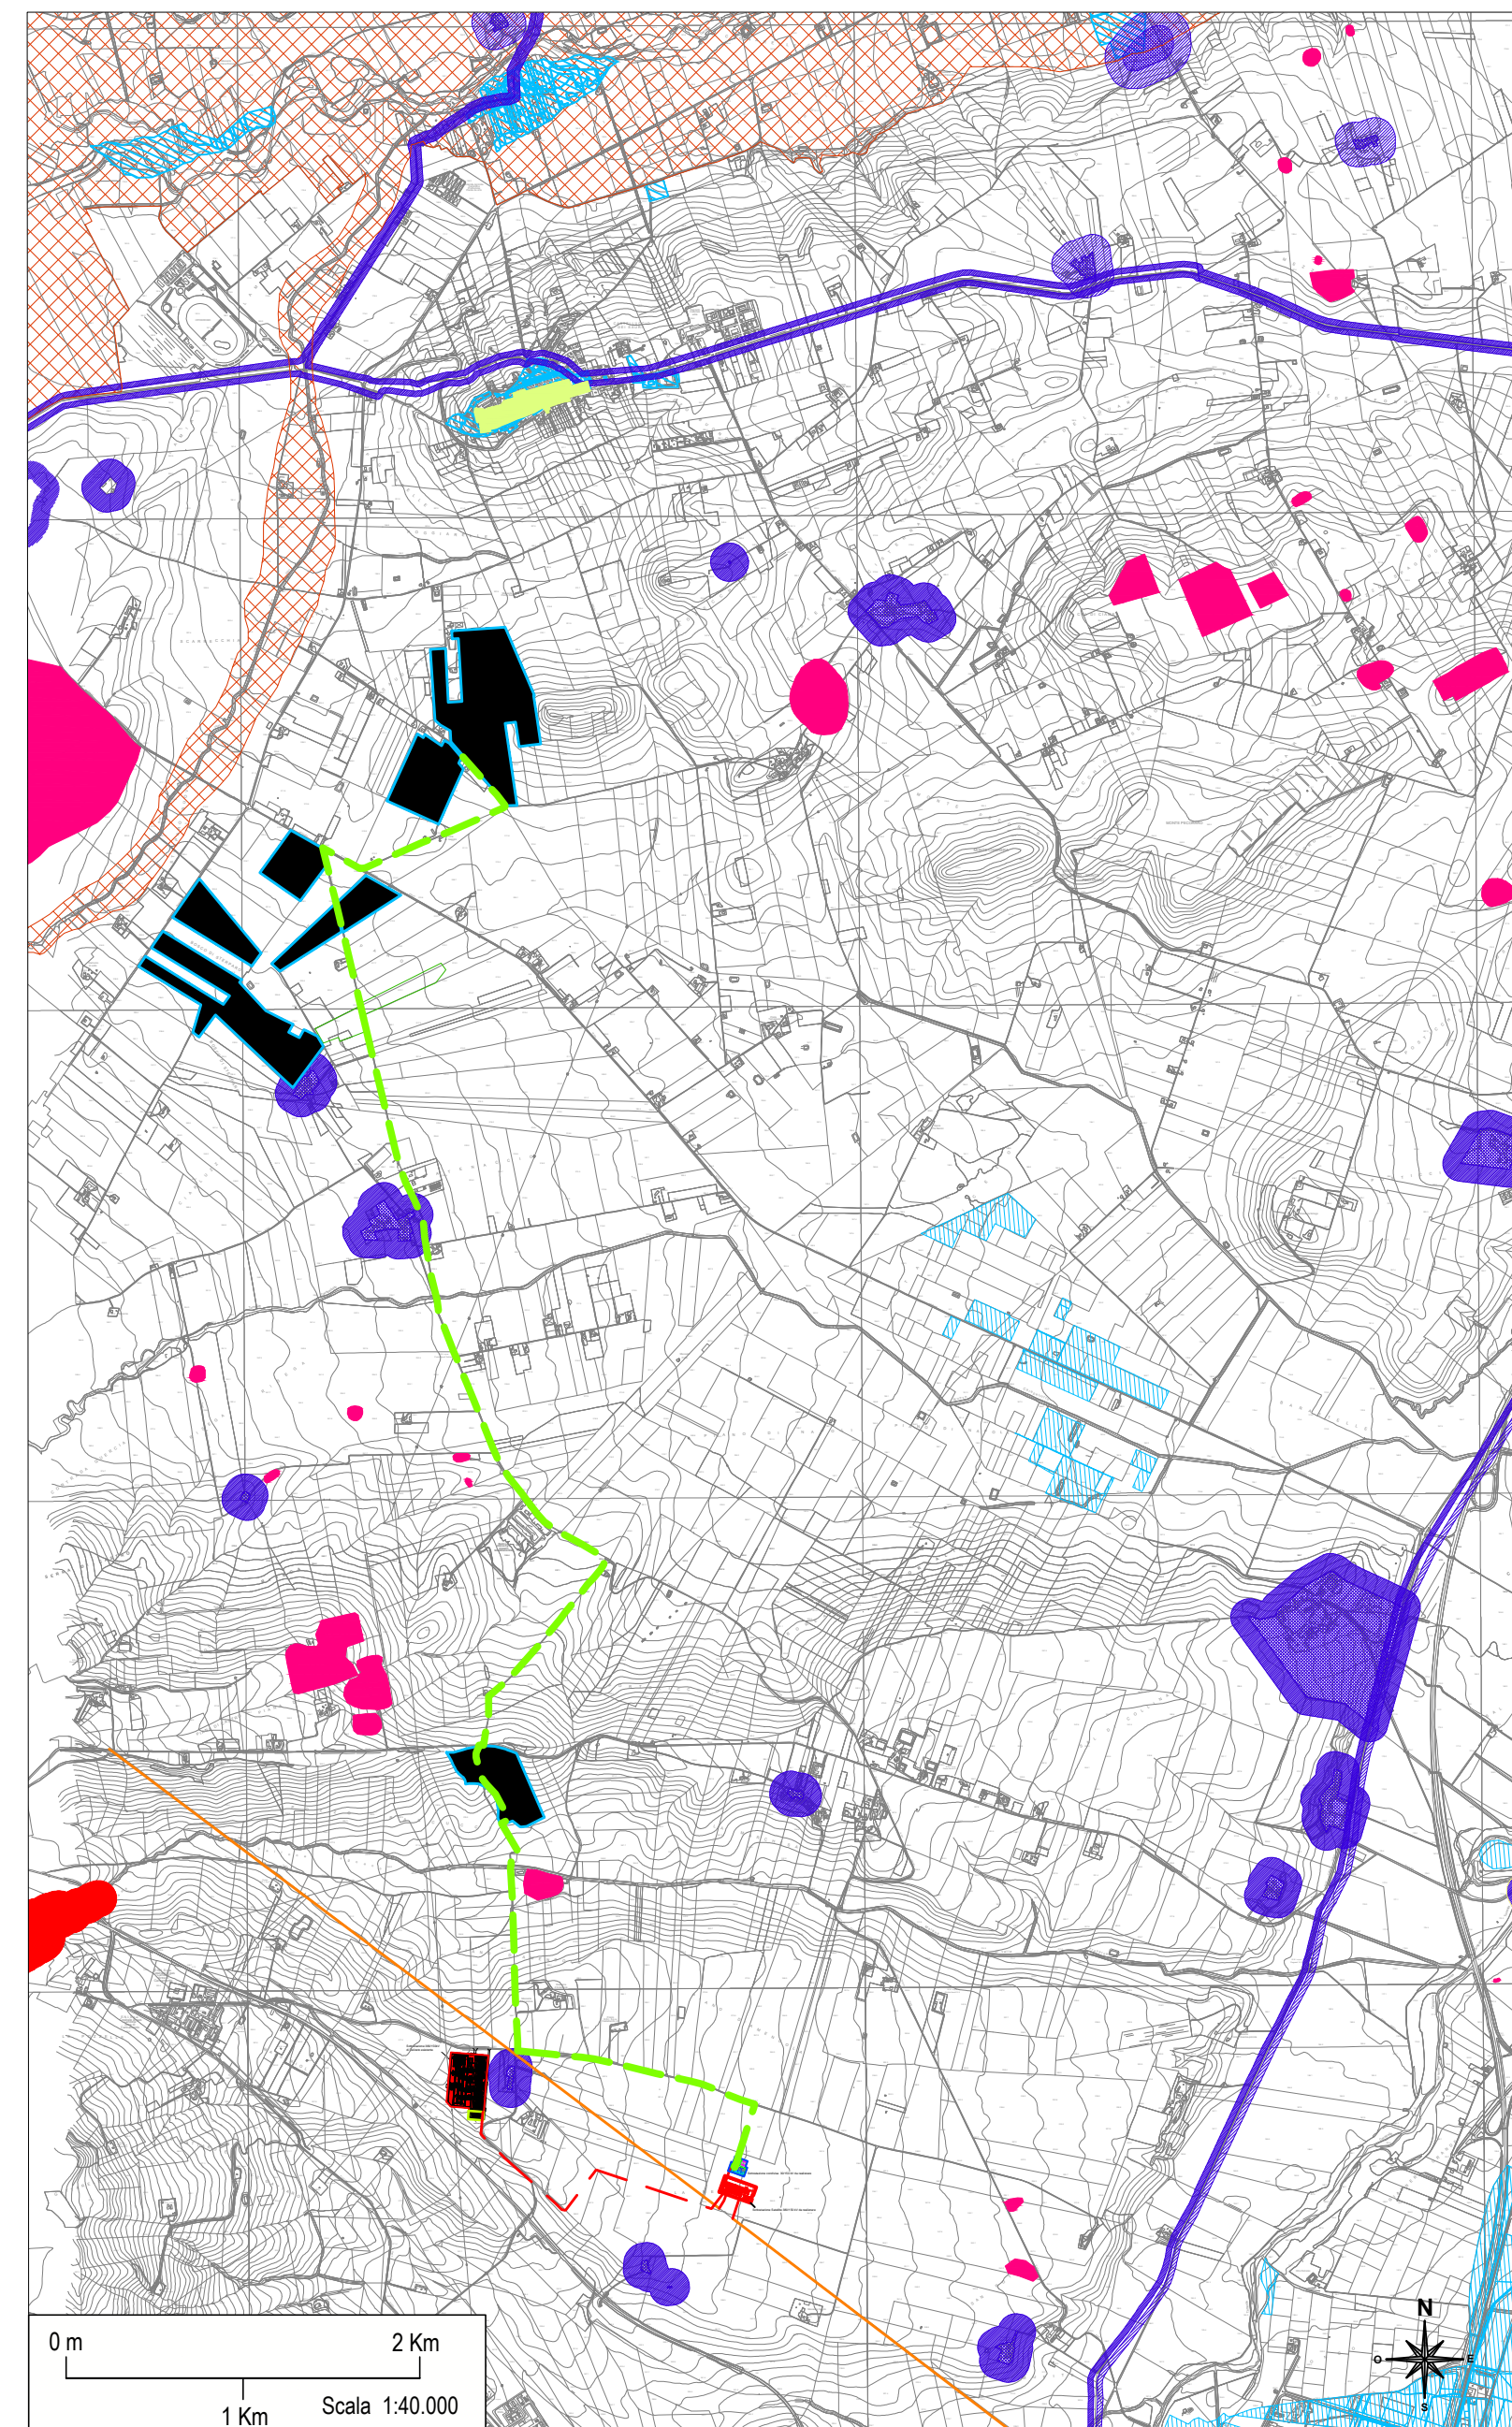



REGIONE PUGLIA



PROVINCIA DI FOGGIA



COMUNE DI CASTELLUCCIO DEI SAURI (FG)



COMUNE DI DELICETO (FG)

OGGETTO:
PROGETTO DEFINITIVO PER LA REALIZZAZIONE DI UN IMPIANTO AGRO-FOTVOLTAICO NELLA LOCALITA' "CATENACCIO" DEL COMUNE DI CASTELLUCCIO DEI SAURI (FG) DELLA POTENZA DI PICCO IN DC PARI A 75.053,04 KWp e MASSIMA IN IMMISIONE IN AC PARI A 55.000 KW e RELATIVE OPERE DI CONNESSIONE UBICATE NEL COMUNE DI DELICETO (FG)

ELABORATO N.	NOME ELABORATO:	SCALA
E01	LAYOUT DI PROGETTO RISPETTO ALLE COMPONENTI DEL PPTR REGIONE PUGLIA APPROVATO DGR nr. 176 del 16/02/2015 e s.m.l.	1:40.000

COMMITTENTE CATENACCIO SOLAR PARK S.R.L. VIA ATHENA N.29 84047 - CAPACCIO PAESTUM P.IVA 06055400656	FIRMA E TIMBRO IL TECNICO 	PROGETTAZIONE E COORDINAMENTO  <p>M.E. Free Srl Via Athena, 29 Cap 84047 Capaccio Paestum P.Iva 04596750655 Ing. Giovanni Marsicano</p>
---	---	---

SPAZIO RISERVATO AGLI ENTI

Aggiornamenti	N°	Data	Cod. Strmg	Nome File	Eseguito da	Approvato da
	Rev 0	GIUGNO 2022	202100644	MMIT_CSD_E01	Ing. Giovanni Marsicano	Ing. Giovanni Marsicano