


ELenco Beni Architettonici ed Archeologici e Sensibili nell'Area di Acn dal Perimetro della Pianificazione del Progetto

N°	CODICE	COMUNE	PROVINCIA	BENI ARCHITETTONICI	BENI ARCHEOLOGICI	TIPO SETTO	PERICOLO	CLASSIFICAZIONE
1	FOGGIA0001	ROVINE	FOGGIA	LOC. TORRE	NECROPOLI	EL. Romano	Deposizione	Preistorica
2	N.C.	CASTELLUCCIO DEI SAURI	FOGGIA	ROVINE LAMIA	FOGGIA	N.C.	Deposizione	Preistorica
3	FOGGIA0002	CASTELLUCCIO DEI SAURI	FOGGIA	MURAZZA LA	VILLAGGIO	EL. Neolitico	Deposizione	Preistorica
4	FOGGIA0003	ROVINE	FOGGIA	LOC. TORRE	NECROPOLI	EL. Romano	Deposizione	Preistorica
5	FOGGIA0004	CASTELLUCCIO DEI SAURI	FOGGIA	LOC. TORRE	NECROPOLI	EL. Romano	Deposizione	Preistorica
6	FOGGIA0005	CASTELLUCCIO DEI SAURI	FOGGIA	LOC. TORRE	NECROPOLI	EL. Romano	Deposizione	Preistorica
7	FOGGIA0006	CASTELLUCCIO DEI SAURI	FOGGIA	LOC. TORRE	NECROPOLI	EL. Romano	Deposizione	Preistorica
8	FOGGIA0007	CASTELLUCCIO DEI SAURI	FOGGIA	LOC. TORRE	NECROPOLI	EL. Romano	Deposizione	Preistorica
9	FOGGIA0008	CASTELLUCCIO DEI SAURI	FOGGIA	LOC. TORRE	NECROPOLI	EL. Romano	Deposizione	Preistorica
10	FOGGIA0009	CASTELLUCCIO DEI SAURI	FOGGIA	LOC. TORRE	NECROPOLI	EL. Romano	Deposizione	Preistorica
11	FOGGIA0010	CASTELLUCCIO DEI SAURI	FOGGIA	LOC. TORRE	NECROPOLI	EL. Romano	Deposizione	Preistorica
12	N.C.	CASTELLUCCIO DEI SAURI	FOGGIA	MURAZZA LA	VILLAGGIO	EL. Neolitico	Deposizione	Preistorica
13	FOGGIA0011	CASTELLUCCIO DEI SAURI	FOGGIA	LOC. TORRE	NECROPOLI	EL. Romano	Deposizione	Preistorica
14	FOGGIA0012	CASTELLUCCIO DEI SAURI	FOGGIA	LOC. TORRE	NECROPOLI	EL. Romano	Deposizione	Preistorica
15	FOGGIA0013	CASTELLUCCIO DEI SAURI	FOGGIA	LOC. TORRE	NECROPOLI	EL. Romano	Deposizione	Preistorica
16	FOGGIA0014	CASTELLUCCIO DEI SAURI	FOGGIA	LOC. TORRE	NECROPOLI	EL. Romano	Deposizione	Preistorica
17	N. ORDIN. ST.	ASCOLI SATRIANO	FOGGIA	TRACCIATO	TRACCIATO	EL. Neolitico	Deposizione	Preistorica
18	N. ORDIN. ST.	ASCOLI SATRIANO	FOGGIA	TRACCIATO	TRACCIATO	EL. Neolitico	Deposizione	Preistorica
19	FOGGIA0015	ASCOLI SATRIANO	FOGGIA	TRACCIATO	TRACCIATO	EL. Neolitico	Deposizione	Preistorica
20	FOGGIA0016	DELICETO	FOGGIA	TRACCIATO	TRACCIATO	EL. Romano	Deposizione	Preistorica
21	FOGGIA0017	DELICETO	FOGGIA	TRACCIATO	TRACCIATO	EL. Romano	Deposizione	Preistorica
22	FOGGIA0018	ASCOLI SATRIANO	FOGGIA	TRACCIATO	TRACCIATO	EL. Romano	Deposizione	Preistorica
23	FOGGIA0019	ASCOLI SATRIANO	FOGGIA	TRACCIATO	TRACCIATO	EL. Romano	Deposizione	Preistorica
24	N.C.	ASCOLI SATRIANO	FOGGIA	TRACCIATO	TRACCIATO	EL. Romano	Deposizione	Preistorica
25	FOGGIA0020	ASCOLI SATRIANO	FOGGIA	TRACCIATO	TRACCIATO	EL. Romano	Deposizione	Preistorica
26	N.C.	DELICETO	FOGGIA	TRACCIATO	TRACCIATO	EL. Romano	Deposizione	Preistorica
27	FOGGIA0021	DELICETO	FOGGIA	TRACCIATO	TRACCIATO	EL. Romano	Deposizione	Preistorica
28	FOGGIA0022	DELICETO	FOGGIA	TRACCIATO	TRACCIATO	EL. Romano	Deposizione	Preistorica

- Legenda**
- Area di ubicazione impianto
  - Percorso del cavodotto MT 30 kV Interrotto - Lunghezza = circa 11 Km.
  - Percorso del cavodotto AT 150 kV Interrotto - Lunghezza = circa 880 m.
  - Nuova stazione satellite da realizzare della Sottostazione 380/150 kV esistente denominata "Deliceto"
  - Sottostazione 30/150 kV condivisa da realizzare
  - Linea elettrica aerea 150 kV "Deliceto-Ascoli Satriano CP"
  - Confine comunale

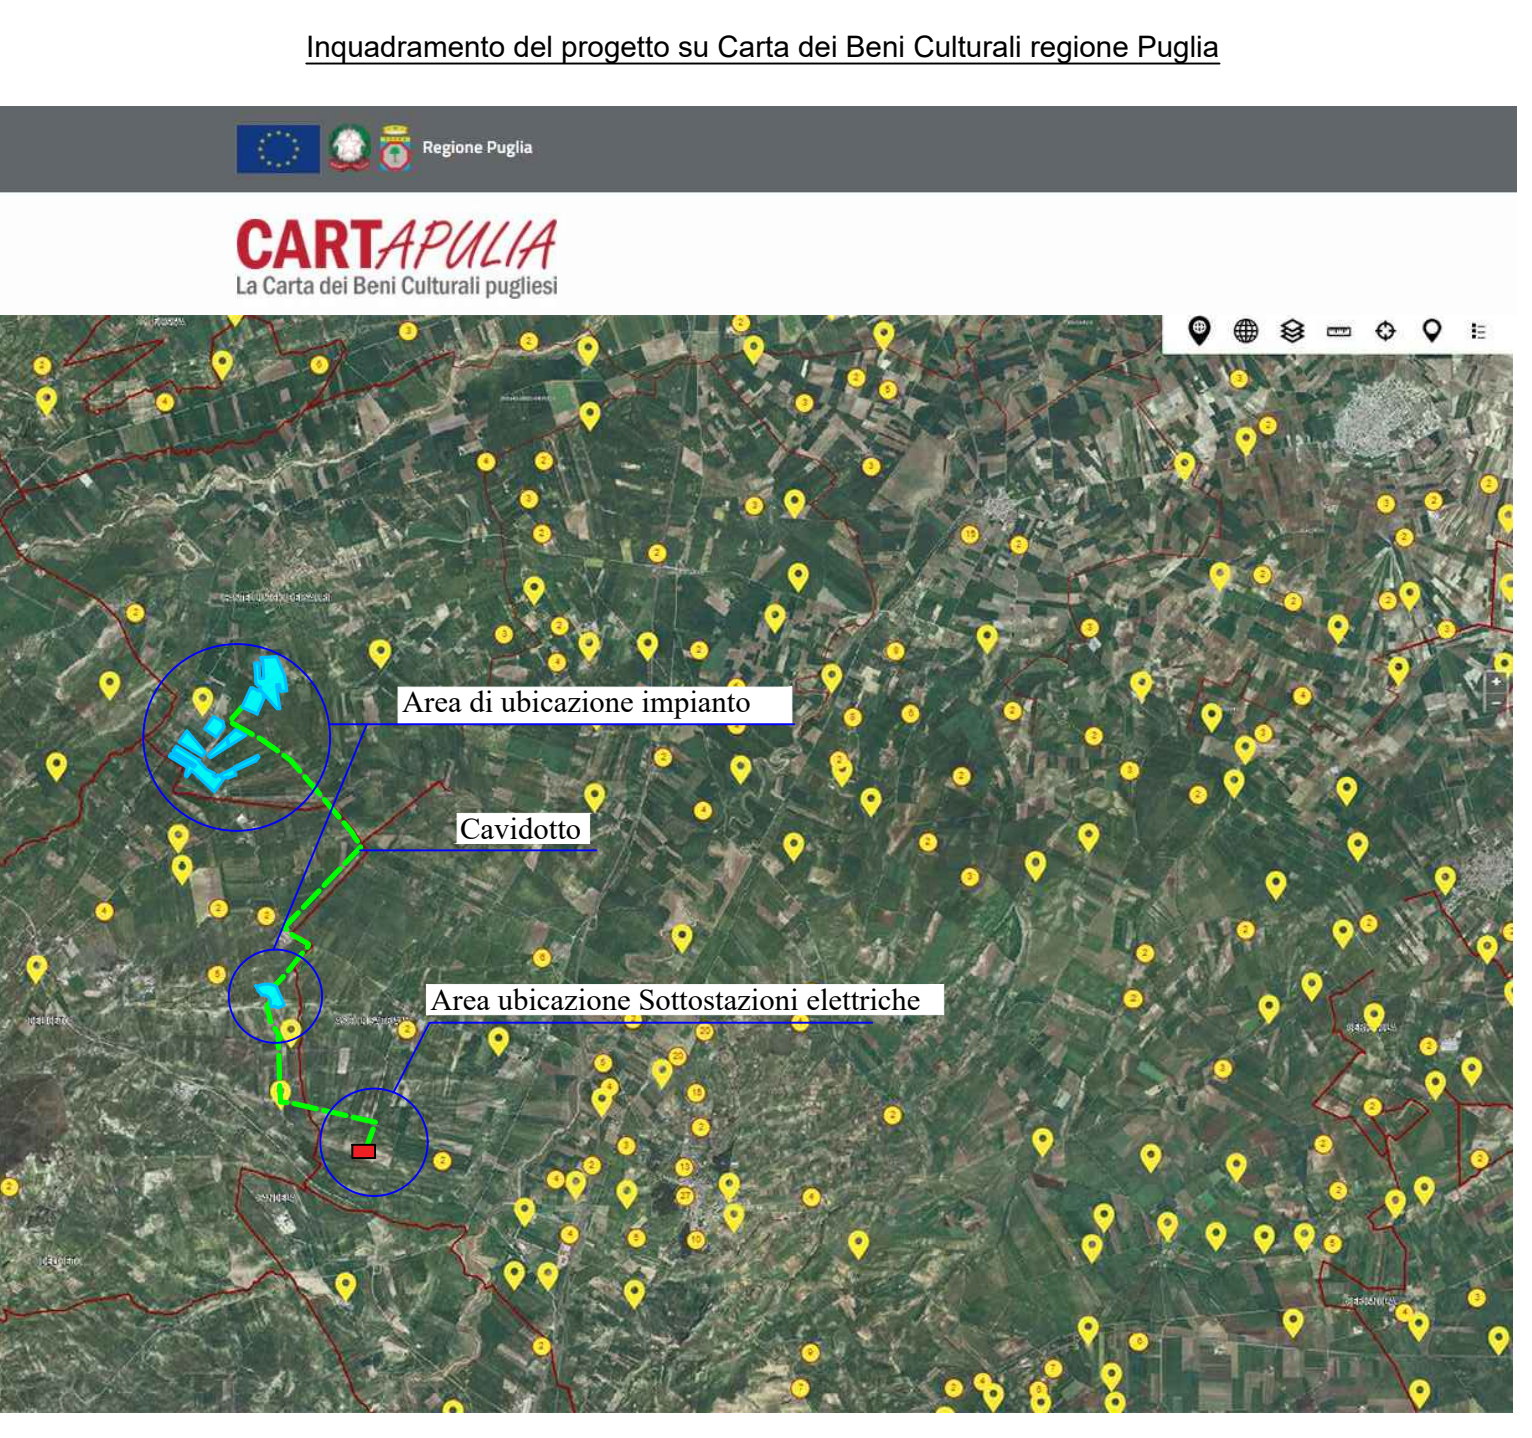

**REGIONE PUGLIA**  
**PROVINCIA DI FOGGIA**  
**COMUNE DI CASTELLUCCIO DEI SAURI (FG)**  
**COMUNE DI DELICETO (FG)**

**OGGETTO:**  
 PROGETTO DEFINITIVO PER LA REALIZZAZIONE DI UN IMPIANTO AGRO-FOTVOLTAICO NELLA LOCALITA' "CATENACCIO" DEL COMUNE DI CASTELLUCCIO DEI SAURI (FG) DELLA POTENZA DI PICCO IN DC PARI A 75.053,04 KWp e MASSIMA IN IMMISSIONE IN AC PARI A 55.000 KW E RELATIVE OPERE DI CONNESSIONE UBICATE NEL COMUNE DI DELICETO (FG)

ELABORATO N.	NOME ELABORATO:	SCALA
H06	TAVOLA DI ANALISI DELL' INSERIMENTO DEL PROGETTO RISPETTO AI BENI CULTURALI SEGNALATI	1:25.000

**COMMITTENTE**  
**CATENACCIO SOLAR PARK S.R.L.**  
 VIA ATHENA N.29  
 84047 - CAPACCIO PAESTUM  
 P.IVA 06055400656

**FIRMA E TIMBRO IL TECNICO**  
 Dr. Luca Boursier

**PROGETTAZIONE E COORDINAMENTO**  
**M.E. Free Srl**  
 Via Athena 29  
 Cap 84047 Capaccio Paestum  
 P.Iva 04596750655  
 Ing. Giovanni Marsicano

Aggiornamenti

N°	Data	Cod. Stmg	Nome File	Eseguito da	Approvato da
Rev 0	GIUGNO 2022	202100644	MMIT_CSD_H06	Dr. Luca Boursier	Ing. Giovanni Marsicano