



PIANTA

Scala 1:100

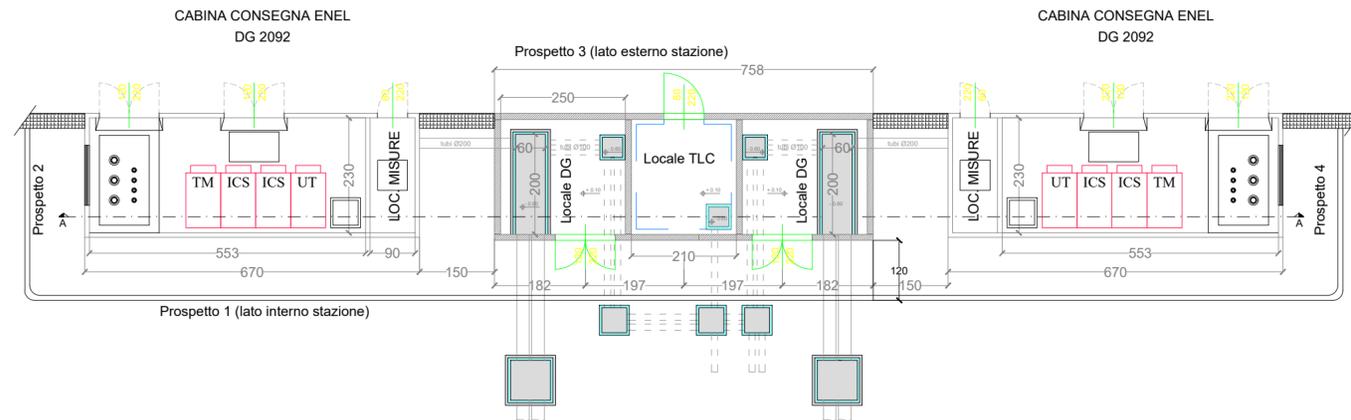


PROSPETTI

Scala 1:100

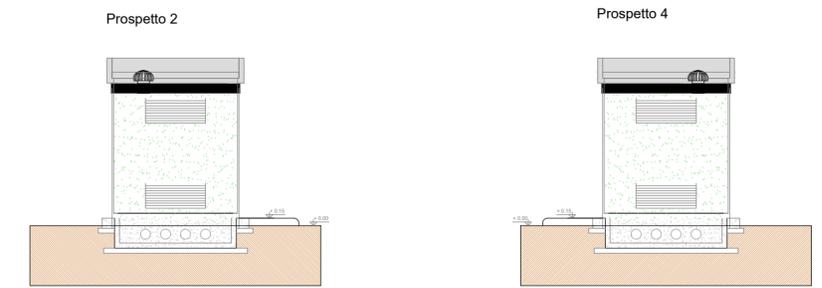


PROSPETTI

Scala 1:100

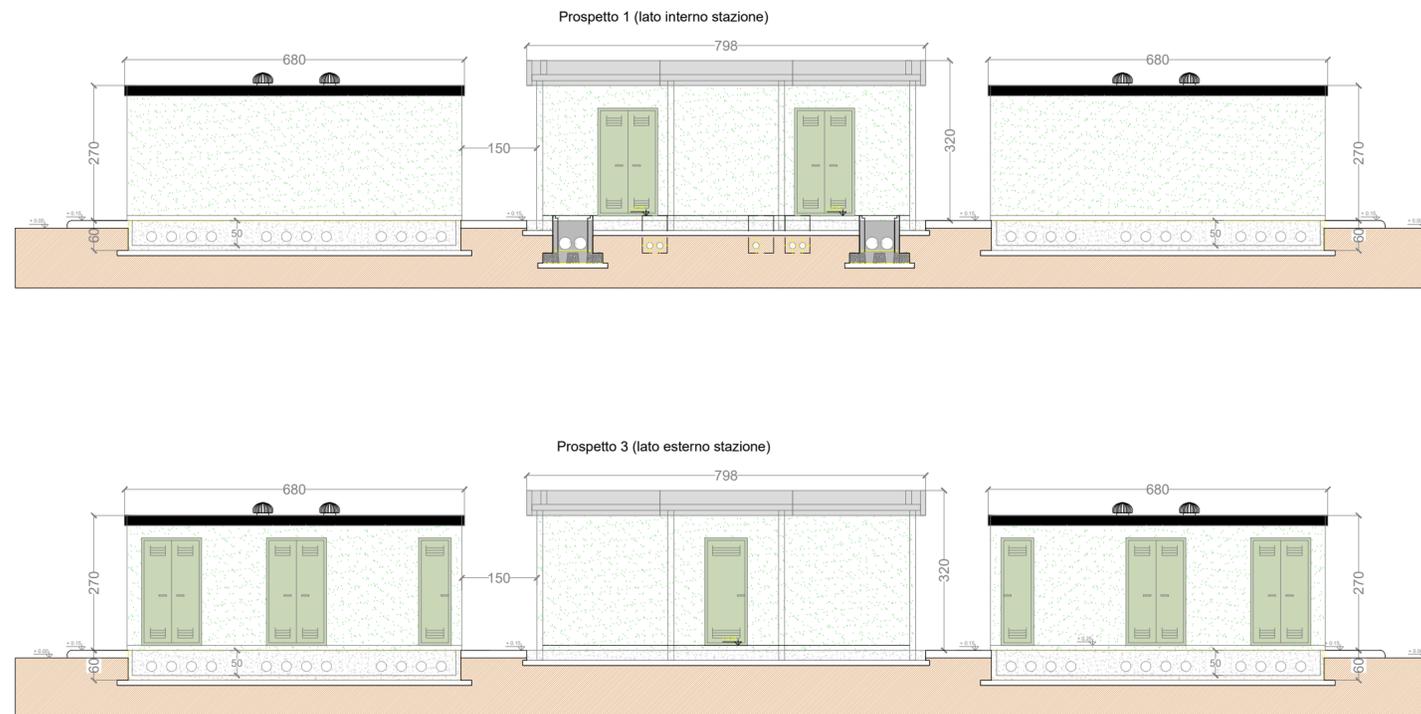

SEZIONE A-A

Scala 1:100

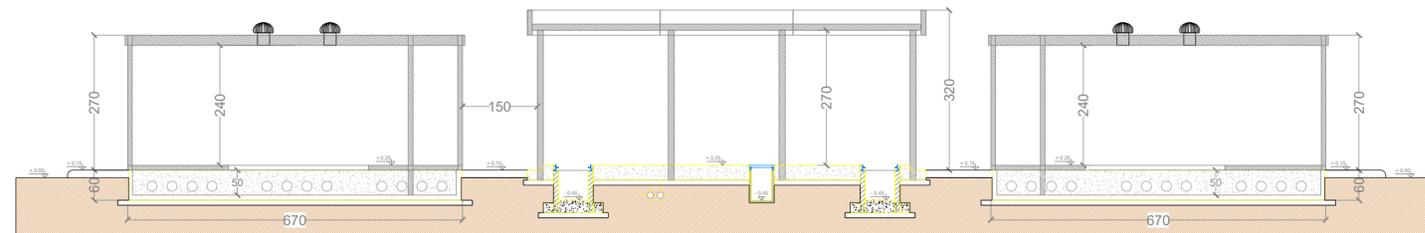

TERNA S.p.A.
Viale Egidio Galbani, 70 - 00156 Roma

COMUNE DI DELICETO (FG)

**OPERE DI CONNESSIONE
 AMPLIAMENTO DELLA STAZIONE ELETTRICA RTN DI
 TRASFORMAZIONE 380/150 KV IN AGRO DI DELICETO (FG)**

Codice Pratica: 202000316

Tipo:
PIANTA, PROSPETTI E SEZIONI EDIFICIO DI CONSEGNA MT

Scala: 1:100
 Elaborato: 202000316_PTO_04B-00
 Formato: A2
 Data: Luglio 2022

Committente:
GRM GROUP S.R.L.
 Via Tirreno, n.63 | 85100 - Potenza (PZ)
 pec: grmgroupsrl@pec.it

Progettazione:
MATE System srl
 Via Papa Pio XII, n.8
 70020 - Cassano delle Murge (BA)
 Tel. +39 080 5746758
 Mail: info@matesystemsrl.it | matesystem@pec.it

Ing. Nicola Incampo
 Altamura BA-70022
 P.IVA 08150200723
 Ordine Ingegneri di Bari n°6280
 PEC: nicola.incampo6280@pec.ordingbari.it

Progettista:
 Ing. Francesco Ambron
 Ordine degli Ingegneri
 Ingegnere
 FRANCESCO
 AMBRON
 Sez. A - 8904
 INGENERIA
 CIVILE AMBIENTALE
 INDUSTRIALE
 INF. INFORMAZIONI
 PROVINCIA DI BARI

Progettista:
 Ing. Nicola Incampo
 Ordine degli Ingegneri
 Ingegnere
 NICOLA
 INCAMPO
 Sez. A - 8280
 INGENERIA
 CIVILE AMBIENTALE
 INDUSTRIALE
 INF. INFORMAZIONI
 PROVINCIA DI BARI

Estremi per il benessere di Terna:

Rev. n°	Data	Descrizione	Redatto	Controllato	Approvato
00	12/07/2022	1° Emissione - presentazione per benessere TERNA	CIRROTTOLA	SPINELLI	AMBRON

Questo documento contiene informazioni di proprietà della società Mate System srl e deve essere utilizzato esclusivamente dal destinatario in relazione alle finalità per le quali è stato ricevuto. E' vietata qualsiasi forma di riproduzione o di divulgazione senza l'esplicito consenso della Mate System srl
 This document contains information proprietary to the company Mate System srl and it will have to be used exclusively for the purposes for which it has been furnished. Whichever shape of spreading or reproduction without the written permission of Mate System srl is prohibi.