


LEGENDA	
1	EDIFICIO INTEGRATO COMANDI E SERVIZI AUSILIARI
2	EDIFICIO PUNTI DI CONSEGNA ALIM. MT S.A. (DG 2092)
3	CHIOSCHI APP. PERIFERICHE SISTEMA DI CONTROLLO
4	CANCELLO CARRAIO APRIBILE A DUE ANTE
5	GE
6	SERBATOIO GASOLIO INTERRATO
7	FONDAZIONE TRASFORMATORI MT/bt (con copertura)
8	TORRI FARO
9	TRASFORMATORI INDUTTIVI DI POTENZA (TIP)
	AIUOLA PERIMETRALE - 2 mt
	VIABILITA' STAZIONE - 4 mt
	VIABILITA' ESTERNA - 4 mt

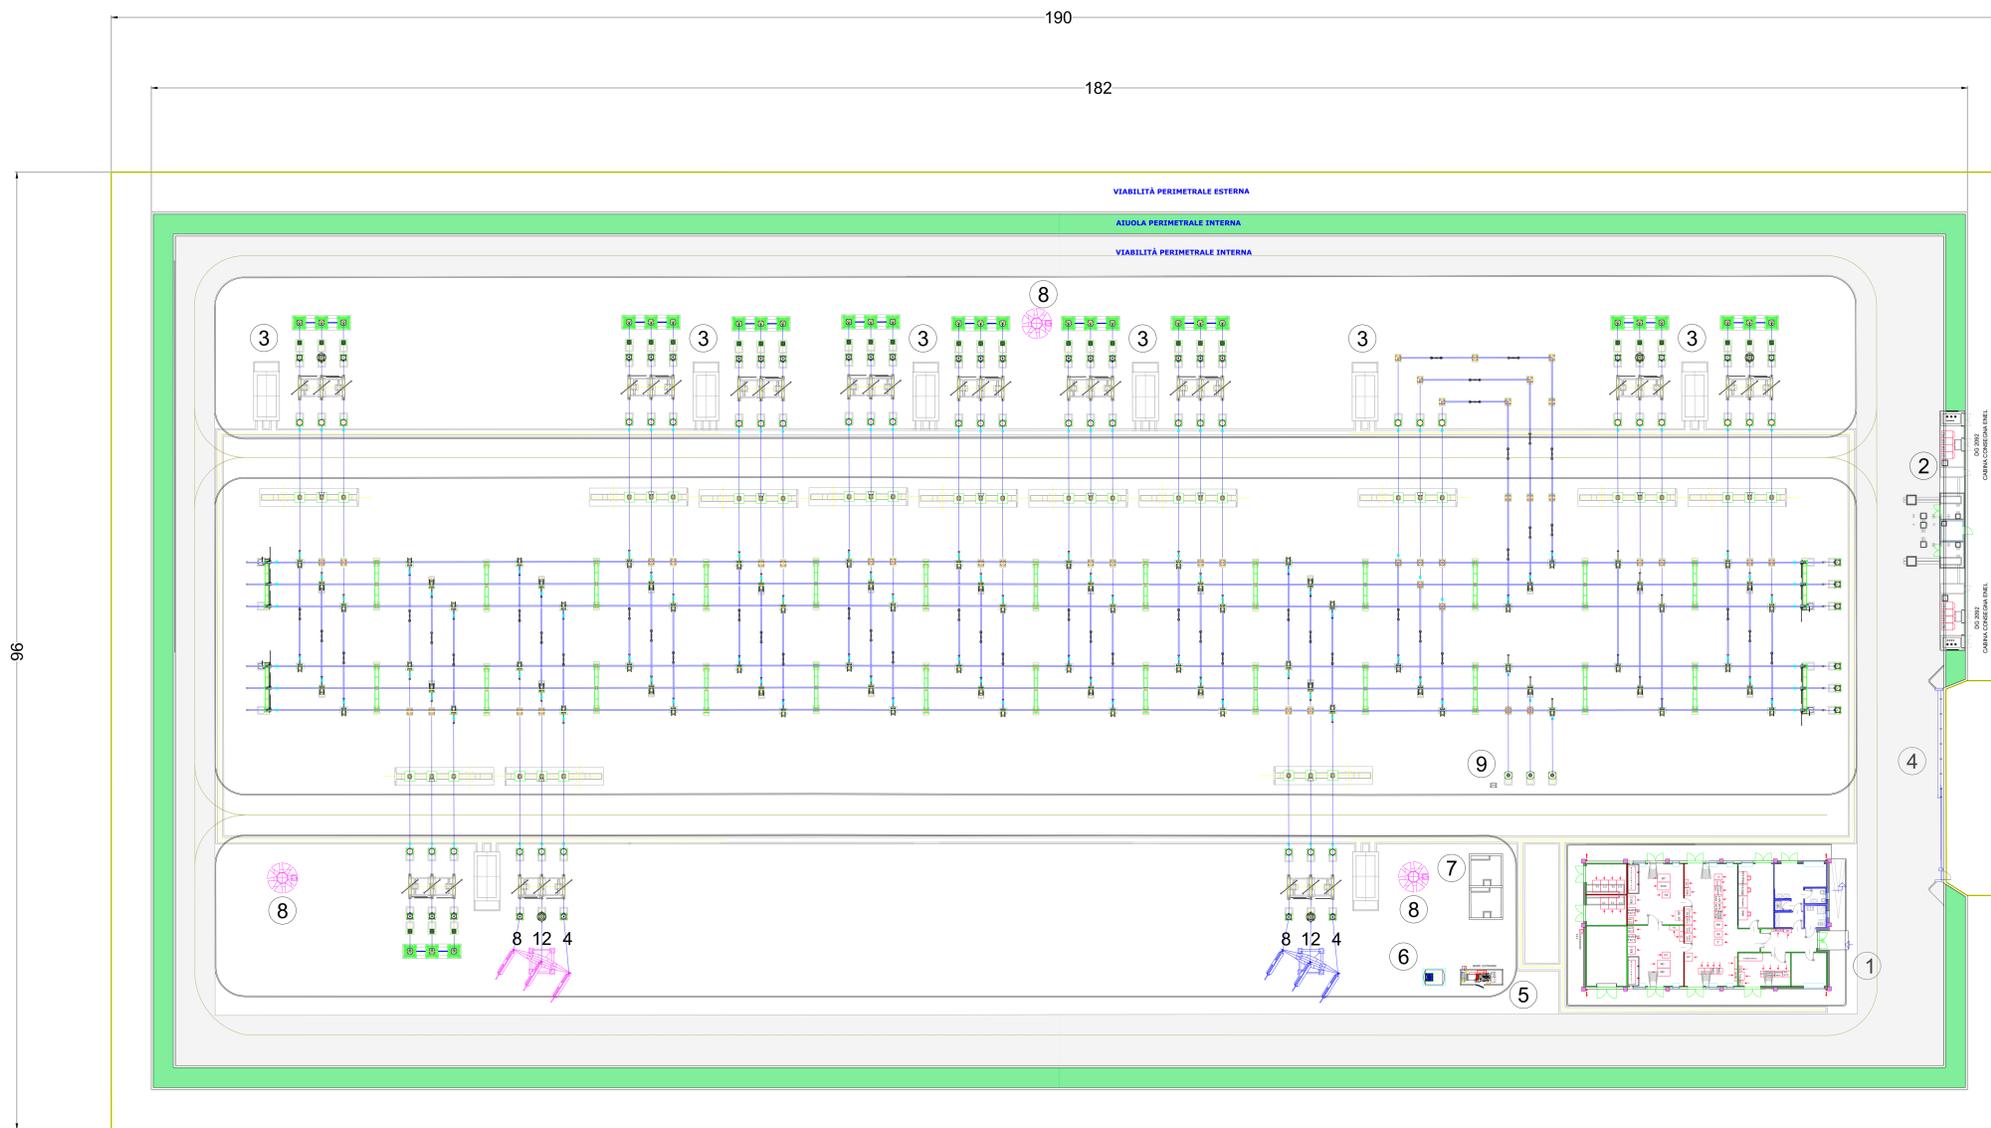

- DI DS3000 UST 00004
  - DI DS3000 UST 00025
  - DI DS3000 UST 00025
  - DI DS3000 UST 00005
  - DI DS3000 UST 00025
  - DI DS3000 UST 00005
  - DI DS3000 UST 00014
  - DI DS3000 UST 00015
  - DI DS3000 UST 00025
  - DI DS3000 UST 00025
  - DI DS3000 UST 00004
- DI DS3000 UST 00016

**TERNA S.p.A.**  
**Viale Egidio Galbani, 70 - 00156 Roma**

COMUNE DI DELICETO (FG)

**OPERE DI CONNESSIONE  
 AMPLIAMENTO DELLA STAZIONE ELETTRICA RTN DI  
 TRASFORMAZIONE 380/150 KV IN AGRO DI DELICETO (FG)**

Codice Pratica: 202000316

Tipo: **PLANIMETRIA ELETTROMECCANICA**

Scale: 1:250  
 Elaborato: 202000316\_P10\_05-00  
 Formato: A0  
 Data: Luglio 2022

Committente: **GRM GROUP S.R.L.**  
 Via Tirreno, n.63 | 85100 - Potenza (PZ)  
 pec: [grmgrouprl@pec.it](mailto:grmgrouprl@pec.it)

Progettazione:  
**MATE System srl**  
 Via Pisa Pro XII, n.8  
 70020 - Casiano delle Murge (BA)  
 Tel: +39 080 0746750  
 Mail: [info@matessystem.it](mailto:info@matessystem.it) | Pec: [matessystem@pec.it](mailto:matessystem@pec.it)

Progettista:  
**Ing. Nicola Incampo**  
 Alameda, 104/1022  
 P.IVA 0815020723  
 Codice Ingegneri di Base n°10200  
 PEC: [nicola.incampo200@pec.ordingbari.it](mailto:nicola.incampo200@pec.ordingbari.it)

Estremi per il benessere di Terna:

Rev. n°	Data	Descrizione	Redatto	Controllato	Approvato
00	12/07/2022	1° Emissione - presentazione per benessere TERNA	CIRROTTOLA	SPINELLI	AMBRON