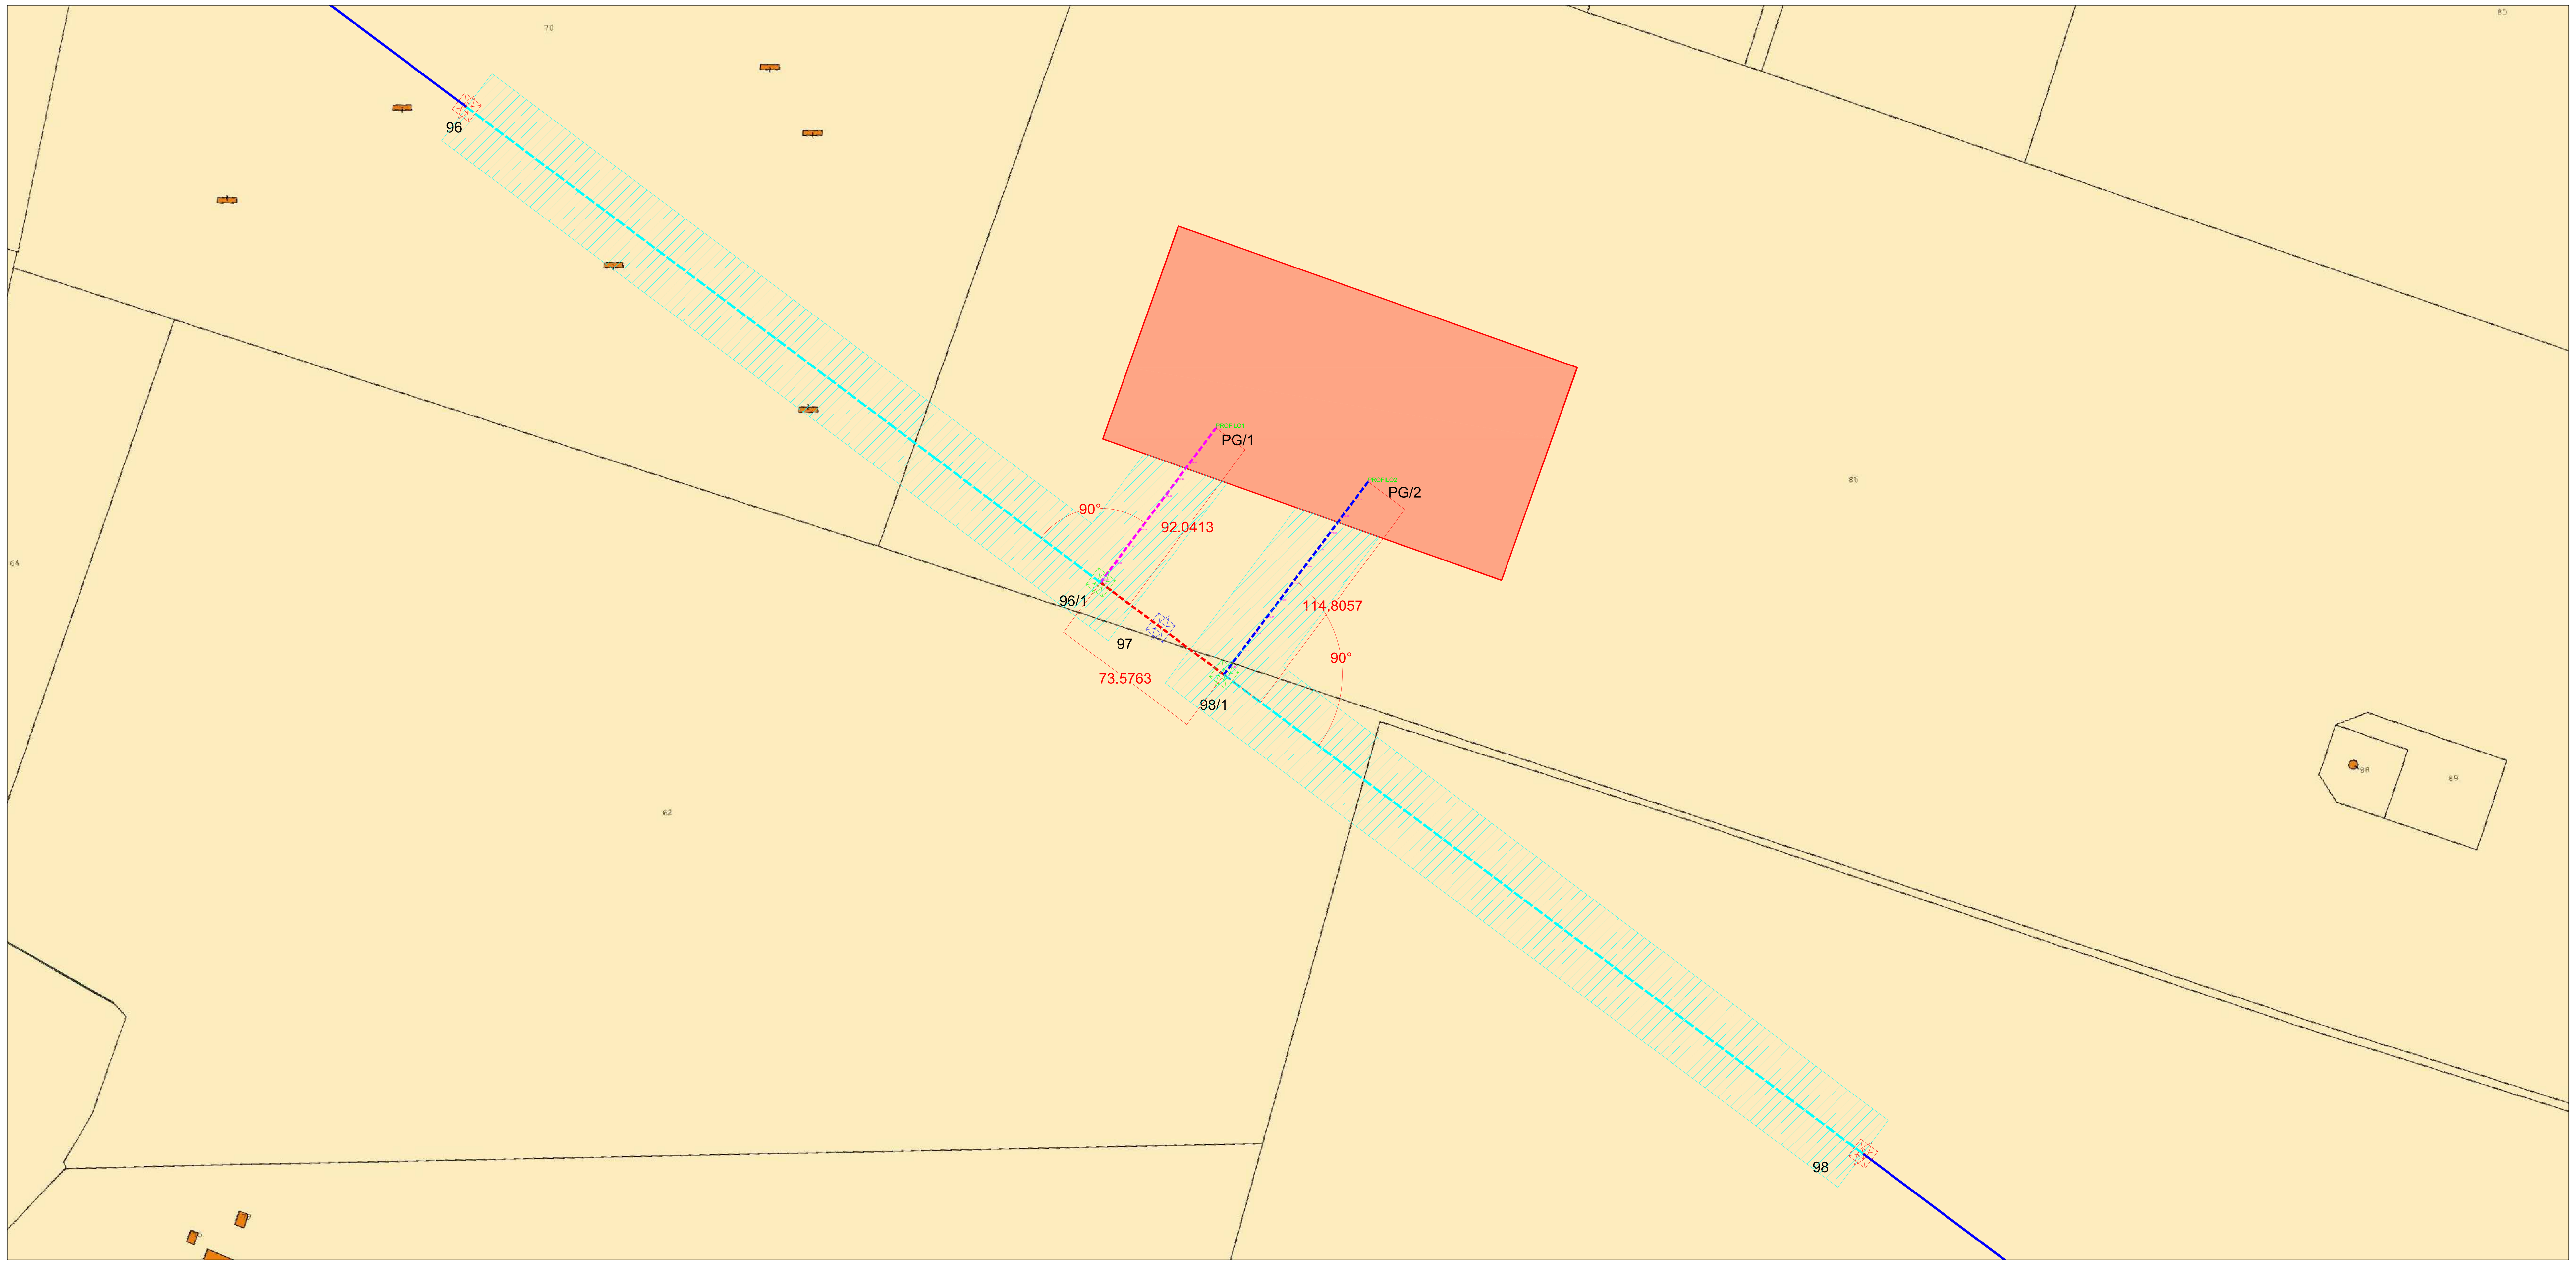

LEGENDA

- Traliccio da rimuovere
- Traliccio di nuova installazione
- Area di ubicazione stazione di smistamento 150 kV di progetto
- 28 - M 21 — Identificativo progressivo e tipologia di sostegno (Cfr. Profili e sezioni linee)
- Portale di ammarro in stazione di smistamento
- Elettrodotto aerei a 150 kV_ linea **23098B1 150 kV Ascoli Satriano - Deliceto**
- Cavidotto interrato di connessione alla SET $\frac{380}{150}$ di Deliceto
- Raccordo in progetto
- Aree potenzialmente impegnate (fascia di 40 m cavallo della linea)
- ARMAMENTO DI SOSPENSIONE DOPPIA
- ARMAMENTO DI AMARRO DOPPIO
- VERTICE
- LINEA DA RIMUOVERE

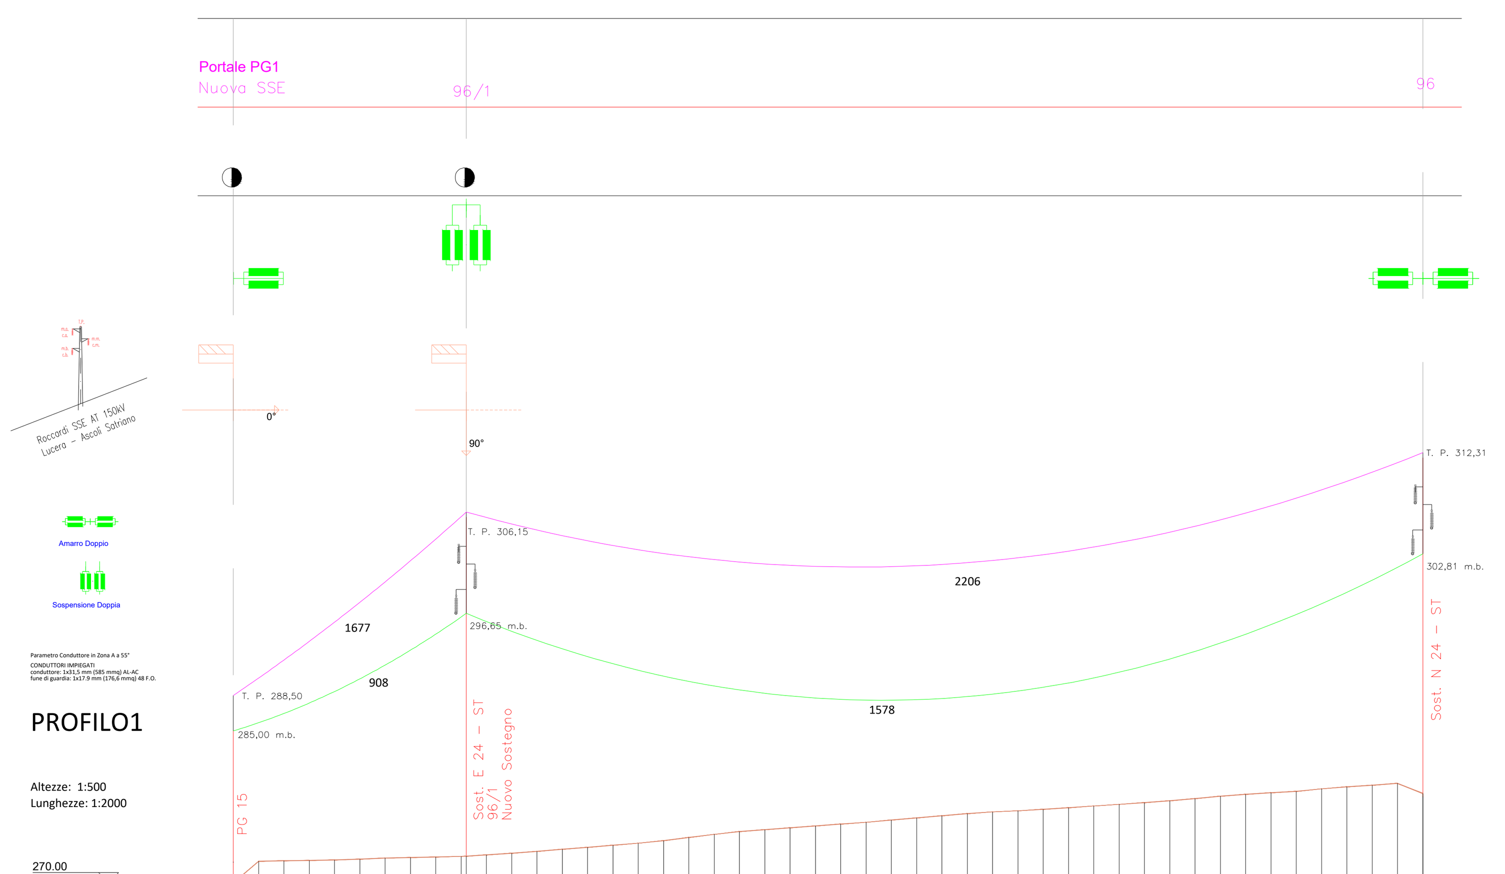

Picchetti	
Punti	1 2 3 4 5 6 7 8 9 10 12 13 14 15 16 17 18 19 20 21 22 23 24 25 26 27 28 29 30 31 32 33 34 35 36 37 38 39 40 41 42 43 44 45 46 47 48 49
Dist. Parziali	10.00 10.00 10.00 10.00 10.00 10.00 10.00 10.00 10.00 7.96 10.00
Dist. Progressive	0.00 10.00 20.00 30.00 40.00 50.00 60.00 70.00 80.00 90.00 100.00 110.00 120.00 130.00 140.00 150.00 160.00 170.00 180.00 190.00 200.00 210.00 220.00 230.00 240.00 250.00 260.00 270.00 280.00 290.00 300.00 310.00 320.00 330.00 340.00 350.00 360.00 370.00 380.00 390.00 400.00 410.00 420.00 430.00 440.00 450.00 460.00 470.00
Quote terreno	270.00 272.11 272.17 272.20 272.25 272.33 272.43 272.49 272.55 272.61 272.75 272.92 273.11 273.30 273.50 273.70 273.91 274.16 274.47 274.78 275.06 275.25 275.43 275.61 275.79 275.97 276.18 276.41 276.62 276.82 277.00 277.11 277.26 277.42 277.58 277.74 277.90 278.10 278.32 278.55 278.73 278.90 279.01 279.28 279.46 279.64 279.82 278.81
Distanze Sostegni	92,04 — 378,01
SOSTEGNI / VERTICI	Portale PG1 Nuova SSE — 96/1 - E 24 V1 — 96 -N 24 Sost. Esistente
Distanze Vertici	92,04
Comune (Provincia)	Deliceto (FG) — Deliceto (FG)
Ettometriche	

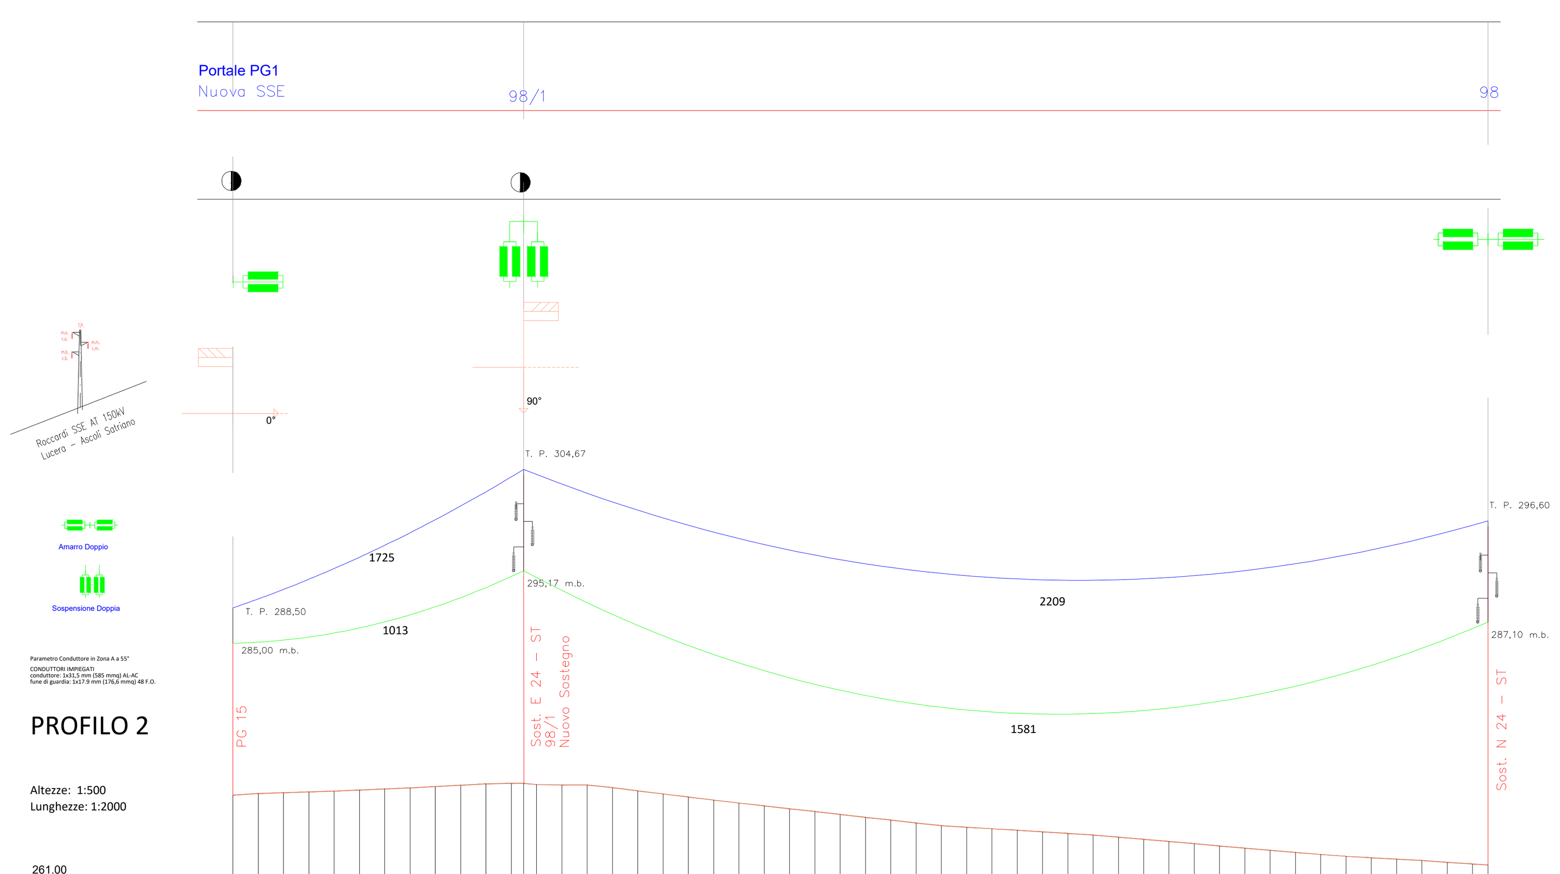

Picchetti	
Punti	1 2 3 4 5 6 7 8 9 10 11 12 14 15 16 
Dist. Parziali	10.00 10.00 10.00 10.00 10.00 10.00 10.00 10.00 10.00 10.00 10.00 4.94 5.06 10.00 6.09
Dist. Progressive	0.00 10.00 20.00 30.00 40.00 50.00 60.00 70.00 80.00 90.00 100.00 110.00 114.94 120.00 130.00 140.00 150.00 160.00 170.00 180.00 190.00 200.00 210.00 220.00 230.00 240.00 250.00 260.00 270.00 280.00 290.00 300.00 310.00 320.00 330.00 340.00 350.00 360.00 370.00 380.00 390.00 400.00 410.00 420.00 430.00 440.00 450.00 460.00 470.00 480.00 490.00 496.09
Quote terreno	270.00 270.15 270.25 270.32 270.41 270.50 270.61 270.72 270.84 270.98 271.12 271.17 271.17 271.04 271.00 271.00 270.74 270.43 270.12 269.81 269.51 269.22 268.94 268.66 268.38 268.09 267.81 267.53 267.26 266.99 266.84 266.68 266.52 266.37 266.21 266.05 265.86 265.64 265.42 265.20 264.98 264.76 264.55 264.35 264.14 263.95 263.82 263.68 263.54 263.37 263.21 263.10
Distanze Sostegni	114,97 — 381,13
SOSTEGNI / VERTICI	Portale PG2 Nuova SSE — 98/1 - E 24 V1 — 98 -N 24 Sost. Esistente
Distanze Vertici	114,97 — 381,13
Comune (Provincia)	Deliceto (FG) — Deliceto (FG)
Ettometriche	

TERNA S.p.A.
Viale Egidio Galbani, 70 - 00156 Roma

COMUNE DI DELICETO (FG)

OPERE DI CONNESSIONE
AMPLIAMENTO DELLA STAZIONE ELETTRICA RTN DI TRASFORMAZIONE 380/150 KV IN AGRO DI DELICETO (FG)

Codice Pratica: 202000316

Tipo:

PROFILI PLANO ALTIMETRICI DEI RACCORDI

Scala: Varie

Elaborato: 202000316_PTO_13-00

Formato: A1

Data: Luglio 2022

Committente:

GRM GROUP S.R.L.
Via Tirreno, n.63 | 85100 - Potenza (PZ)
pec: *grmgroupsrl@pec.it*

Progettazione:

MATE System srl
Via Papa Pio XII, n.8
70020 - Cassano delle Murge (BA)
Tel. +39 080 5746758
Mail: info@matesystemsrl.it |Pec: matesystem@pec.it

Ing. Nicola Incampo
Altamura BA-70022
P.IVA 08150200723
Ordine Ingegneri di Bari n°6280
PEC: nicola.incampo6280@pec.ordingbari.it

Progettista: Ing. Francesco Ambron

Progettista: Ing. Nicola Incampo

Estremi per il benestare di Terna:

Rev. n°	Data	Descrizione	Redatto	Controllato	Approvato
00	12/07/2022	1° Emissione - presentazione per benestare TERNA	CIRROTTOLA	SPINELLI	AMBRON

Questo documento contiene informazioni di proprietà della società Mate System srl e deve essere utilizzato esclusivamente dal destinatario in relazione alle finalità per le quali è stato ricevuto. E' vietata qualsiasi forma di riproduzione o di divulgazione senza l'esplicito consenso della Mate System srl
This document contains information proprietary to the company Mate System srl and it will have to be used exclusively for the purposes for which it has been furnished. Whichever shape of spreading or reproduction without the written permission of Mate System srl is prohibit.