


**PROSPETTO**



**SEZIONE A-A**

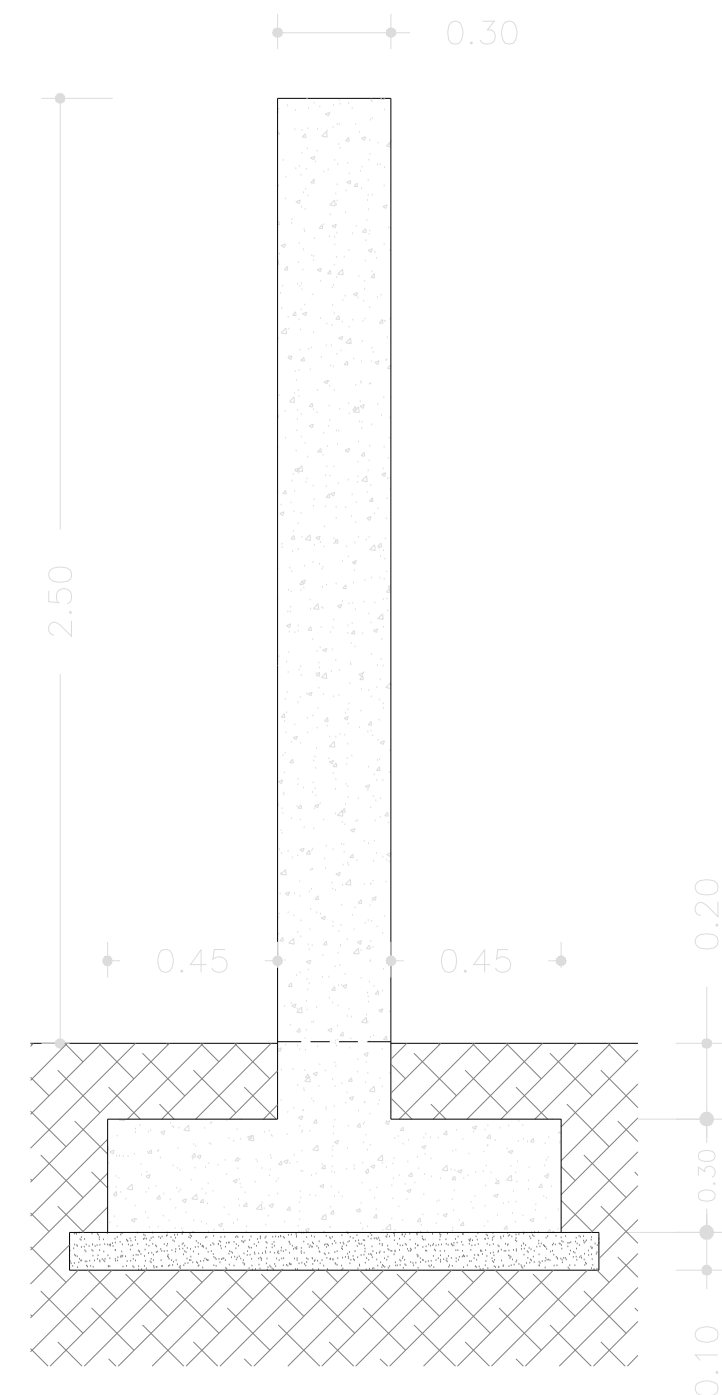

B



B



**SEZIONE B - B**

**TERNA S.p.A.**  
**Viale Egidio Galbani, 70 - 00156 Roma**

COMUNE DI DELICETO (FG)

**OPERE DI CONNESSIONE  
 AMPLIAMENTO DELLA STAZIONE ELETTRICA RTN DI  
 TRASFORMAZIONE 380/150 KV IN AGRO DI DELICETO (FG)**

Codice Pratica: 202000316

Scala: 1:1000

Elaborato: 202000316\_PTO\_16-00

Formato: 420x644

Data: Luglio 2022

Committente: **GRM GROUP S.R.L.**  
 Via Tirreno, n.63 | 85100 - Potenza (PZ)  
 pec: [grmgroupsrl@pec.it](mailto:grmgroupsrl@pec.it)

Progettazione: **MATE System srl**  
 Via Papa Pio XII, n.8  
 70020 - Cassano delle Murge (BA)  
 Tel. +39 080 5748758  
 Mail: [info@matesystemsrl.it](mailto:info@matesystemsrl.it) | [matesystem@pec.it](mailto:matesystem@pec.it)

Progettista: **Ing. Francesco Ambron**  
 Ing. Francesco Ambron

Progettista: **Ing. Nicola Incampo**  
 Ing. Nicola Incampo

**Estremi per il benessere di Terna:**

Rev. n°	Data	Descrizione	Redatto	Controllato	Approvato
00	12/07/2022	1° Emissione - presentazione per benessere TERNA	CIRROTTOLA	SPINELLI	AMBRON

Questo documento contiene informazioni di proprietà della società Mate System srl e deve essere utilizzato esclusivamente dal destinatario in relazione alle finalità per le quali è stato ricevuto. E' vietata qualsiasi forma di riproduzione o di divulgazione senza l'esplicito consenso della Mate System srl  
 This document contains information proprietary to the company Mate System srl and it will have to be used exclusively for the purposes for which it has been furnished. Whichever shape of spreading or reproduction without the written permission of Mate System srl is prohibiit.