



Tipico torre faro - 25 m Scala 1:100

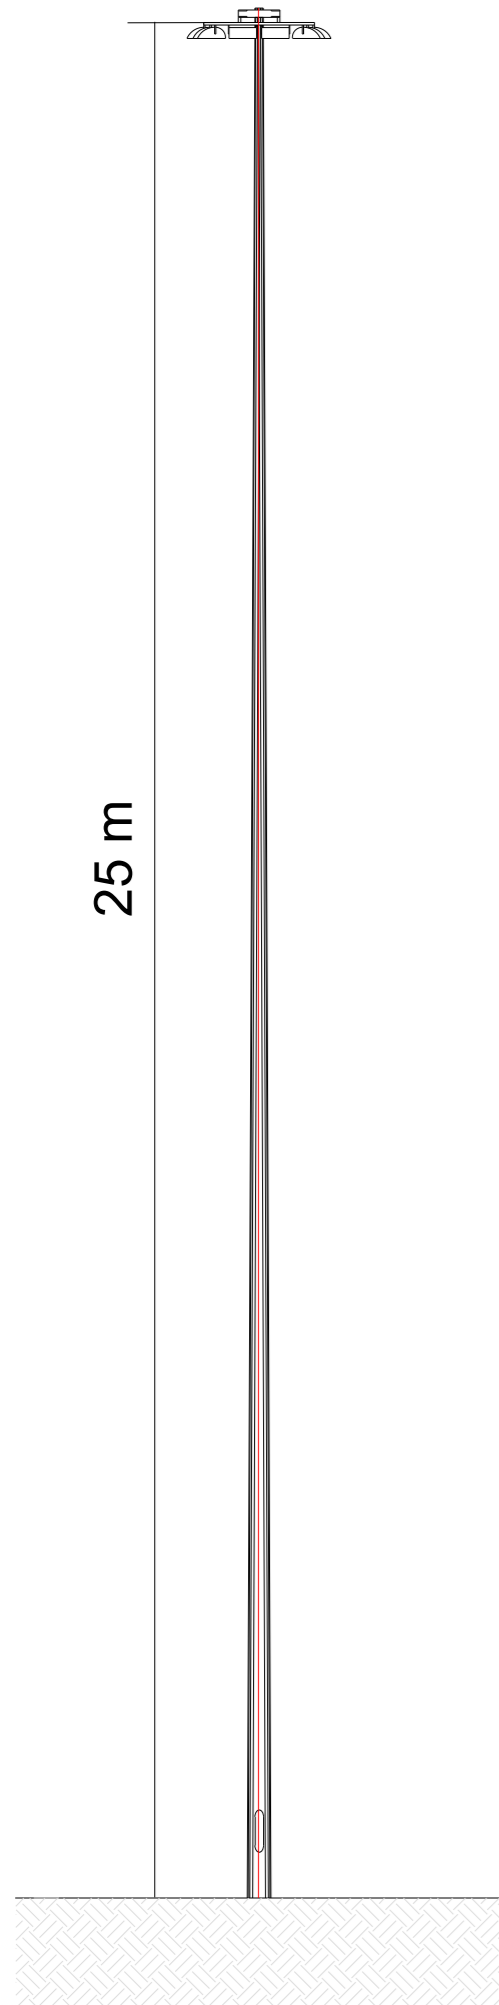


Disegno d'assieme

n.a.

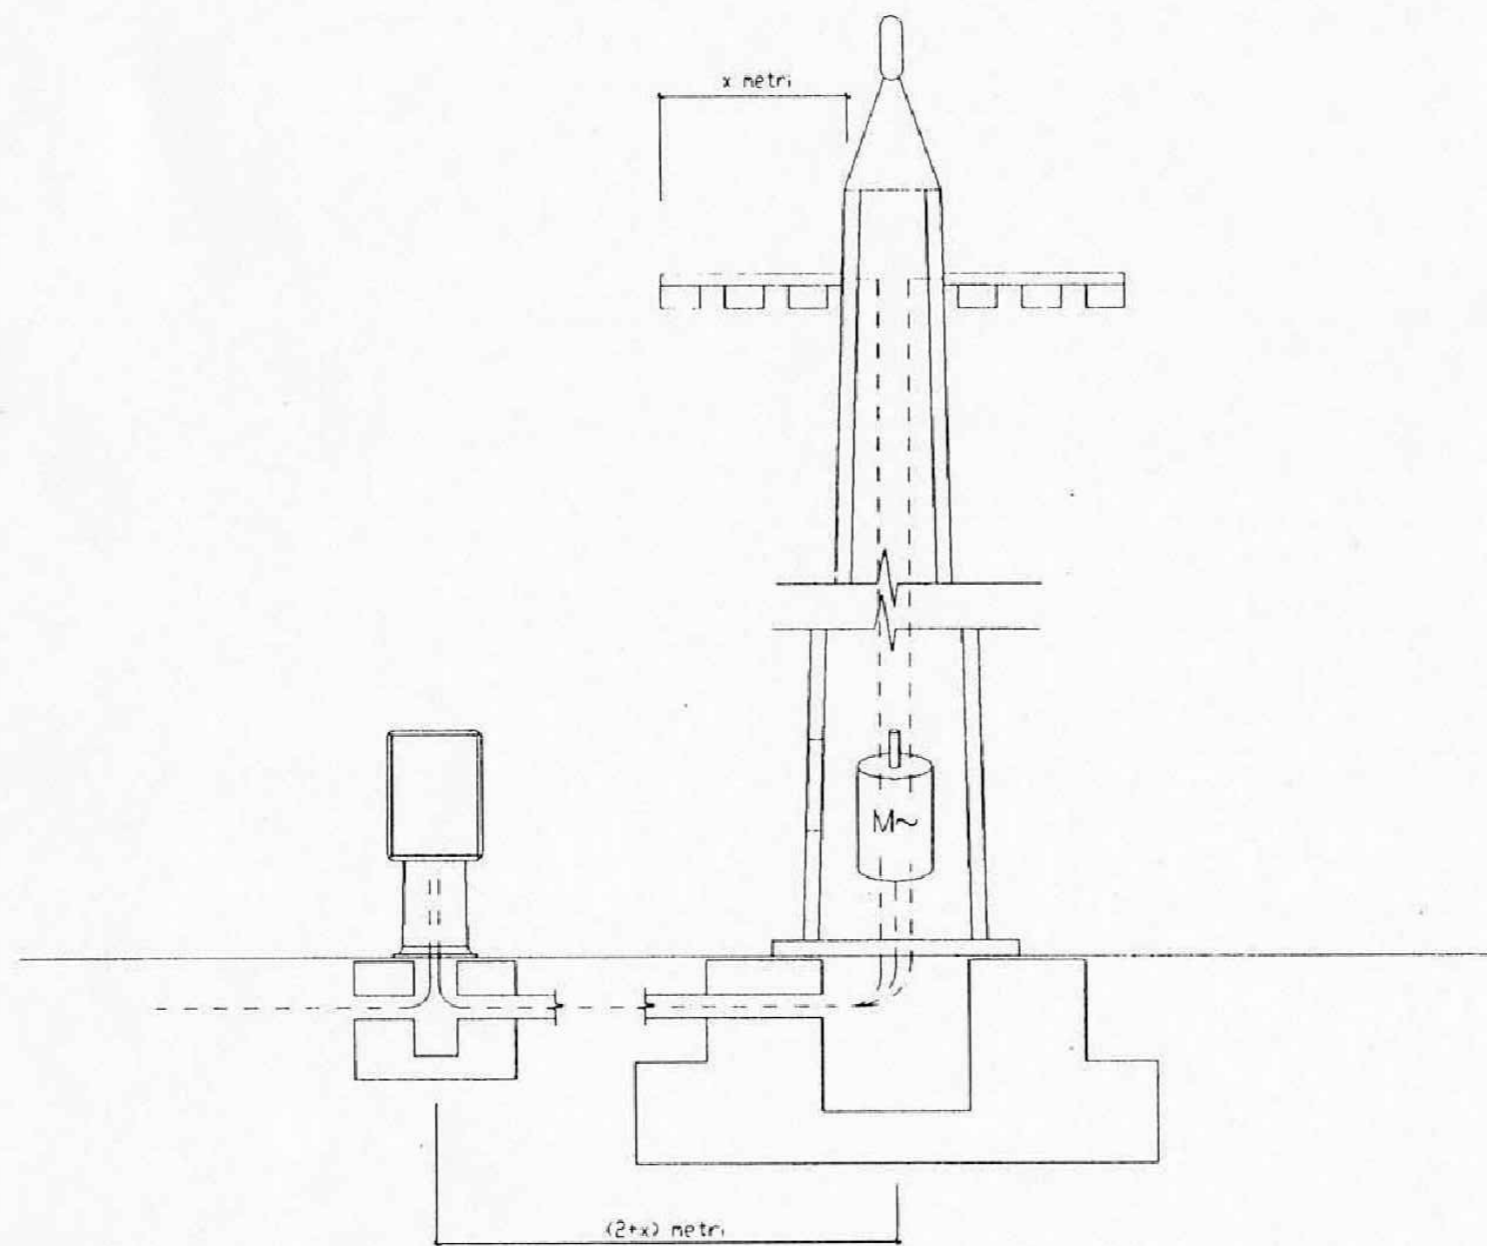

Dettaglio armadio di comando

n.a.

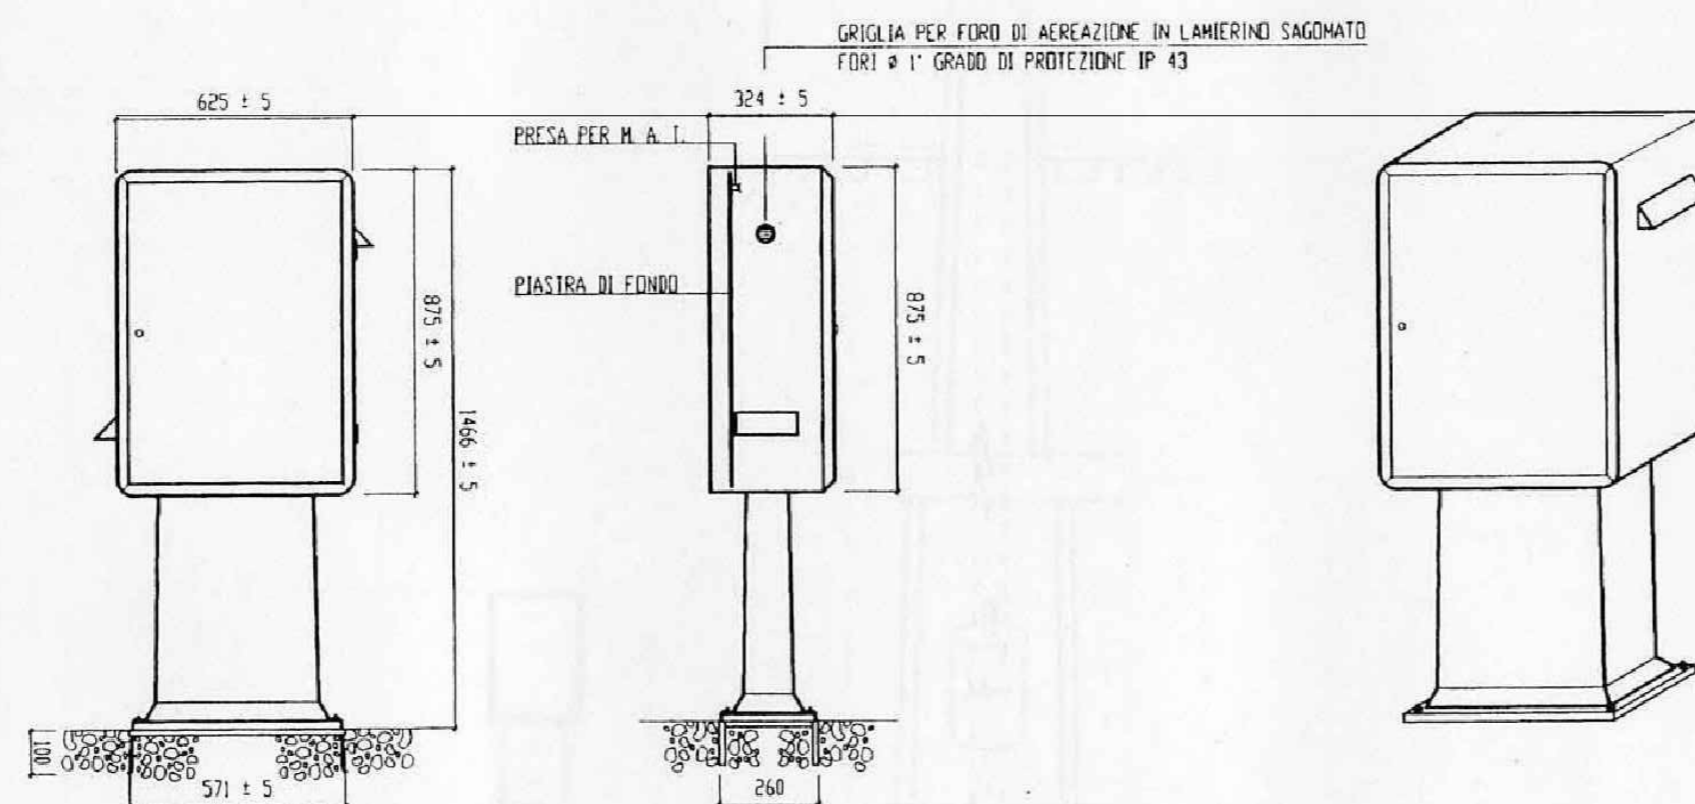

**TERNA S.p.A.**  
**Viale Egidio Galbani, 70 - 00156 Roma**

COMUNE DI DELICETO (FG)

**OPERE DI CONNESSIONE  
 AMPLIAMENTO DELLA STAZIONE ELETTRICA RTN DI  
 TRASFORMAZIONE 380/150 KV IN AGRO DI DELICETO (FG)**

Codice Pratica: 202000316

Tipo:

**TIPICI TORRE FARO**

Scala: Varie

Elaborato:  
 202000316\_PTO\_18-00

Formato: A2

Data: Luglio 2022

Committente:



**GRM GROUP S.R.L.**  
 Via Tirreno, n.63 | 85100 - Potenza (PZ)  
 pec: [grmgroupsrl@pec.it](mailto:grmgroupsrl@pec.it)

Progettazione:

**MATE System srl**

Via Papa Pio XII, n.8  
 70020 - Cassano delle Murge (BA)  
 Tel. +39 080 5746758  
 Mail: [info@matesystemsrl.it](mailto:info@matesystemsrl.it) | Pec: [matesystem@pec.it](mailto:matesystem@pec.it)

**Ing. Nicola Incampo**  
 Altamura BA-70022  
 P.IVA 08150200723  
 Ordine Ingegneri di Bari n°6280  
 PEC: [nicola.incampo6280@pec.ordingbari.it](mailto:nicola.incampo6280@pec.ordingbari.it)



Progettista:  
 Ing. Francesco Ambron



Progettista:  
 Ing. Nicola Incampo

Estremi per il benessere di Terna:

Rev. n°	Data	Descrizione	Redatto	Controllato	Approvato
00	12/07/2022	1° Emissione - presentazione per benessere TERNA	CIRROTTOLA	SPINELLI	AMBRO

Questo documento contiene informazioni di proprietà della società Mate System srl e deve essere utilizzato esclusivamente dal destinatario in relazione alle finalità per le quali è stato ricevuto. E' vietata qualsiasi forma di riproduzione o di divulgazione senza l'esplicito consenso della Mate System srl  
 This document contains information proprietary to the company Mate System srl and it will have to be used exclusively for the purposes for which it has been furnished. Whichever shape of spreading or reproduction without the written permission of Mate System srl is prohibi.