NORMALIZZAZIONE INTERNA STANDARDIZATION	DISEGNI DI RIFERIMENTO / REFERENCE DRAWINGS	NUMERO DISEGNO/ DWG. NUMBER

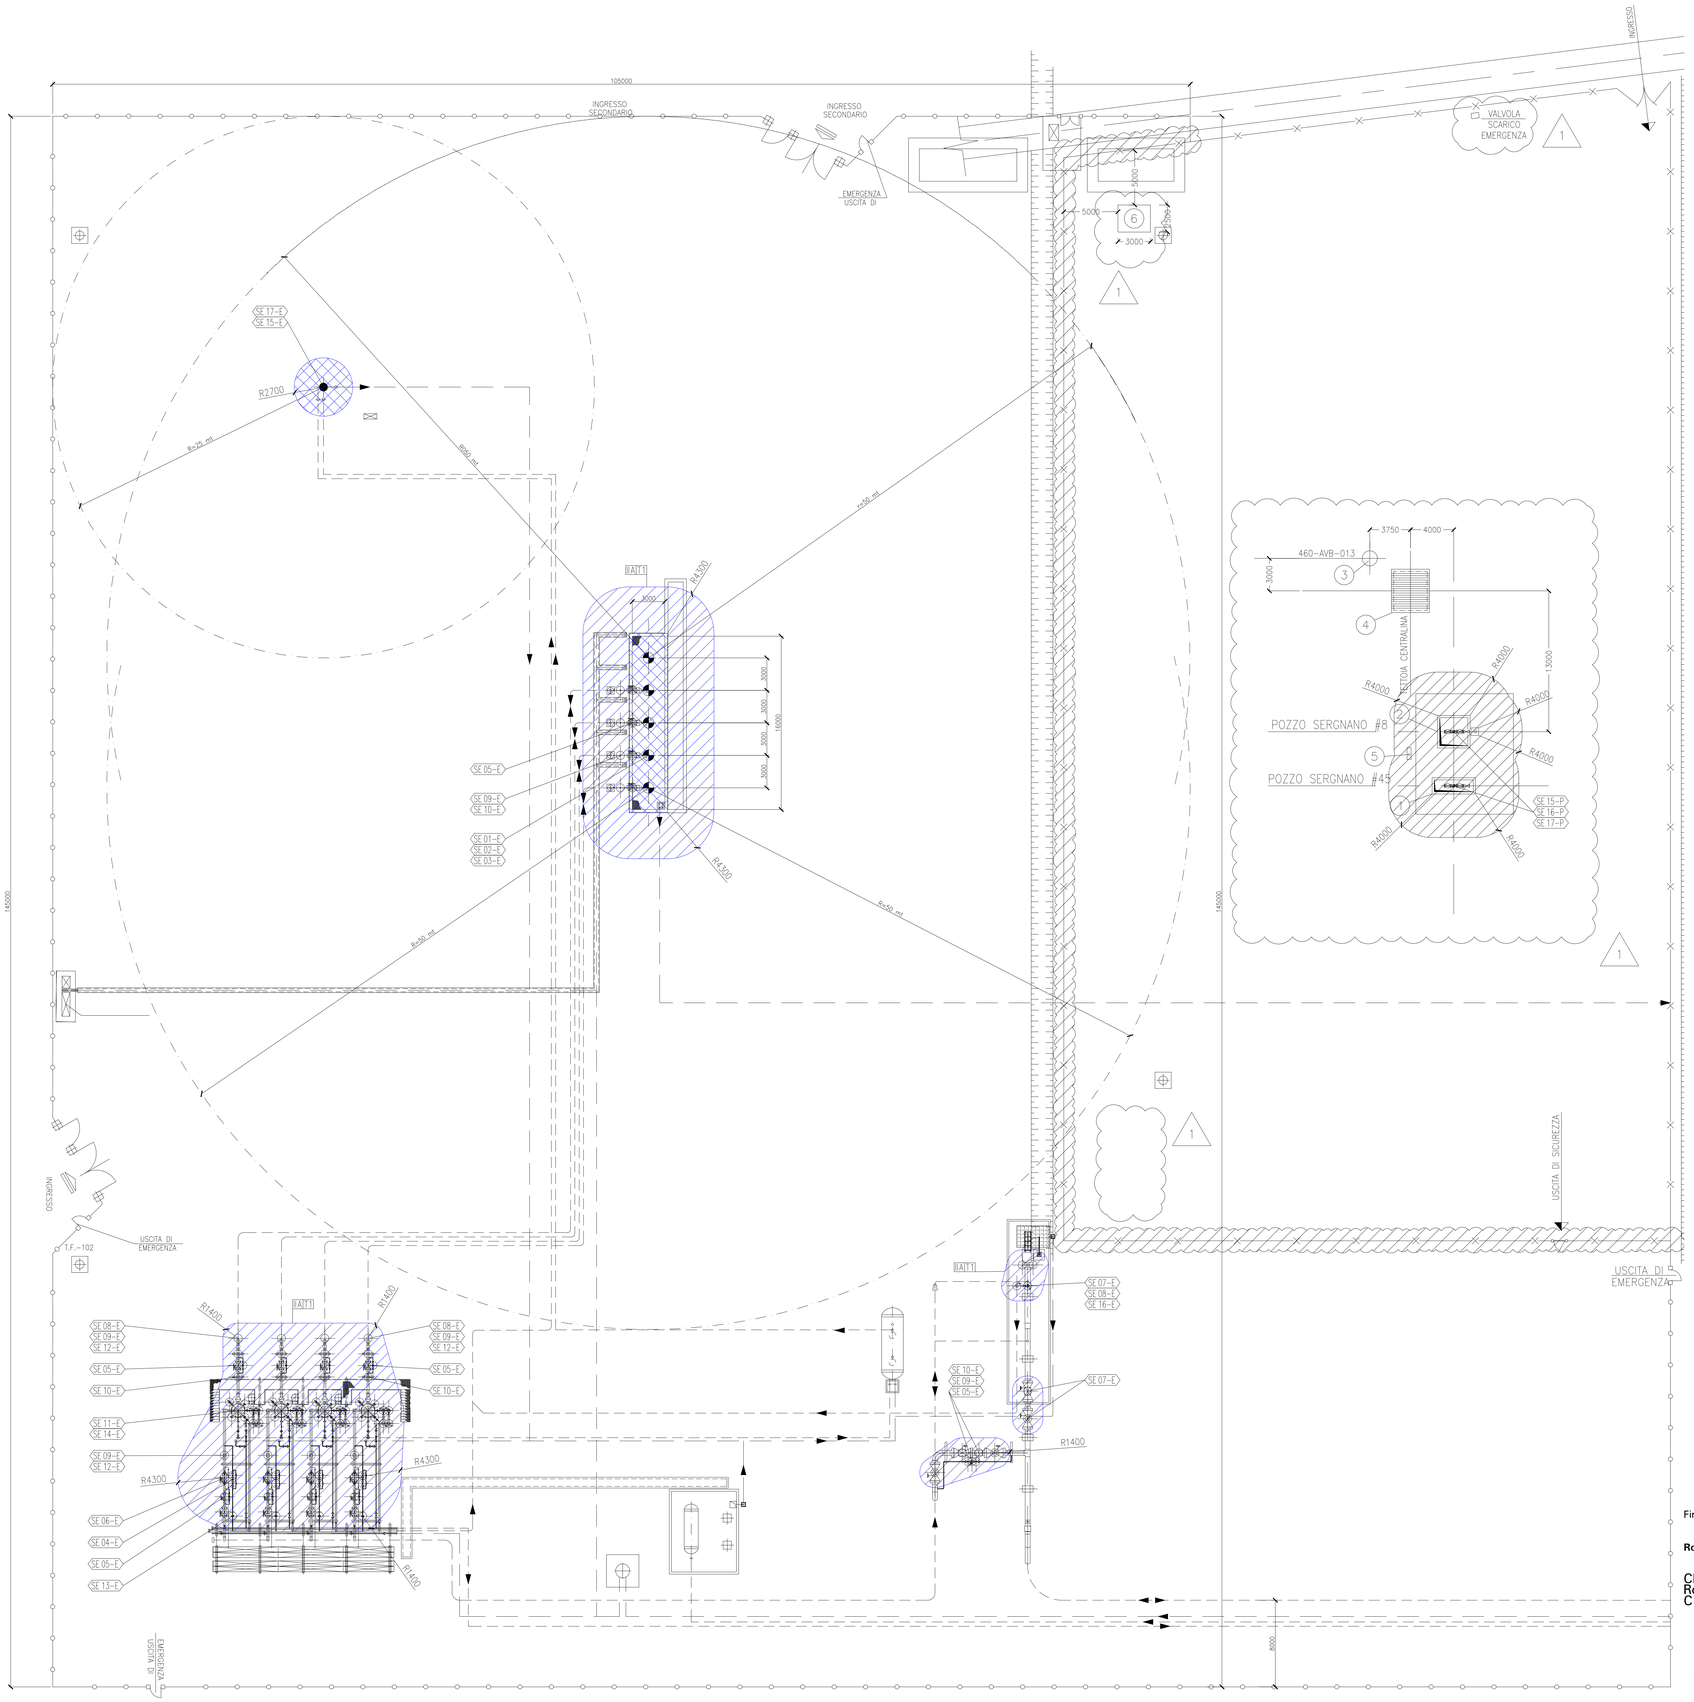

LEGENDA

- Sorgente con emissione di grado continuo (GE0) e di primo grado (GE1)
- Sorgente con emissione di secondo grado (GE2)
- Zona 0
- Zona 1
- Zona 2
- (SE XX) Identificazione centro di pericolo

NOTE

1) Le aree pericolose sono classificate in conformità alla Norma CEI EN 60079-10-1:2021 (CEI 31-87).

2) Per le estensioni delle zone pericolose vedere specifica n. 0193.00.BERV.21233.

3) Per le caratteristiche ed il numero di riferimento delle sorgenti di emissione vedere specifica n. 0193.00.BERV.21233.

4) Per l'elenco completo delle sorgenti di emissione relative al pozzo 08 vedere documento n. VALCOM C94-RH-108 (doc. STOGIT n. 0193.00.CERV.21138) "Relazione Tecnica – Pozzi Isolati".

SIGLA	DESCRIZIONE
E300-VS-911÷941	SEPARATORI GAS-LIQUIDI
E550-TF-001	SERBATOIO DRENAGGI
E460-VA-001	SERBATOIO ARIA STRUMENTI
E100-DW-911÷941	TESTE POZZO 91÷94
E390-TF-001	SERBATOIO INIBITORE
E390-PD-001-A/B	POMPE INIEZIONE INIBITORE SEPARATORI TESTE POZZI
E230-FK-001	CANDELA FREDDA
E230-SI-001	BOMBOLE CO2
E190-VR-001	PIG LAUNCHER
E980-EJW-001÷004	CENTRALINE PNEUMO-OLEODINAMICA
E540-PS-001	POMPA ACQUA METEORICA

PIANTA CHIAVE SCALA 1 : 10000

0 10 20 30

SCALA 1 :200

Firmato digitalmente da

Rocco Vincenzo Monaco

CN = Monaco
Rocco Vincenzo
C = IT

REV.	DATA	DESCRIZIONE	DISEGN.	CONTR.	APPROV.	STATO REVIS.
1	11/03/2022	EMISSIONE FINALE	J.L.	B. DALPI S. GIANNINO	F. BIANCHI F.PETRILLO	CO-FE
0	28/01/2022	EMISSIONE FINALE	J.L.	B. DALPI S. GIANNINO	F. BIANCHI F.PETRILLO	CO-FE
0A	12/11/2021	EMISSIONE PER COMMENTI	J.L.	B. DALPI S. GIANNINO	F. BIANCHI F.PETRILLO	CO-FE

snam STOGIT

CENTRALE DI STOCCAGGIO GAS SERGNANO

INGEGNERIA DI BASE/FEED E PER ENTI PER LA PROGETTAZIONE DI NUOVI CLUSTERS

PLANIMETRIA CLASSIFICAZIONE AREE PERICOLOSE CLUSTER "E"

COMMESSA : NS/18024/R-M01

INGEGNERIA DI BASE/FEED E PER ENTI
PER LA PROGETTAZIONE DI NUOVI CLUSTERS
NELLA CENTRALE DI STOCCAGGIO GAS DI SERGNANO (CR)

T.EN TECHNIP ENERGIES
T.EN Italy Solutions S.p.A.
00148 ROMA – Viale Castello della Magliana, 68

Riferimento T.EN Italy Solutions S.p.A.

Project	Unità	Doc.Type	Disc	Subj	Ser.No	Pag.	of	Rev.
082826C303	193	DW	19	20	0410	1	1	1

SCALA	SOSTITUISCE IL	SOSTITUITO DAL	AREA MAT.	UNITA' MAT.	IDENTIFICATIVO DOCUMENTO		FG. / DI
1:200					0193	00 BEDH 21220	1 / 1

NORMALIZZAZIONE INTERNA / STANDARDIZATION

SOFTWARE : AUTOCAD 2000

UNI A0 (1189x841)

M00.GEN.FRM.014/0 Documento di proprieta' aziendale. La Societa' tutelera' i propri diritti a termine di legge. This document is Company property. The Company lawfully reserves all rights.

Questo documento o disegno è proprietà della STOGIT e non potrà essere, a qualunque titolo, in tutto o in parte, direttamente o indirettamente, ceduto, riprodotto, copiato, divulgato o utilizzato senza la sua preventiva autorizzazione scritta, per fini e con modalità diversi da quelli per i quali è specificatamente fornito.