NORMALIZZAZIONE INTERNA STANDARDIZATION	DISEGNI DI RIFERIMENTO / REFERENCE DRAWINGS	NUMERO DISEGNO/ DWG. NUMBER
	TIPICI DI INSTALLAZIONE FM	0193-00-BEDQ-12753

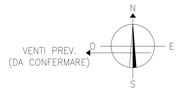

NOTE:

1) – IN FASE ESECUTIVA L'APPALTATORE DOVRA' VALUTARE LA POSSIBILITA' DI INSTALLARE DEGLI IMPIANTI FOTOVOLTAICI SUL TETTO DEI CABINATI PER ALIMENTAZIONE CIRCUITI AUSILIARI E LUCI INTERNE
2) – LA POSIZIONE FISICA DEI CORPI ILLUMINANTI ED IL LORO ORIENTAMENTO E' INDICATIVA E DOVRA' ESSERE VERIFICATA DURANTE LA FASE DI INGEGNERIA DI DETTAGLIO
3) – PER I TIPICI DI INSTALLAZIONE VEDERE IL DOCUMENTO 0193-00-BEDQ-12753

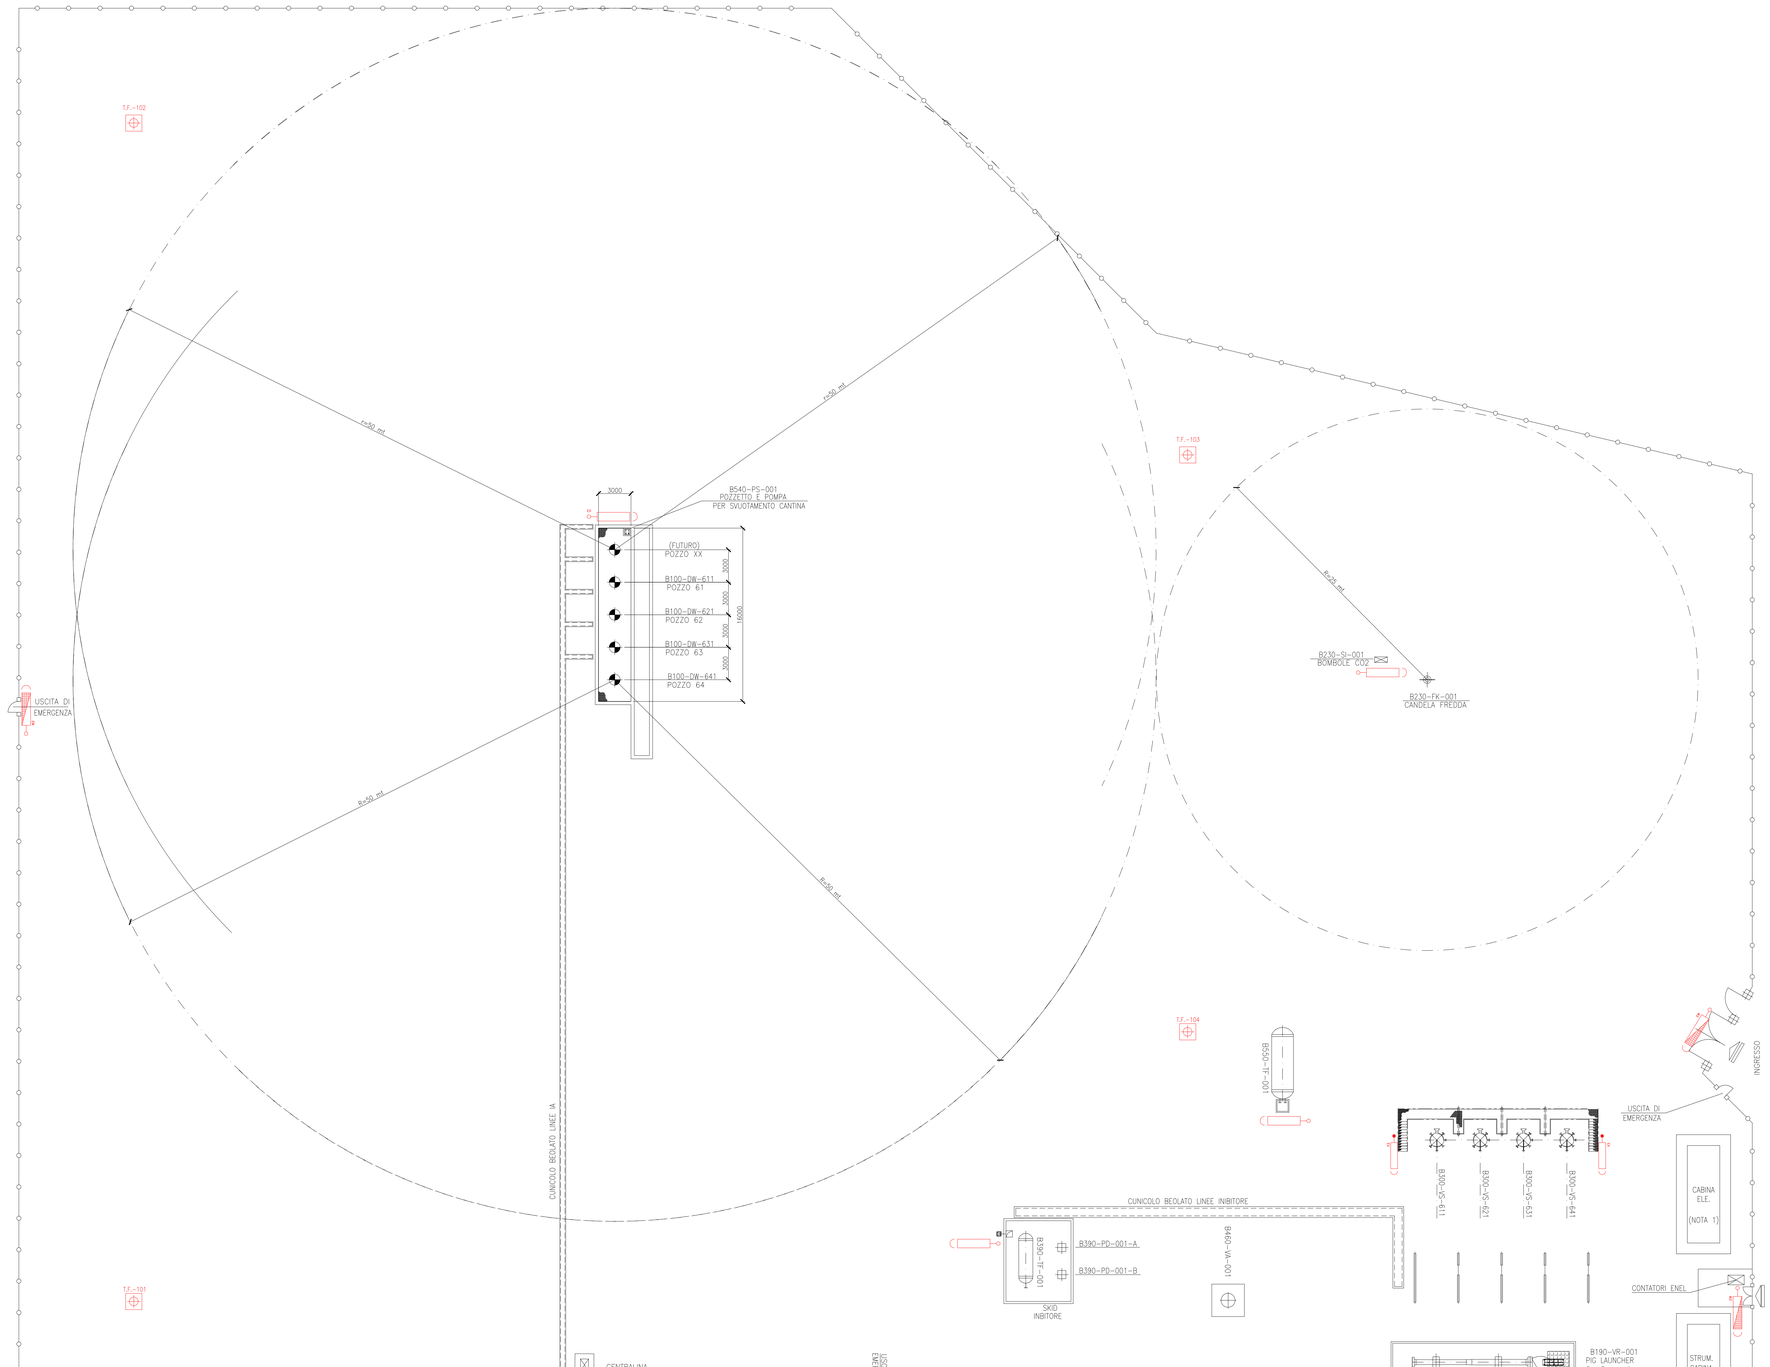

LEGENDA:

SIMBOLO	DESCRIZIONE	TIPICO
	TORRE FARO A CORONA MOBILE CON NR.6 PROIETTORI A LED	L9
	PALINA MONTATA SU BASAMENTO A TERRA CON LAMPADA LED	L1
	PALINA MONTATA SU BASAMENTO A TERRA CON LAMPADA LED ATEX	L1
	LAMPADA LED PER EMERGENZA CON GRUPPO BATTERIA AUTONOMIA 1h	L1
	PALINA MONTATA SU CORRIMANO CON LAMPADA LED ATEX	L2

SIGLA	DESCRIZIONE
B300-VS-611÷641	SEPARATORI GAS-LIQUIDI
B550-TF-001	SERBATOIO DRENAGGI
B460-VA-001	SERBATOIO ARIA STRUMENTI
B100-DW-611÷641	TESTE POZZO 61÷64
B390-TF-001	SERBATOIO INIBITORE
B390-PD-001-A/B	POMPE INIEZIONE INIBITORE SEPARATORI TESTE POZZI
B230-FK-001	CANDELA FREDDA
B230-VN-001	K.O. DRUM
B230-SI-001	BOMBOLE CO2
B190-VR-001	PIG LAUNCHER
B980-BUW-001÷004	CENTRALINE POZZI PNEUMO-OLEODINAMICA
B540-PS-001	POMPA ACQUA METEORICA

PIANTA CHIAVE SCALA 1 : 10000

Firmato digitalmente da

Rocco Vincenzo Monaco

CN = Monaco
Rocco Vincenzo
C = IT

0 10 20 30

SCALA 1 :200

REV.	DATA	DESCRIZIONE	DISEGN.	CONTR.	APPROV.	STATO REVIS.
0	27/01/2022	EMISSIONE FINALE	A. DELIBRACO	L. AMBALLI	F. BIANCHI F.PETRILLO	CO-FE
QA	01/12/2021	EMISSIONE PER APPROVAZIONE	A. DELIBRACO	L. AMBALLI	F. BIANCHI F.PETRILLO	CO-FE

COMMESSA : NS/18024/R-M01

INGEGNERIA DI BASE/FEED E PER ENTI
PER LA PROGETTAZIONE DI NUOVI CLUSTERS
NELLA CENTRALE DI STOCCAGGIO GAS DI SERGNANO (CR)

T.EN Italy Solutions S.p.A.
00148 ROMA – Viale Castello della Magliana, 68

Riferimento T.EN Italy Solutions S.p.A.

Project	Unità	Doc.Type	Disc	Subj	Ser.No	Pag.	Rev.
082826C303.193	DW	16	32	0110		1 of 1	0

snam STOGIT

CENTRALE DI STOCCAGGIO
GAS SERGNANO

INGEGNERIA DI BASE/FEED E PER ENTI PER LA PROGETTAZIONE DI NUOVI CLUSTERS
PLANIMETRIA ILLUMINAZIONE CLUSTER "B-1"

SCALA	SOSTITUISCE IL	SOSTITUITO DAL	AREA MAT.	UNITA' MT.	IDENTIFICATIVO DOCUMENTO		FGL. / DI
1:200					0193	00 BEDS 21177	1 / 1

M00.GEN.FRM.014/0 Documento di proprieta' aziendale. La Societa' tutelera' i propri diritti a termine di legge. This document is Company property. The Company lawfully reserves all rights.
Questo documento o disegno è proprietà della STOGIT e non potrà essere, a qualunque titolo, in tutto o in parte, direttamente o indirettamente, ceduto, riprodotto, copiato, divulgato o utilizzato senza la sua preventiva autorizzazione scritta, per fini e con modalità diversi da quelli per i quali è specificatamente fornito.

NORMALIZZAZIONE INTERNA / STANDARDIZATION

SOFTWARE : AUTOCAD 2000

UNI A0 (1189x841)