NORMALIZZAZIONE INTERNA STANDARDIZATION	DISEGNI DI RIFERIMENTO / REFERENCE DRAWINGS	NUMERO DISEGNO/ DWG. NUMBER
	TIPICI DI INSTALLAZIONE FM	0193-00-BEDQ-12753

NOTE:

1) – IN FASE ESECUTIVA L'APPALTATORE DOVRA' VALUTARE LA POSSIBILITA' DI INSTALLARE DEGLI IMPIANTI FOTOVOLTAICI SUL TETTO DEI CABINATI PER ALIMENTAZIONE CIRCUITI AUSILIARI E LUCI INTERNE
2) – LA POSIZIONE FISICA DEI CORPI ILLUMINANTI ED IL LORO ORIENTAMENTO E' INDICATIVA E DOVRA' ESSERE VERIFICATA DURANTE LA FASE DI INGEGNERIA DI DETTAGLIO
3) – PER I TIPICI DI INSTALLAZIONE VEDERE IL DOCUMENTO 0193-00-BEDQ-12753
4) – IN FASE DI INGEGNERIA DI DETTAGLIO DOVRA' ESSERE VALUTATO IL RIPOSIZIONAMENTO DELLA LINEA TELECOM

VENTI PREV. (DA CONFERMARE)

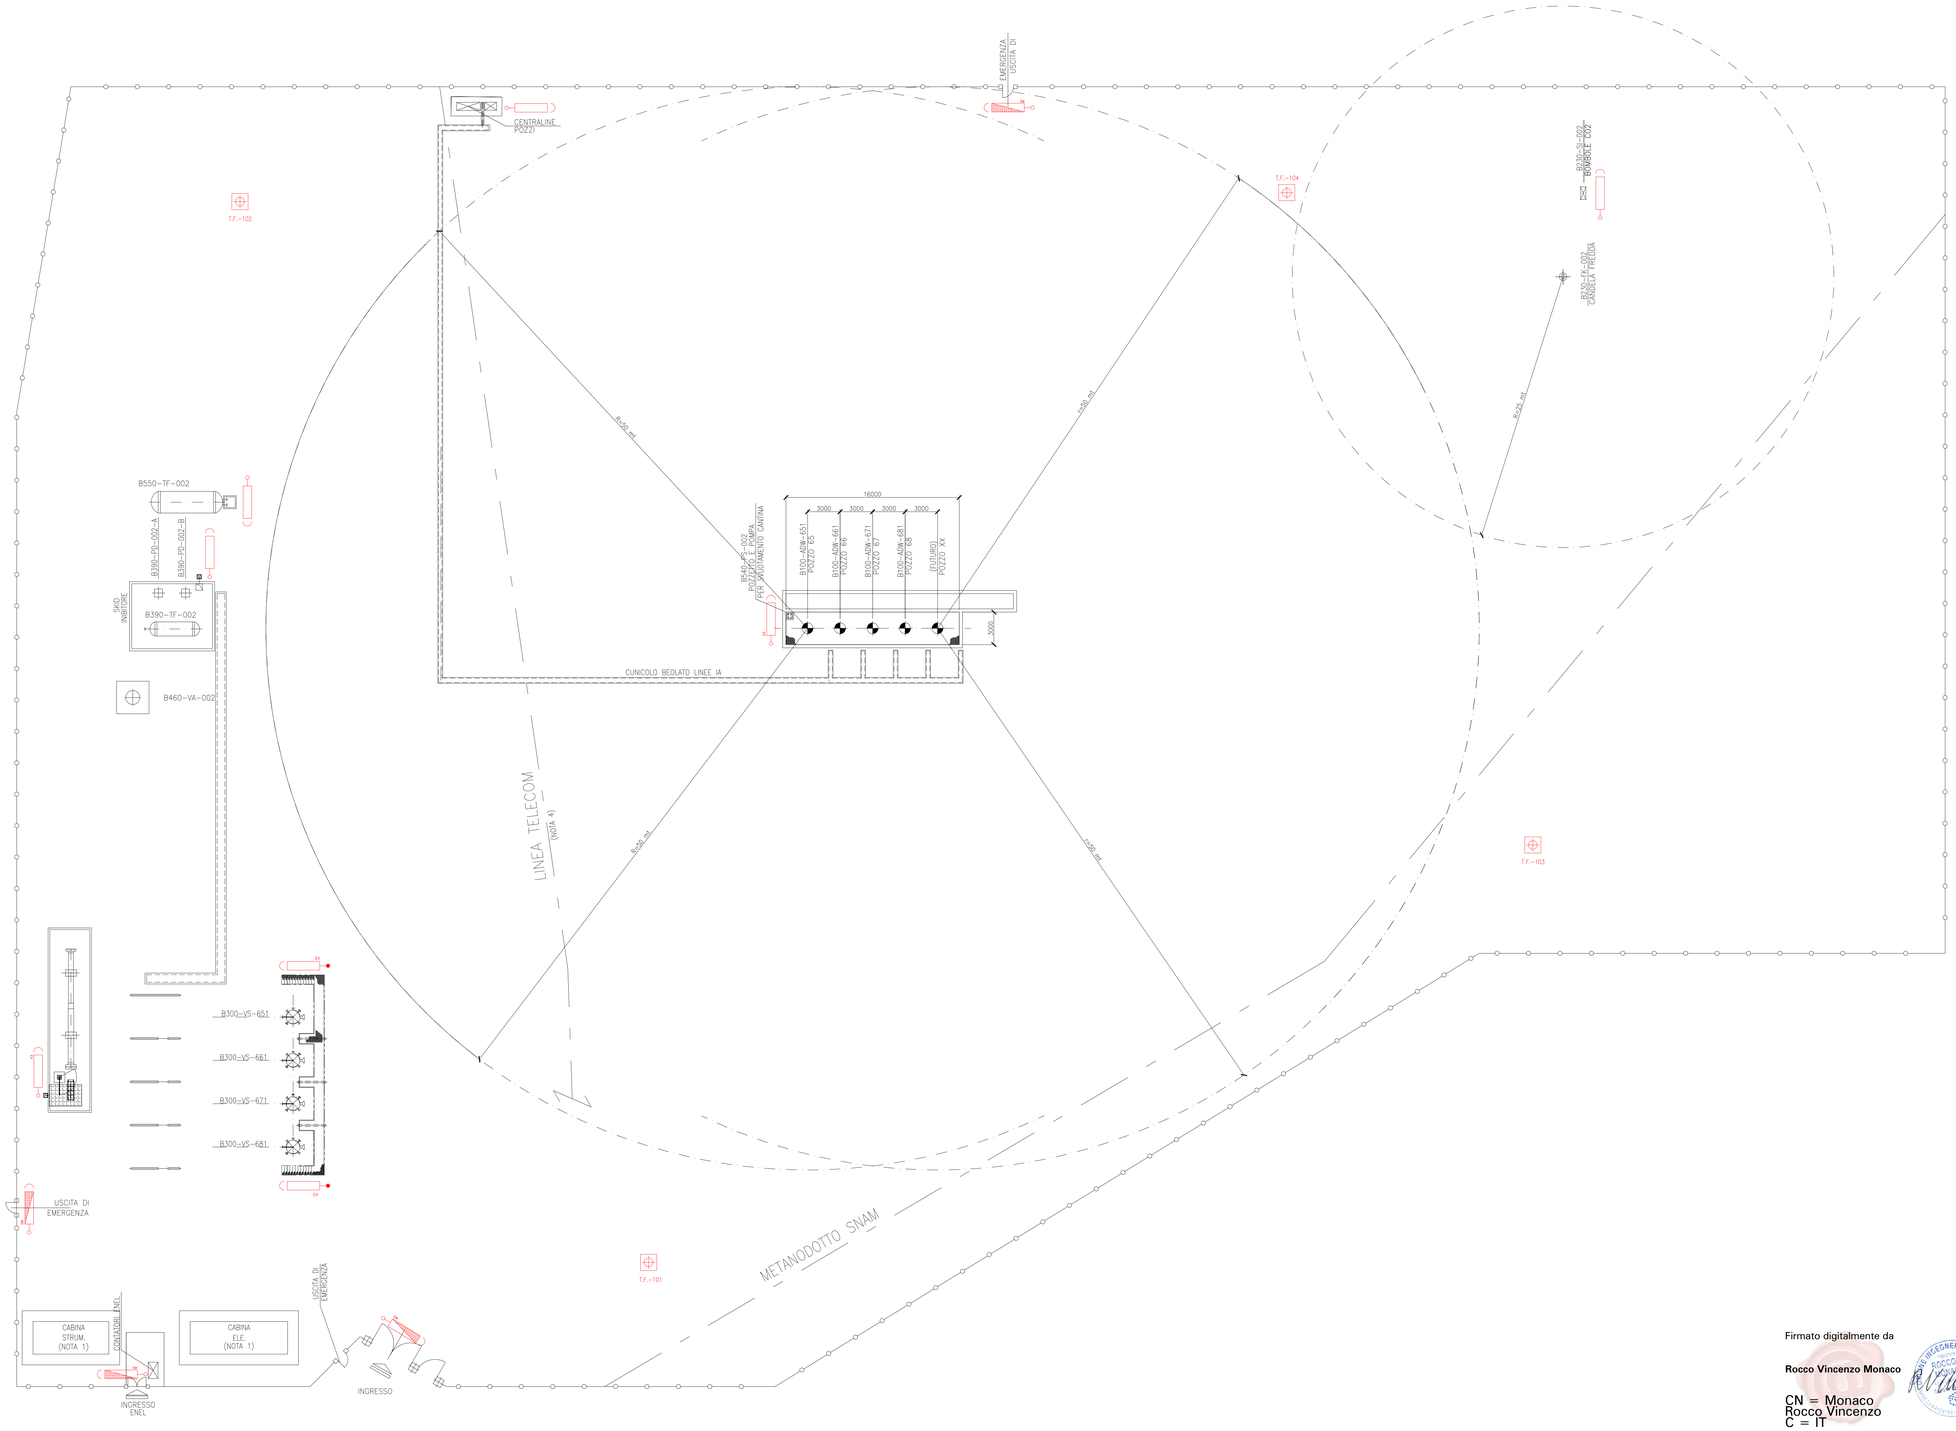

LEGENDA:

SIMBOLO	DESCRIZIONE	TIPICO
	TORRE FARO A CORONA MOBILE CON NR.6 PROIETTORI A LED	L9
	PALINA MONTATA SU BASAMENTO A TERRA CON LAMPADA LED	L1
	PALINA MONTATA SU BASAMENTO A TERRA CON LAMPADA LED ATEX	L1
	LAMPADA LED PER EMERGENZA CON GRUPPO BATTERIA AUTONOMIA 1h	L1
	PALINA MONTATA SU CORRIMANO CON LAMPADA LED ATEX	L2

SIGLA	DESCRIZIONE
B300-VS-651÷681	SEPARATORI GAS-LIQUIDI
B550-TF-002	SERBATOIO DRENAGGI
B460-VA-002	SERBATOIO ARIA STRUMENTI
B100-DW-651÷681	TESTE POZZO 65÷68
B390-TF-002	SERBATOIO INIBITORE
B390-PD-002-A/B	POMPE INIEZIONE INIBITORE SEPARATORI TESTE POZZI
B230-FK-002	CANDELA FREDDA
B230-VN-002	K.O. DRUM
B230-SI-002	BOMBOLE CO2
B190-VR-002	PIG LAUNCHER
B980-BUW-005÷008	CENTRALINE POZZI PNEUMO-OLEODINAMICA
B540-PS-002	POMPA ACQUA METEORICA

PIANTA CHIAVE SCALA 1 : 10000

0 10 20 30

SCALA 1 :200

Firmato digitalmente da
Rocco Vincenzo Monaco
CN = Monaco Rocco Vincenzo
C = IT

REV.	DATA	DESCRIZIONE	DISEGN.	CONTR.	APPROV.	STATO REVIS.
0	27/01/2022	EMISSIONE FINALE	A. DELBIANCO	L. RABBALLI	F. BIANCHI E PETRILLO	CO-ITE
CA	01/12/2021	EMISSIONE PER APPROVAZIONE	A. DELBIANCO	L. RABBALLI	F. BIANCHI E PETRILLO	CO-ITE

COMMESSA : NS/18024/R-M01
INGEGNERIA DI BASE/FEED E PER ENTI
PER LA PROGETTAZIONE DI NUOVI CLUSTERS
NELLA CENTRALE DI STOCCAGGIO GAS DI SERGNANO (CR)

T.EN Italy Solutions S.p.A.
00148 ROMA – Viale Castello della Magliana, 68

STOGIT

CENTRALE DI STOCCAGGIO GAS SERGNANO

INGEGNERIA DI BASE/FEED E PER ENTI PER LA PROGETTAZIONE DI NUOVI CLUSTERS

PLANIMETRIA ILLUMINAZIONE CLUSTER "B-2"

Riferimento T.EN Italy Solutions S.p.A.						Pag.		Rev
082826C303193	DW	16	32	0115		of		
Project	Unità	Doc.Type	Disc	Subj	Ser.No	1	1	0

SCALA	SOSTITUISCE IL	SOSTITUITO DAL	AREA IMP.	UNITA' IMP.	IDENTIFICATIVO DOCUMENTO			FG. / DI
1:200					0193	00	BEDS 21188	1 / 1

MOD.GEN.FRM.014/0 Documento di proprieta' aziendale. La Societa' tutelera' i propri diritti a termine di legge. This document is Company property. The Company lawfully reserves all rights.
Questo documento o disegno è proprietà della STOGIT e non potrà essere, a qualunque titolo, in tutto o in parte, direttamente o indirettamente, ceduto, riprodotto, copiato, divulgato o utilizzato senza la sua preventiva autorizzazione scritta, per fini e con modalità diversi da quelli per i quali è specificatamente fornito.

NORMALIZZAZIONE INTERNA / STANDARDIZATION

SOFTWARE : AUTOCAD 2000

UNI A0 (1189x841)