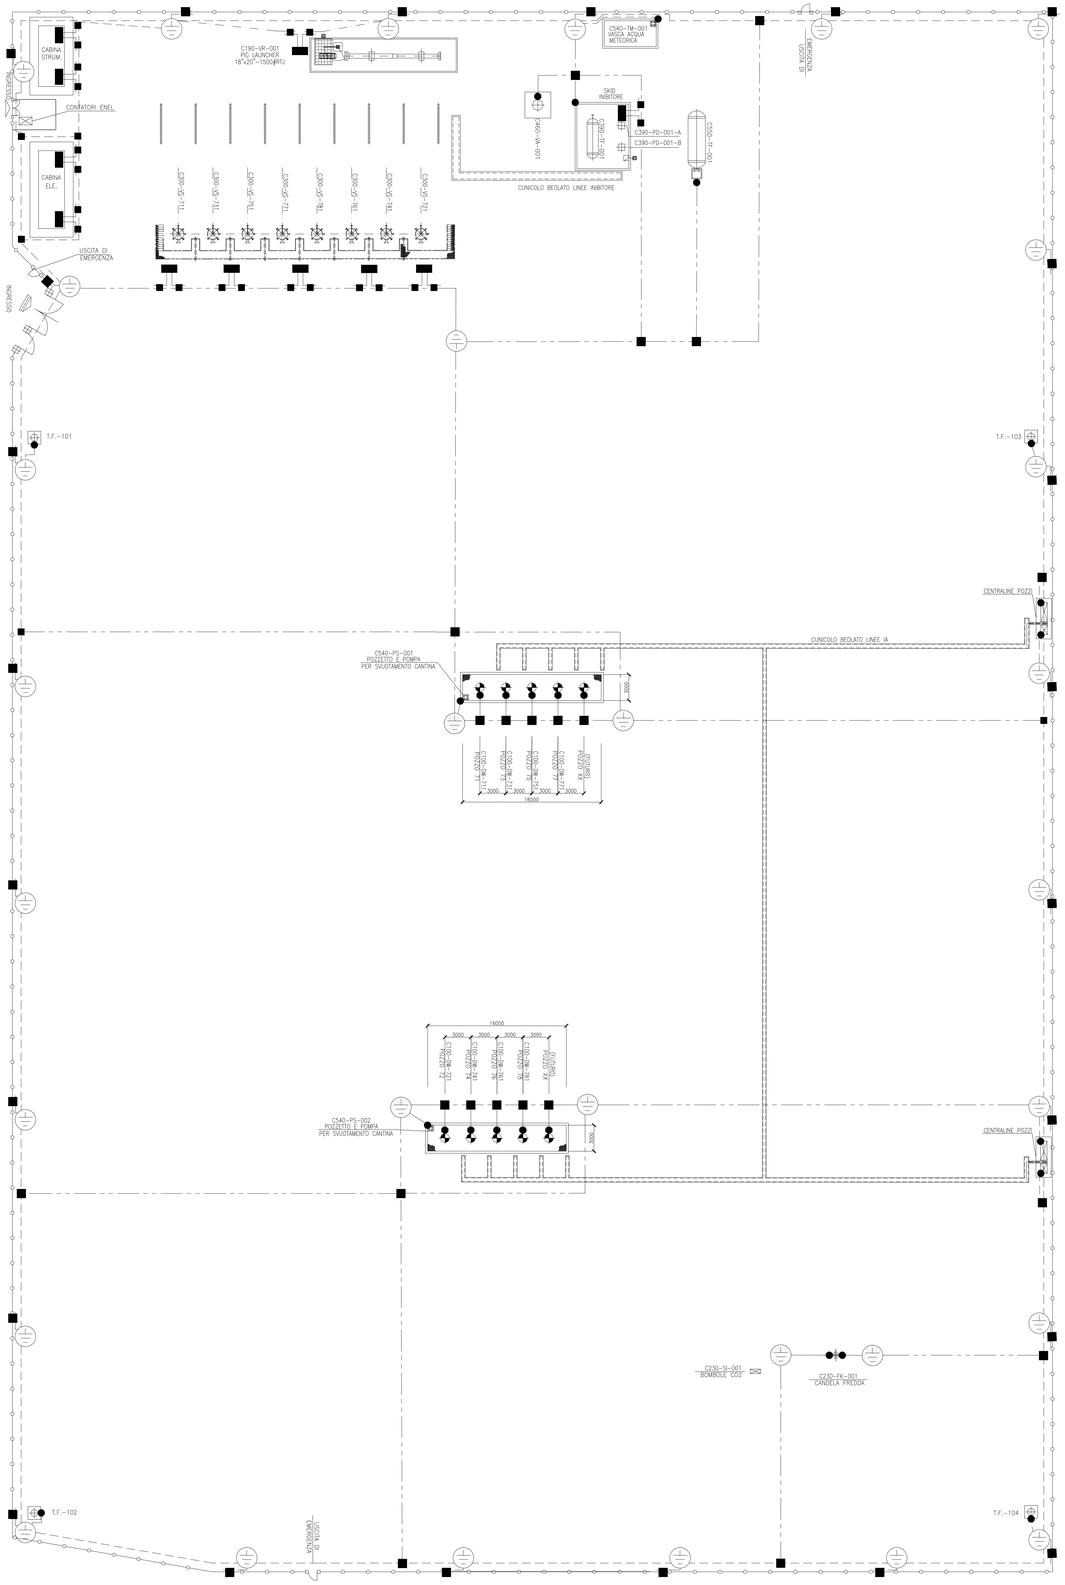

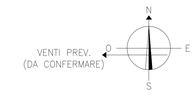

NORMALIZZAZIONE INTERNA / STANDARDIZATION	DISEGNI DI RIFERIMENTO / REFERENCE DRAWINGS	NUMERO DISEGNO / DRG. NUMBER
0193.JSD.1600.0001	SPECIFICA TECNICA GENERALE RELATIVA ALL'ALIMENTAZIONE FORNITURA INSTALLAZIONE E COLLAUDI DEGLI IMPIANTI ELETTRICI	0193.00.BEST.12748
0193.DW.1332.0210	PLANIMETRIA ANDAMENTO TUBAZIONI – CLUSTER "C"	0193.00.BTDL.12486
0193.DW.1624.0211	PLANIMETRIA PERCORSO CAVI CLUSTER "C"	0193.00.BEDL.21200
0193.DW.1572.0210	PLANIMETRIA PERCORSO CAVI PRINCIPALE E SEZIONI CLUSTER "C"	0193.00.BIDL.24511
0193.DW.1632.0210	PLANIMETRIA ILLUMINAZIONE CLUSTER "C"	0193.00.BEDS.21189
0193.DW.1683.0001	TIPICI DI MONTAGGIO LUCE FM	0193.00.BEDQ.12753

0

NOTE:

1) – DISEGNO INDICATIVO. LA POSIZIONE DEI COLLETTORI SARA' DEFINITA IN SITO

2) – TUTTE LE DIMENSIONI SONO ESPRESSE IN MILLIMETRI SALVO DOVE DIVERSAMENTE INDICATO

3) – SARA' RESPONSABILITA' DEL CONTRATTISTA LA VERIFICA DEL CORRETTO DIMENSIONAMENTO DELL'IMPIANTO DI TERRA IN ACCORDO ALLE NORME VIGENTI

SIMBOLO	DESCRIZIONE	NOTE
	CORDA DI RAME NUDA sez. 1x50 mm^2	
	CORDA DI RAME ISOLATA sez. 1x70 mm^2	
	CORDA DI RAME NUDA sez. 1x95 mm^2	
	CORDA DI RAME ISOLATA sez. 1x95 mm^2	
	CONNESSIONE A CAPOCORDA	
	MORSETTI A COMPRESSIONE	
	POZZETTI CON ASTA DI TERRA ISPEZIONABILE	
	DISPERSORE DI TERRA IN ACCIAIO RAMATO COMPLETO L=4.5 m Ø2.5 mm	
	PIASTRA DI DERIVAZIONE TIPO BTH	

SIGLA	DESCRIZIONE
C300-VS-711÷781	SEPARATORI GAS-LIQUIDI
C550-TF-001	SERBATOIO DRENAGGI
C460-VA-001	SERBATOIO ARIA STRUMENTI
C100-DW-711÷781	TESTE POZZO 71÷78
C390-TF-001	SERBATOIO INIBITORE
C390-PD-001-A/B	POMPE INIEZIONE INIBITORE SEPARATORI TESTE POZZI
C230-FK-001	CANDELA FREDDA
C230-SI-001	BOMBOLE CO2
C190-VR-001	PIG LAUNCHER
C980-CJW-001÷008	CENTRALINA PNEUMO-OLEODINAMICA
C540-PS-001/002	POMPE ACQUA METEORICA
C540-TM-001	VASCA ACQUA METEORICA

PIANTA CHIAVE SCALA 1 : 10000

0 10 20 30

SCALA 1 :250

Firmato digitalmente da

Rocco Vincenzo Monaco

CN = Monaco
Rocco Vincenzo
C = IT

REV.	DATA	DESCRIZIONE	DISEGN.	CONTR.	APPROV.	STATO REVIS.
0	27/01/2022	EMISSIONE FINALE	A. DELBIANCO	L. RABBALLI	F. BIANCHI (LETTELLI)	CO-YE
0A	15/11/2021	EMISSIONE PER COMMENTI	A. DELBIANCO	L. RABBALLI	F. BIANCHI (LETTELLI)	CO-YE

COMMESSA : NS/18024/R-M01

INGEGNERIA DI BASE/FEED E PER ENTI
PER LA PROGETTAZIONE DI NUOVI CLUSTERS
NELLA CENTRALE DI STOCCAGGIO GAS DI SERGNANO (CR)

T.EN Italy Solutions S.p.A.
00148 ROMA – Viale Castello della Magliana, 68

snam STOGIT

CENTRALE DI STOCCAGGIO GAS SERGNANO

INGEGNERIA DI BASE/FEED E PER ENTI PER LA PROGETTAZIONE DI NUOVI CLUSTERS

PLANIMETRIA RETE DI TERRA – CLUSTER "C"

Riferimento T.EN. Italy Solutions S.p.A.							Pag.	Rev.
082826C303193	DW	16	12	0210			of	
Project	Unità	Doc.Type	Disc	Subj	Ser.No.		1 1	0

SCALA	SOSTITUISCE IL	SOSTITUITO DAL	AREA IMP.	UNITA' IMP.	IDENTIFICATIVO DOCUMENTO			FG. / DI
					0193	00 BEDS 21197		1 / 1
1:250								

M00.GEN.FRM.014/0 Documento di proprieta' aziendale. La Societa' tutelera' i propri diritti a termine di legge. This document is Company property. The Company lawfully reserves all rights.
Questo documento o disegno è proprietà della STOGIT e non potrà essere, a qualunque titolo, in tutto o in parte, direttamente o indirettamente, ceduto, riprodotto, copiato, divulgato o utilizzato senza la sua preventiva autorizzazione scritta, per fini e con modalità diversi da quelli per i quali è specificatamente fornito.

NORMALIZZAZIONE INTERNA / STANDARDIZATION

SOFTWARE : AUTOCAD 2000

UNI A0 (1189x841)