

NORMALIZZAZIONE INTERNA STANDARDIZATION	DISEGNO DI RIFERIMENTO / REFERENCE DRAWINGS	NUMERO DISEGNO / DWS NUMBER



- Nuove aree Cluster
- Nuovo confine Centrale
- Flowline esistenti
- Nuove flowline
- Cluster D e pozzo 3 - pozzi da chiudere minerariamente
- Pozzo 13 - chiuso minerariamente

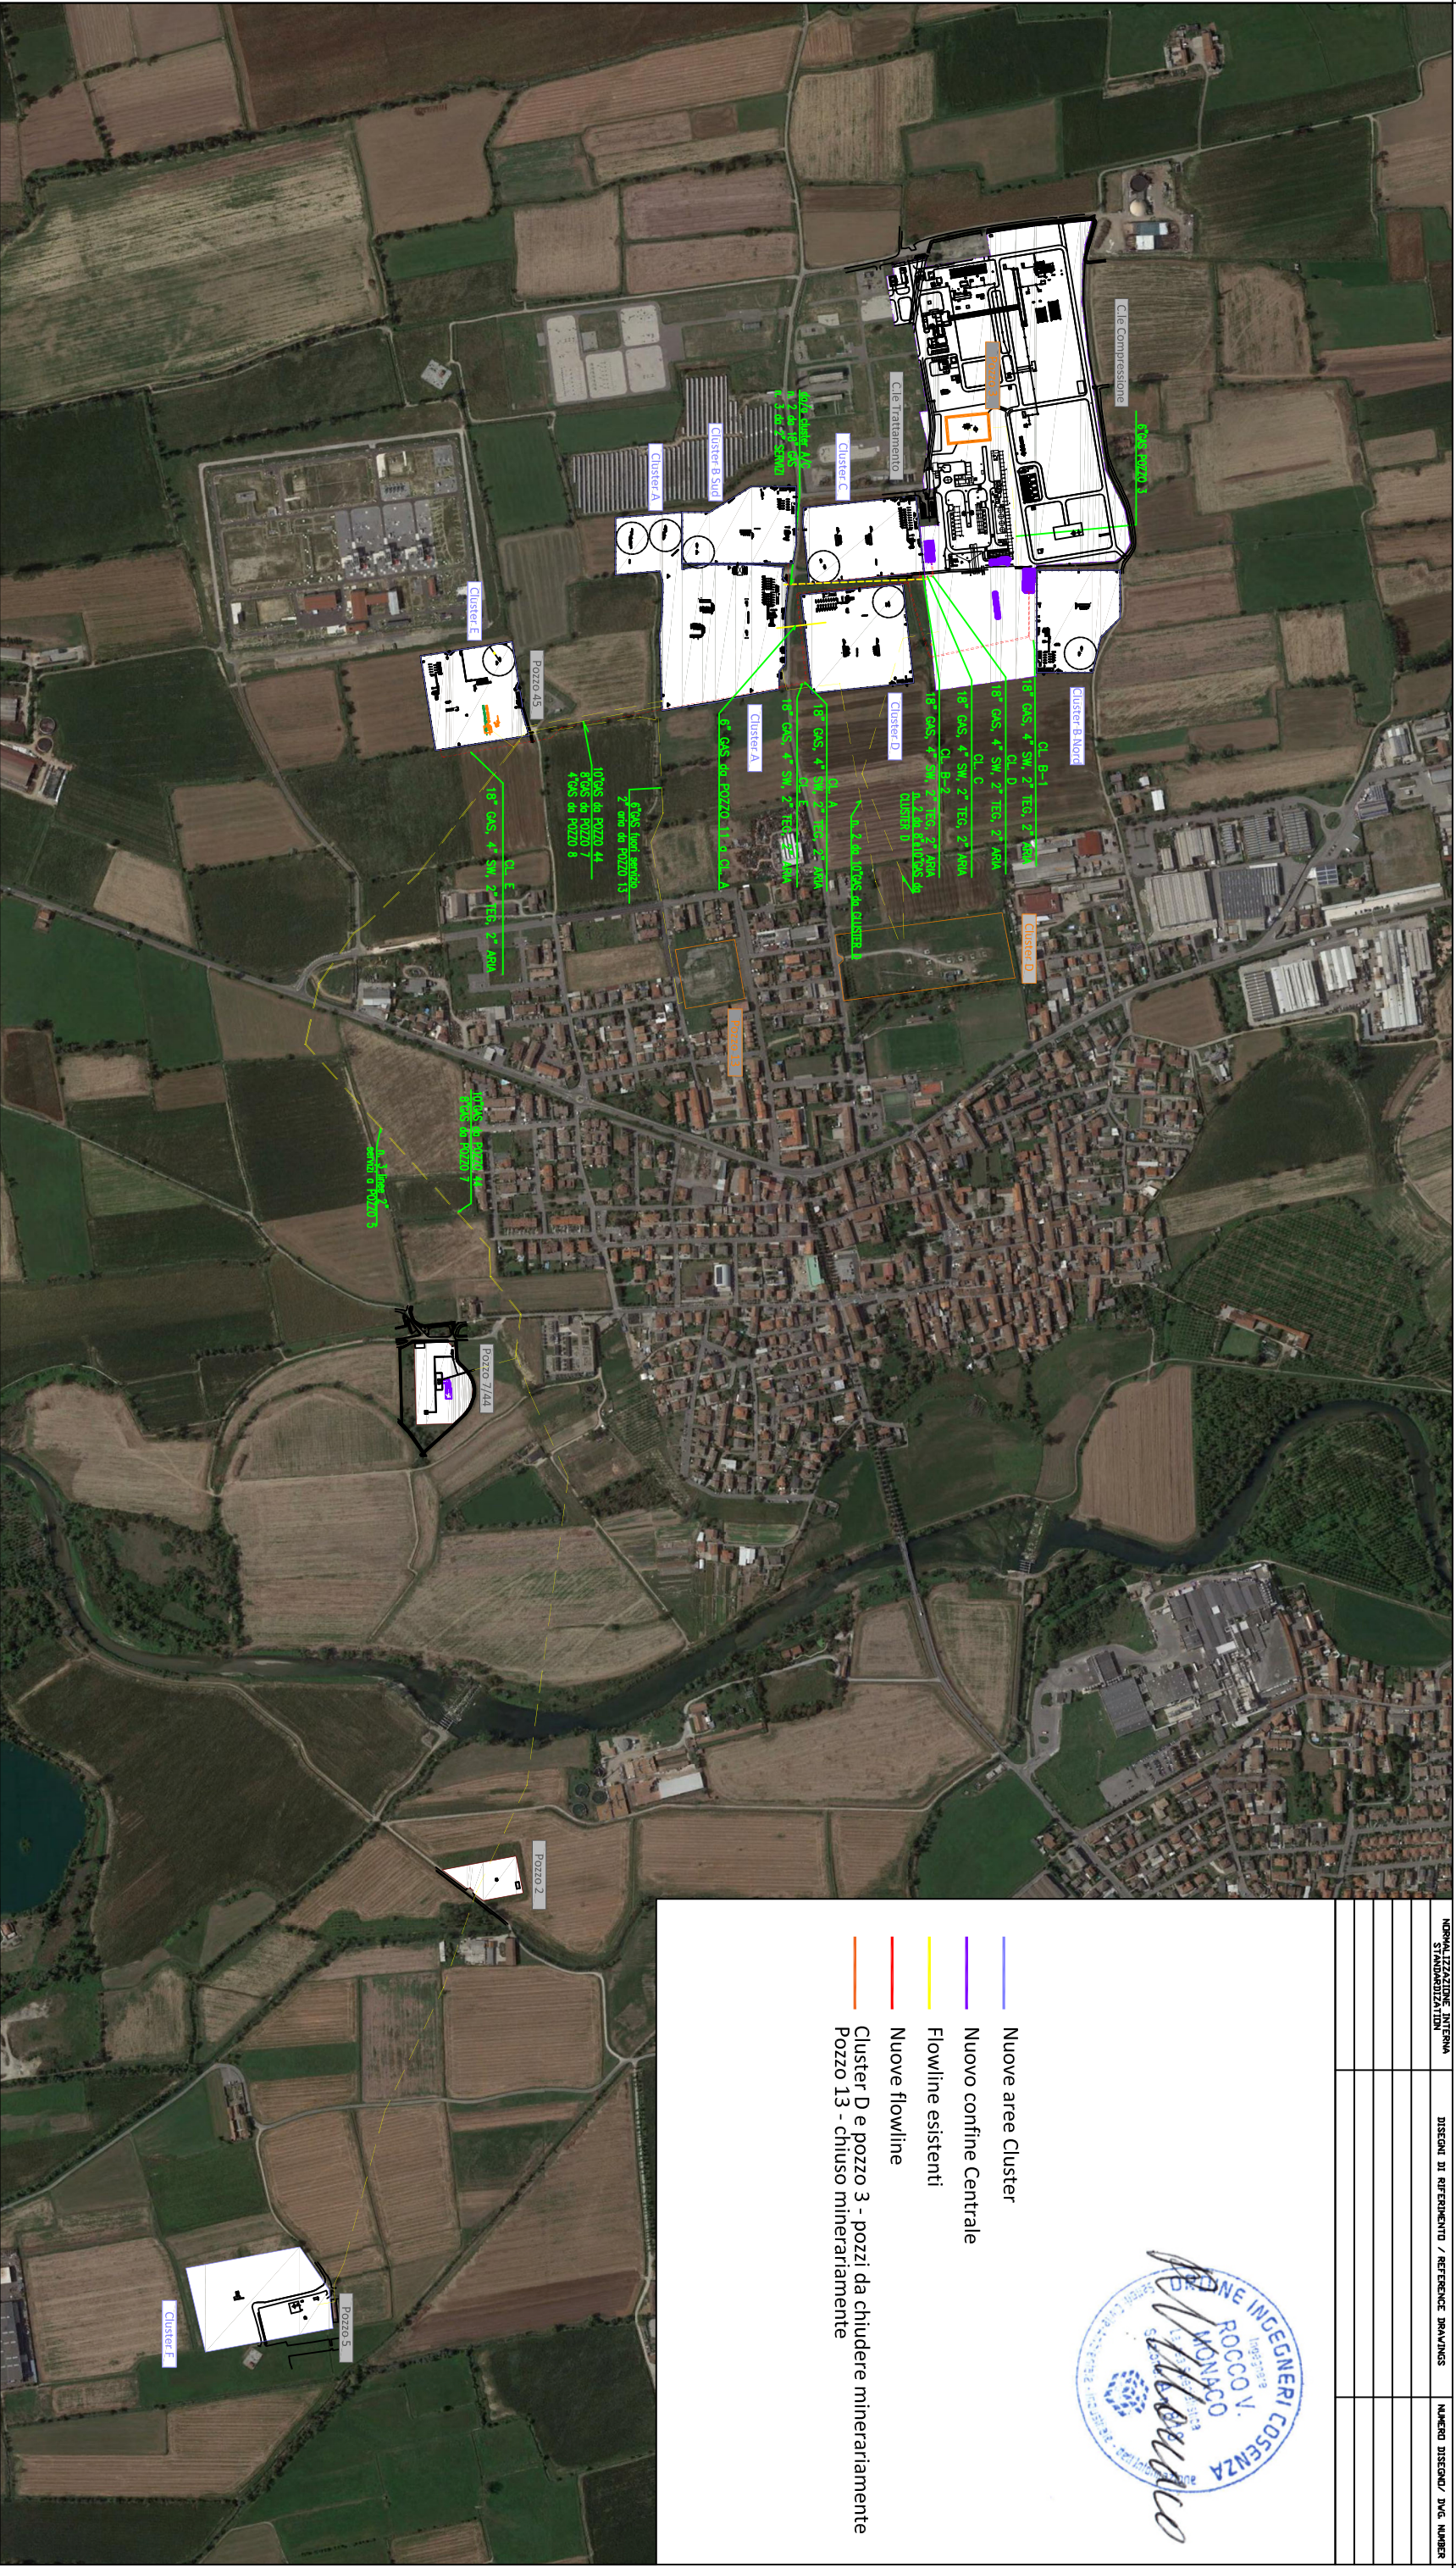


TABELLA DETTAGLIO CONDOTTE				
DENOMINAZIONE CONDOTTA	CODICE LINEA	PRODOTTO	DIAMETRO ESTERNO (pollici)	MASSIMA PRESSIONE DI ESERCIZIO [MOP] (bar)
"Da Cluster A - C.le Trattamento"	0170-141-NG-18"-E97-B	Gas naturale	18"	> 60
"Da Cluster B1 - C.le Trattamento"	0170-241-NG-18"-E97-B	Gas naturale	18"	> 60
"Da Cluster B2- C.le Trattamento"	0170-341-NG-18"-E97-B	Gas naturale	18"	> 60
"Da Cluster C- C.le Trattamento"	0170-441-NG-18"-E97-B	Gas naturale	18"	> 60
"Da Cluster D - C.le Trattamento"	0170-541-NG-18"-E97-B	Gas naturale	18"	> 60
"Da Cluster E - C.le Trattamento"	0170-641-NG-18"-E97-B	Gas naturale	18"	> 60
"Da Pozzo 7 - C.le Trattamento"	100-442-NG-10"-E96-B	Gas naturale	10"	> 60
"Da Pozzo 44 - C.le Trattamento"	100-072-NG-8"-E96-B	Gas naturale	8"	> 60

Nuove flowline di gas naturale

COMMESSA : NS/18024/R-M01

PROGETTAZIONE DI NUOVI CLUSTERS
NELLA CENTRALE DI STOCCAGGIO GAS DI SERGNANO (GR)

TECHNIP ITALY DIREZIONE LAVORI S.p.A.
00148 ROMA - Viale Cassale della Mappiana, 68

082826C303 193 RT 19 00 0500 7 of 7 0A 1:1.0000

Project Unit Doc.Type Disc Subj Ser.No

82826C303 193 RT 19 00 0500 7 of 7 0A 1:1.0000

PROGETTAZIONE DI NUOVI CLUSTERS
All. A.2.3 Planimetrie Condotte

CENTRALE DI STOCCAGGIO
GAS SERGNANO

0193 00 BFRV 12826 7/7

SCALE	SCHEMATIC I.	SCHEMATIC D.K.	AREA M.P.	UNIT M.P.	DEFINIZIONE DOCUMENTO	RS / IN
1:1.0000						