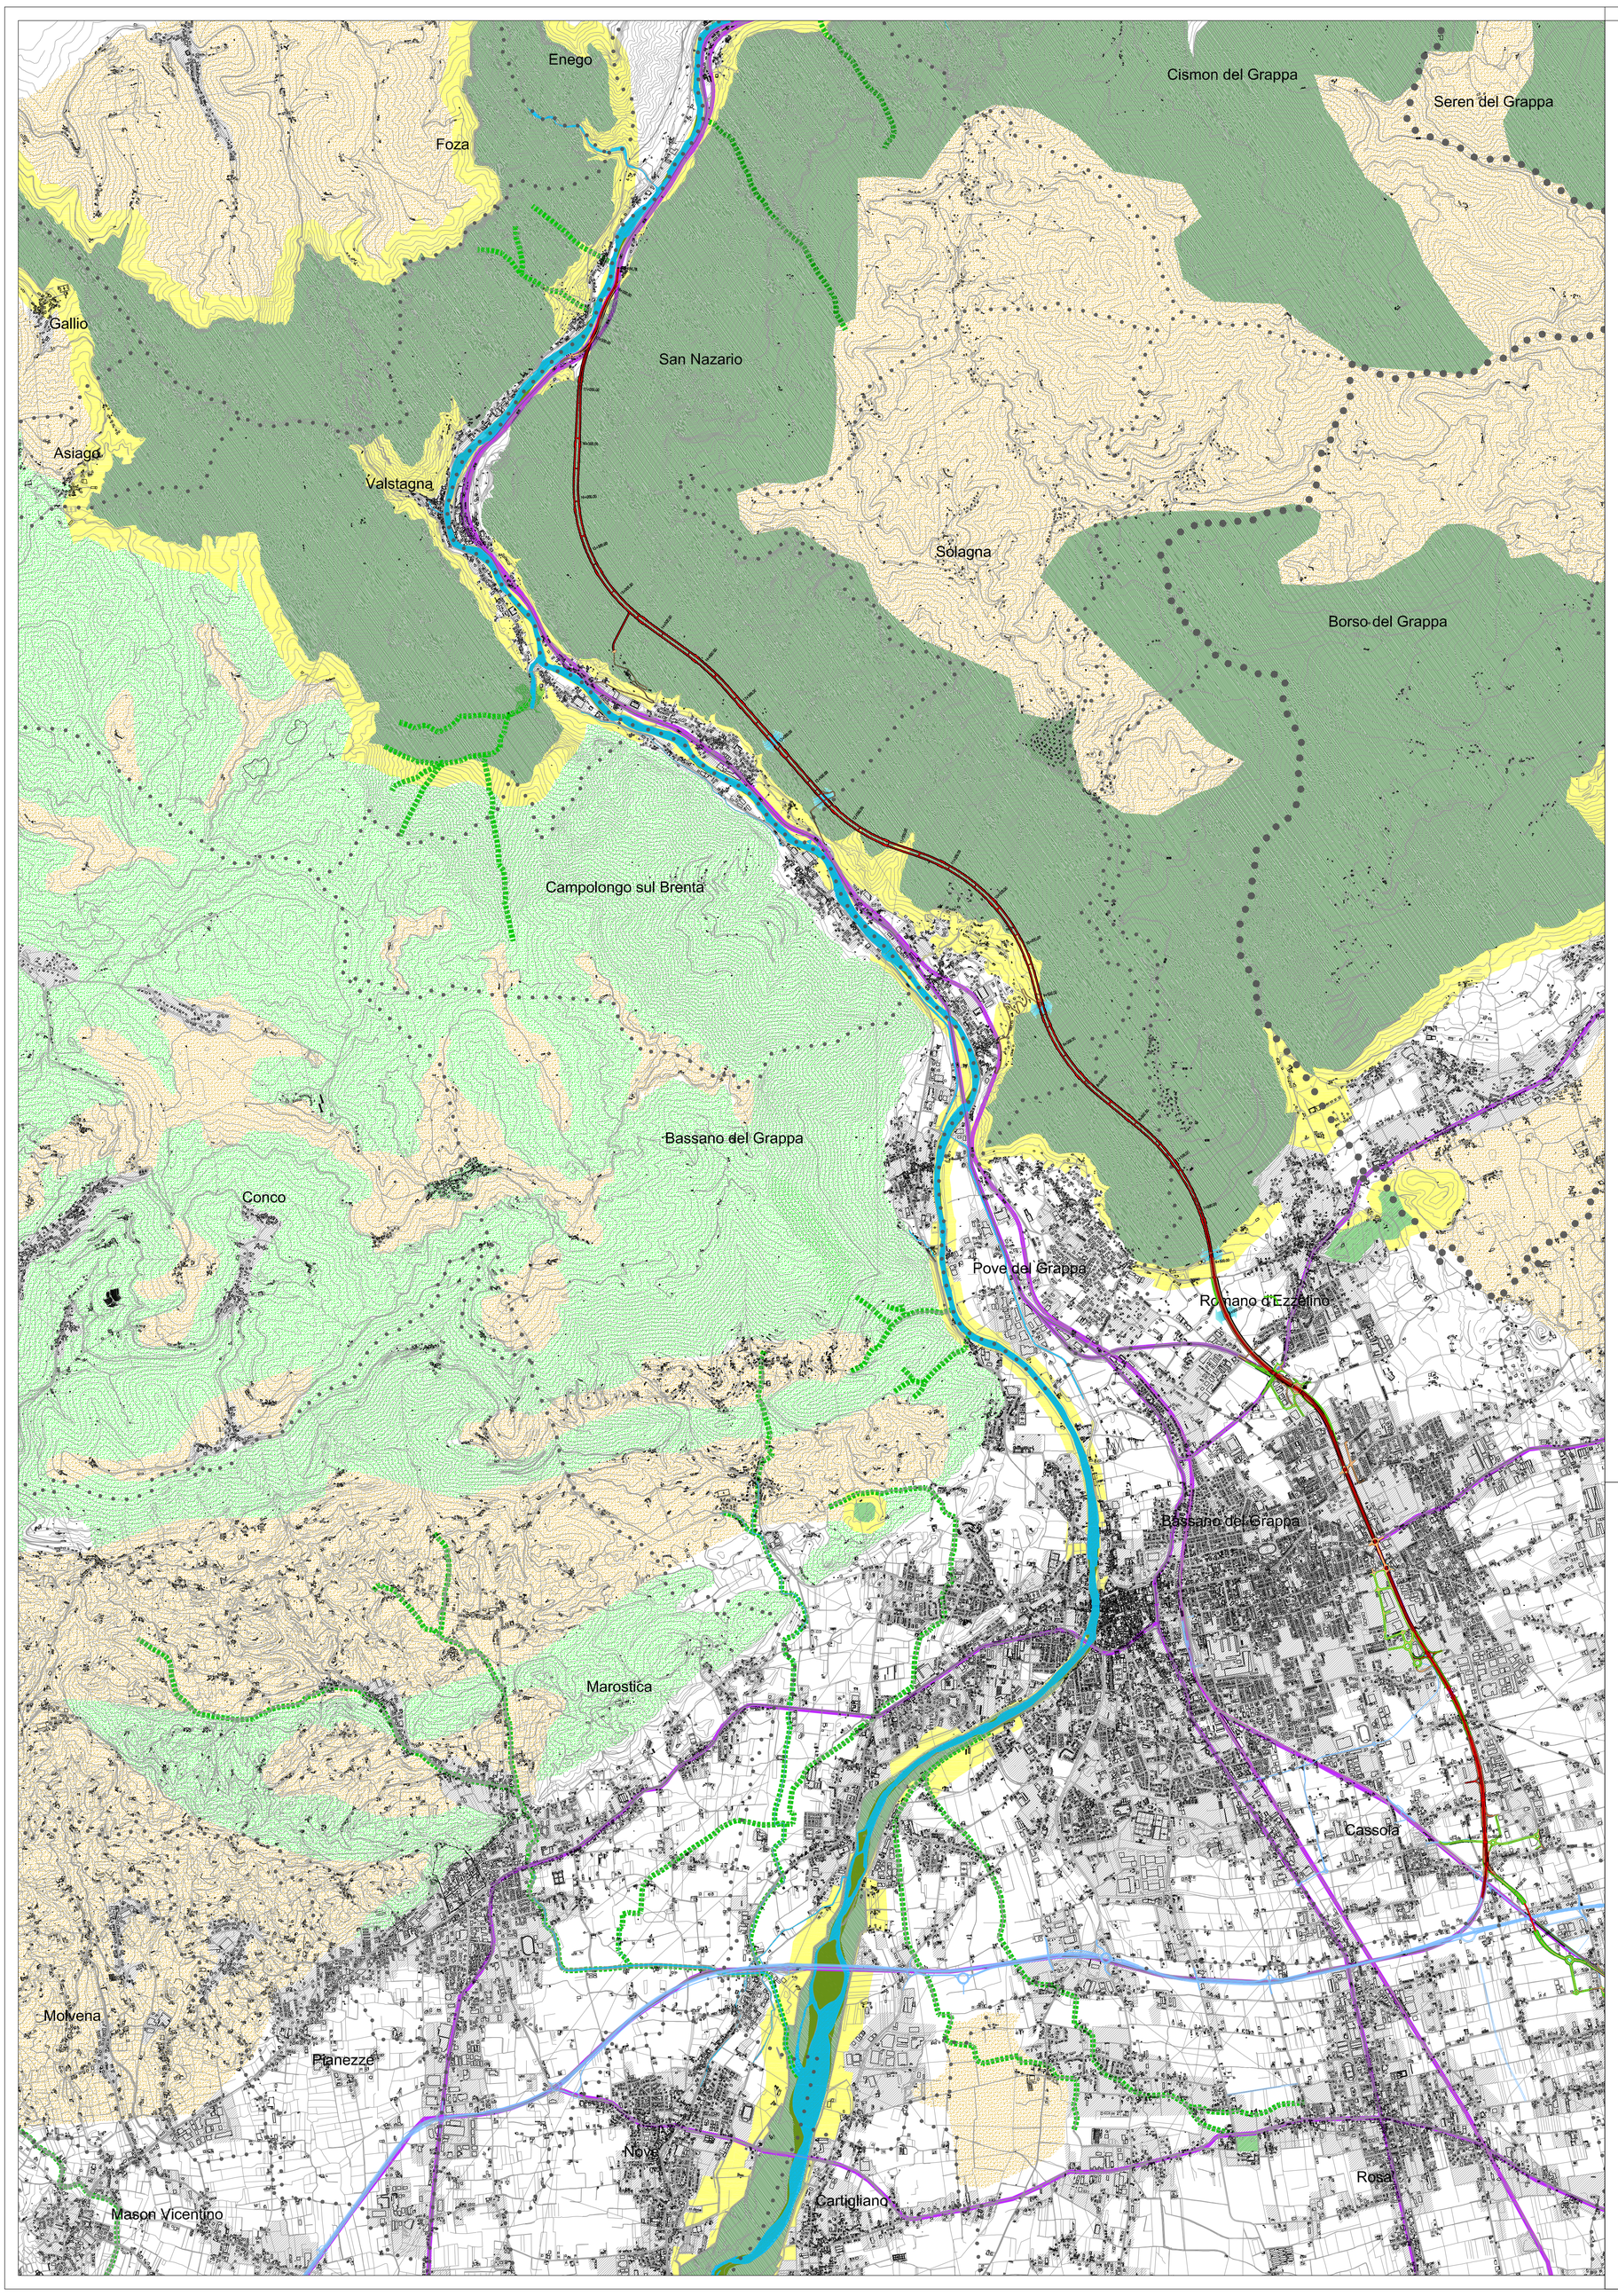

LEGENDA

- CONFINE PROVINCIALE
- CONFINE COMUNALE
- Bassano — COMUNE

VIABILITA' DI PROPOSTA

- Rilevato / Trincea / Viadotto / Galleria — SUPERSTRADA
- Rilevato / Viadotto / Trincea — VIABILITA' COMPLEMENTARE E A SERVIZIO DEL TRAFFICO LOCALE
- DEVIAZIONI CORSI D'ACQUA E RISAGOMATURE

VIABILITA' IN PROGRAMMA

- ALTRA PROGETTAZIONE IN PROGRAMMA / IN COSTRUZIONE

VIABILITA' ESISTENTE

- SS47 — STRADE STATALI
- SP74 — STRADE PROVINCIALI
- Via Cà Cornaro — STRADE COMUNALI PRINCIPALI
- TN-VE — LINEE FERROVIARIE
- FIUME BRENTA — FIUMI / TORRENTI

ELEMENTI AREALI

- AREA NUCLEO (Core Areas)
- NODO LOCALE (Stepping Stones)
- ZONA CUSCINETTO (Buffer Zones)
- AREA AD ELEVATA NATURALITA'
- AREA AGRICOLA A BUONA INTEGRITA' AMBIENTALE
- BARRIERA AREALE (Residenziale, Produttivo, Servizi)

ELEMENTI LINEARI

- CORRIDOIO ECOLOGICO PRIMARIO
- CORRIDOIO ECOLOGICO SECONDARIO
- BARRIERA LINEARE
- VARCO

Key plan

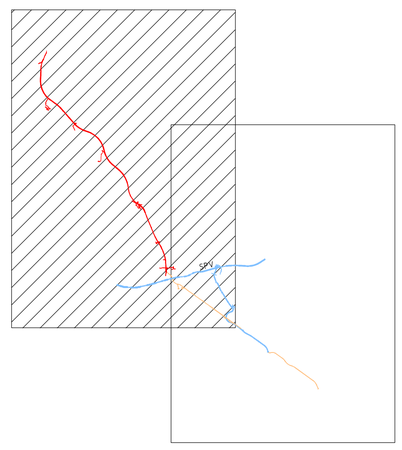

Regione del Veneto

Progettazione, costruzione e gestione Itinerario della Valsugana Valbrenta - Bassano Superstrada a pedaggio

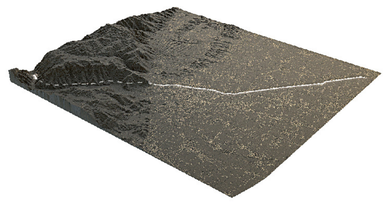

PROPOSTA DI FINANZA DI PROGETTO

ai sensi della L.R.V. n° 15 / 2002 e D.Lgs n° 163 / 2006
avviso BURV n° 71 del 28/08/2009

PROGETTO PRELIMINARE

PROPONENTE: COSTITUENDO CONSORZIO TRA

PIZZAROTTI — Ing. E. MANTOVANI — CIS — CORDIOLI&C

PROGETTAZIONE:

idroesse Idroesse Infrastrutture spa — PROTECO — HYDROSTUDIO

Sistema di esazione a cura di: venetopass

RESPONSABILE INTEGRAZIONE PRESTAZIONI SPECIALISTICHE
Dott. Ing. Gianfranco ZOLETTO

STUDIO DI INQUADRAMENTO TERRITORIALE ED AMBIENTALE
STUDIO DI PREFATTIBILITA' AMBIENTALE
Ambiente - Carta delle reti ecologiche (e della frammentazione del territorio)
Tavola 2

ALL. N. A.02.01.EC.02
SCALA: 1 : 25000
DATA: DICEMBRE 2009
COMMESSA: ACSF291C.000/C

REVISIONE	DATA	DESCRIZIONE	REDATTO	CONTROLLATO	AUTORIZZATO
0	Dicembre 2009	Prima emissione	Lazzarin	Lazzarin	Rossetto

OPERA PROTETTA AI SENSI DELLA LEGGE 22 APRILE 1941 N° 633 TUTTI I DIRITTI RISERVATI. QUALSIASI RIPRODUZIONE ED UTILIZZAZIONE NON AUTORIZZATE SARANNO PERSEGUITE A RIGORE DI LEGGE