




LEGENDA

- Confine comunale
- Limite di proprietà
- Limite fascia di rispetto
- ▨ Cantieri generali
- ▨ Cantieri imbocco-sbocco
- ▨ Viabilità di cantiere provvisoria
- ▨ Vasche di prima pioggia
- ▨ Condotte di adduzione e di scarico
- ▨ Viabilità di accesso alle vasche
- ▨ Agrumeto
- ▨ Orto irriguo
- ▨ Seminativo irriguo
- ▨ Seminativo
- ▨ Uliveto

Nota: l'occupazione temporanea delle aree di cantiere sarà a carico dell' impresa

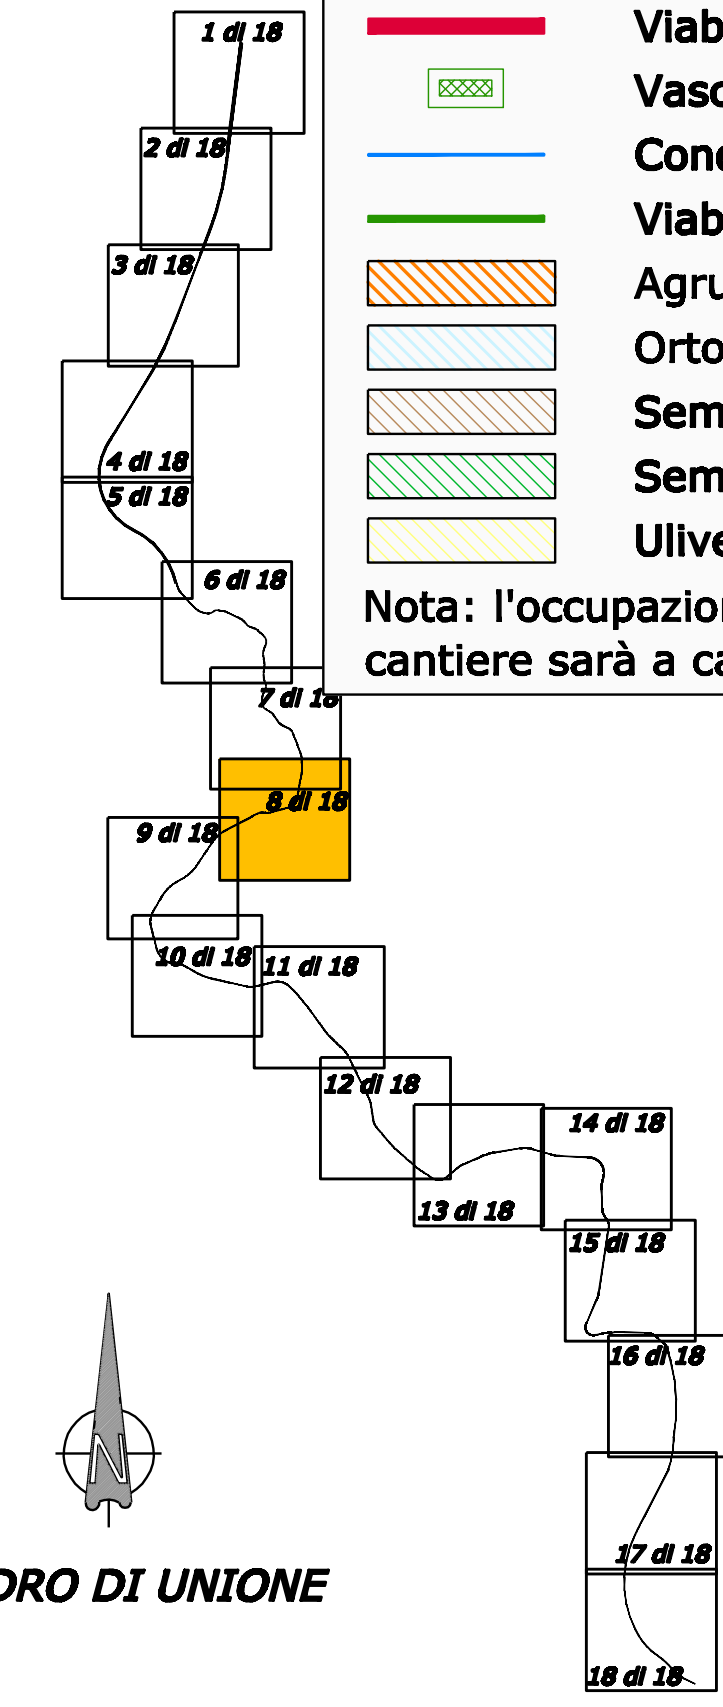

QUADRO DI UNIONE



**ITINERARIO
PALERMO – AGRIGENTO (SS121–SS189)
AMMODERNAMENTO DEL TRATTO PALERMO–LERCARA**

PROGETTO PRELIMINARE

GRUPPO DI PROGETTAZIONE ANAS RESPONSABILE DI PROGETTO Dott. Ing. Fabrizio Arciuli	PROGETTISTA: Dott. Ing. M. Averardi Ordine Ing. di Roma n. 8770 Dott. Ing. A. Valente Ordine Ing. di Roma n. 20739									
	ASSISTENZA ALLA PROGETTAZIONE: Ing. F. Nigrelli – Coordinatore									
RESPONSABILI TECNICI Geom. Michele Pacelli Dott. Ing. Giampiero Liberati Dott. Ing. Fulvio Saccodato Dott. Ing. Giuseppe Imbraguglio Dott. Geol. Flavio Capozucca Dott. Arch. Barbara Bianchini Dott. Ing. Francesco Bezi Dott. Ing. Pierluigi Fabbro Dott. Arch. Roberto Roggi Dott. Ing. Pier Giorgio D'Armini	<table border="1"> <tr> <td>Tracciate</td> <td>Geotecnica</td> <td>Idraulica</td> <td>Strutture</td> <td>Geologia</td> <td>Ambiente</td> <td>Impianti</td> <td>Esercizio/Interferenze</td> <td>Studio Trasportistico</td> </tr> </table>	Tracciate	Geotecnica	Idraulica	Strutture	Geologia	Ambiente	Impianti	Esercizio/Interferenze	Studio Trasportistico
Tracciate	Geotecnica	Idraulica	Strutture	Geologia	Ambiente	Impianti	Esercizio/Interferenze	Studio Trasportistico		
<table border="1"> <tr> <td>ATKINS</td> <td>Ing. F. Amico Ing. D. Ariello Ing. G. Böcker Ing. G. Bonincontro Ing. F. Busiacchi Ing. V. Conzani Ing. M. Chubb Arch. P. Coniglio Prof. Ing. G. Giambanco Arch. F. Giambra Arch. F. Giangreco Arch. G. Graziani Ing. M. Hawley Ing. R. Kimber</td> <td>Ing. M. Lascari Arch. G. Luzzo Geom. A. Lo Prato Prof. D. Lo Bosco Ing. S. Nigrelli Ing. A. Fontalena Ing. V. Plescia Ing. G. Rosone Ing. T. Sarti Ing. G. Speciale Ing. V. Sykes Geol. M. Vallone Ing. H. Woods Ing. M. Wright</td> </tr> <tr> <td>Responsabile Ing. P.R. Elliott</td> <td>Responsabile Ing. S. Di Maio</td> </tr> </table>	ATKINS	Ing. F. Amico Ing. D. Ariello Ing. G. Böcker Ing. G. Bonincontro Ing. F. Busiacchi Ing. V. Conzani Ing. M. Chubb Arch. P. Coniglio Prof. Ing. G. Giambanco Arch. F. Giambra Arch. F. Giangreco Arch. G. Graziani Ing. M. Hawley Ing. R. Kimber	Ing. M. Lascari Arch. G. Luzzo Geom. A. Lo Prato Prof. D. Lo Bosco Ing. S. Nigrelli Ing. A. Fontalena Ing. V. Plescia Ing. G. Rosone Ing. T. Sarti Ing. G. Speciale Ing. V. Sykes Geol. M. Vallone Ing. H. Woods Ing. M. Wright	Responsabile Ing. P.R. Elliott	Responsabile Ing. S. Di Maio					
ATKINS	Ing. F. Amico Ing. D. Ariello Ing. G. Böcker Ing. G. Bonincontro Ing. F. Busiacchi Ing. V. Conzani Ing. M. Chubb Arch. P. Coniglio Prof. Ing. G. Giambanco Arch. F. Giambra Arch. F. Giangreco Arch. G. Graziani Ing. M. Hawley Ing. R. Kimber	Ing. M. Lascari Arch. G. Luzzo Geom. A. Lo Prato Prof. D. Lo Bosco Ing. S. Nigrelli Ing. A. Fontalena Ing. V. Plescia Ing. G. Rosone Ing. T. Sarti Ing. G. Speciale Ing. V. Sykes Geol. M. Vallone Ing. H. Woods Ing. M. Wright								
Responsabile Ing. P.R. Elliott	Responsabile Ing. S. Di Maio									

VISTO: IL RESP. DEL PROCEDIMENTO Dott. Ing. Massimiliano Fidenzi	DATA PROTOCOLLO
---	--------------------

**PIANO DI ESPROPRIO
PIANO PARTICELLARE GRAFICO
PLANIMETRIA CATASTALE**

CODICE PROGETTO	CODICE FILE P00_ES00_ESP_PC00_A.DWG	REVISIONE	FOGLIO	SCALA:
L0410A P 0301	CODICE ELAB. P00ES00ESPPC00	A	08 di 18	1:5000
C				
B				
A	EMISSIONE	30/05/07	ML	ARCIULI VALENTE
REV.	DESCRIZIONE	DATA	REDATTO	VERIFICATO APPROVATO