


A390-TF-001  
SERBATOIO STOCCAGGIO  
TEG

A390-CK-001A/B  
FILTRI  
TEG

A390-PD-001A/B  
POMPA INIEZIONE  
TEG A SEPARATORI  
TESTA POZZO

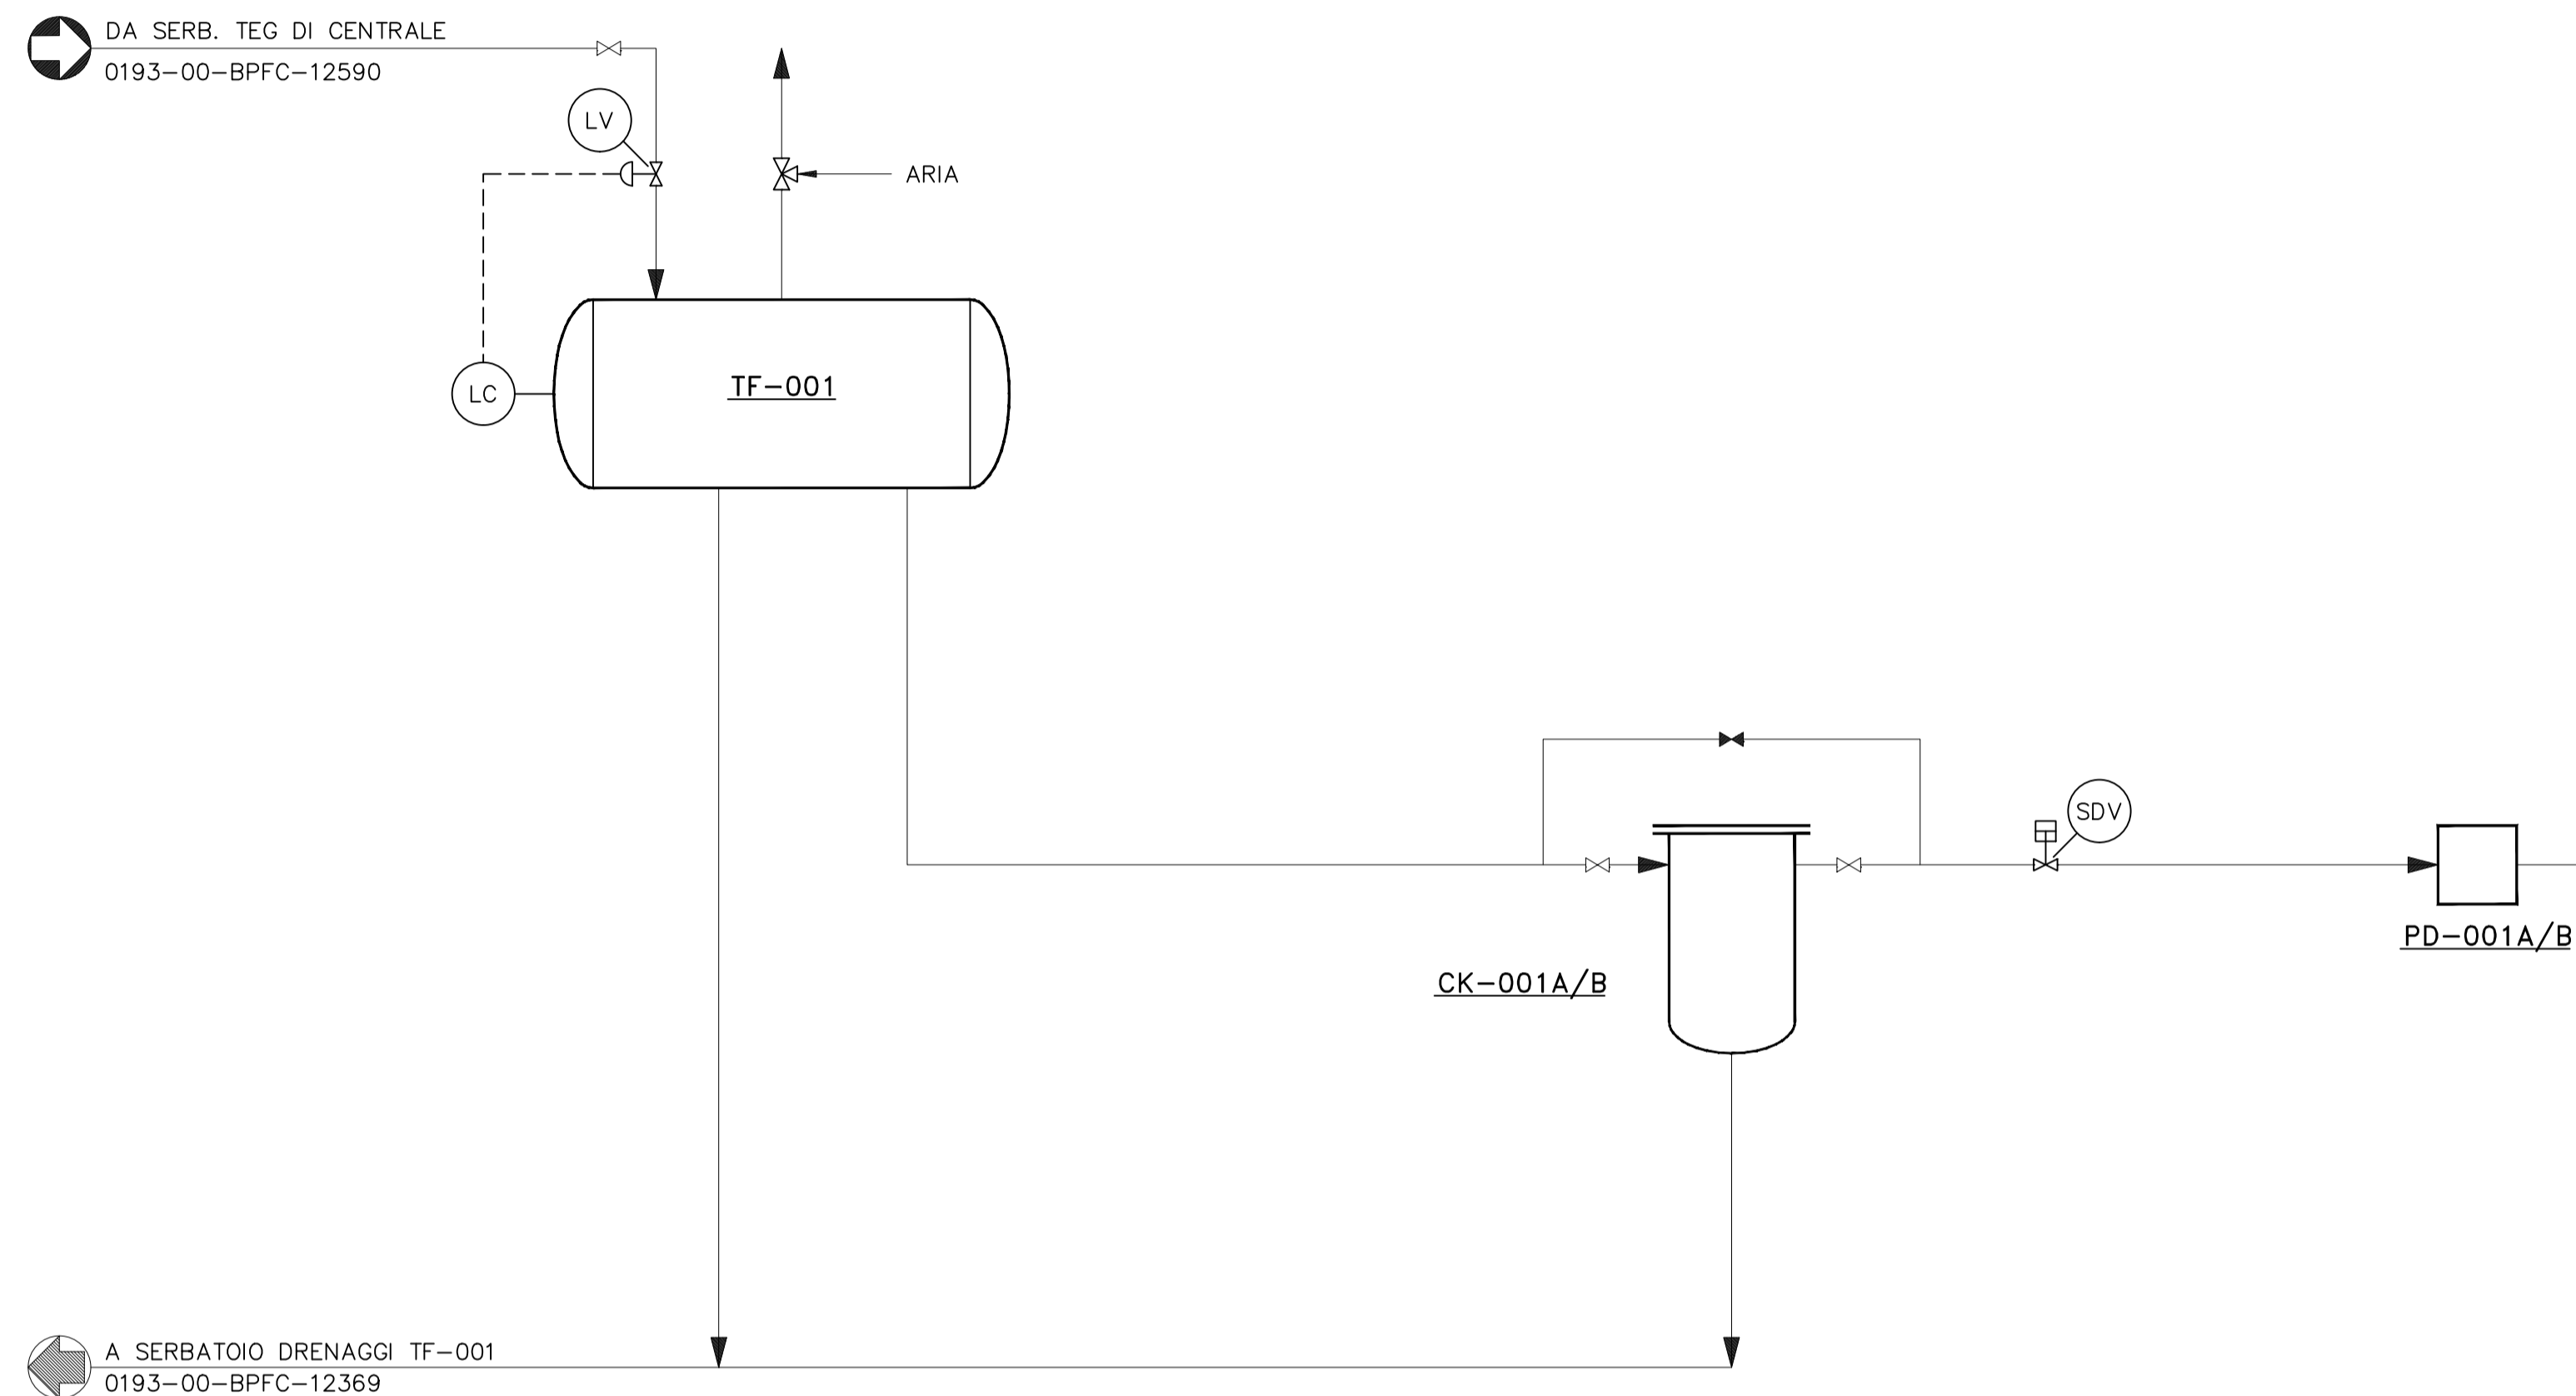

- A SEPARATORE VS-441  
0193-00-BPFC-12369
- A SEPARATORE VS-581  
0193-00-BPFC-12369
- A SEPARATORE VS-571  
0193-00-BPFC-12369
- A SEPARATORE VS-561  
0193-00-BPFC-12369
- A SEPARATORE VS-551  
0193-00-BPFC-12369
- A SEPARATORE VS-541  
0193-00-BPFC-12369
- A SEPARATORE VS-531  
0193-00-BPFC-12369
- A SEPARATORE VS-521  
0193-00-BPFC-12369
- A SEPARATORE VS-511  
0193-00-BPFC-12369
- A SEPARATORE VS-071  
0193-00-BPFC-12369

NOTE:

LEGENDA:

- = VALVOLA DI INTERCETTO MANUALE APERTA
- = VALVOLA DI INTERCETTO MANUALE CHIUSA
- = VALVOLA DI RESPIRAZIONE
- = VALVOLA DI BLOCCO
- = VALVOLA DI CONTROLLO



COMMESSA : NS/18024/R-M01		TECHNIP ENERGIES	
INGEGNERIA DI BASE/FEED E PER ENTI		TECHNIP ITALY DIREZIONE LAVORI S.p.A.	
PER LA PROGETTAZIONE DI NUOVI CLUSTERS		NELLA CENTRALE DI STOCCAGGIO GAS DI SERGNANO (CR) 00148 ROMA - Viale Castello della Magliana, 68	
Riferimento TPIDL		Pag.	Rev
082826C303	0193	00	10
Project	Unità	Disc	Subj
			0020
			Ser.No
			1
			of 1
			0

REV.	DATA	DESCRIZIONE	DISEGN.	CONTR.	APPROV.	STATO	REVIS.
0	12-11-2021	EMISSIONE FINALE	S.TOMASSINI	V.ADDUCI	F.BONDI/PETRELLI	CD-FE	
0C	24-08-2021	EMISSIONE PER APPROVAZIONE	S.TOMASSINI	V.ADDUCI	F.BONDI/PETRELLI	CD-FE	
0B	02-07-2021	EMISSIONE PER APPROVAZIONE	M.NUTARELLI	V.ADDUCI	F.BONDI/PETRELLI	CD-FE	
0A	25-06-2021	EMISSIONE PER APPROVAZIONE	M.NUTARELLI	V.ADDUCI	F.BONDI/PETRELLI	CD-FE	

STOGIT CENTRALE DI STOCCAGGIO GAS SERGNANO

INGEGNERIA DI BASE/FEED E PER ENTI PER LA PROGETTAZIONE DI NUOVI CLUSTERS  
SCHEMA DI PROCESSO (PFD) SISTEMA DI INIEZIONE E STOCCAGGIO TEG - CLUSTER "A"

SCALA	SOSTITUISCE IL	SOSTITUITO DAL	AREA IMP.	UNITA' IMP.	IDENTIFICATIVO DOCUMENTO	FG. / DI
/	-	-	-	A390	0193-00-BPFC-12379	1 / 1