C230–FK–001
CANDELA FREDDA

C230–SI–001
BOMBOLE CO2

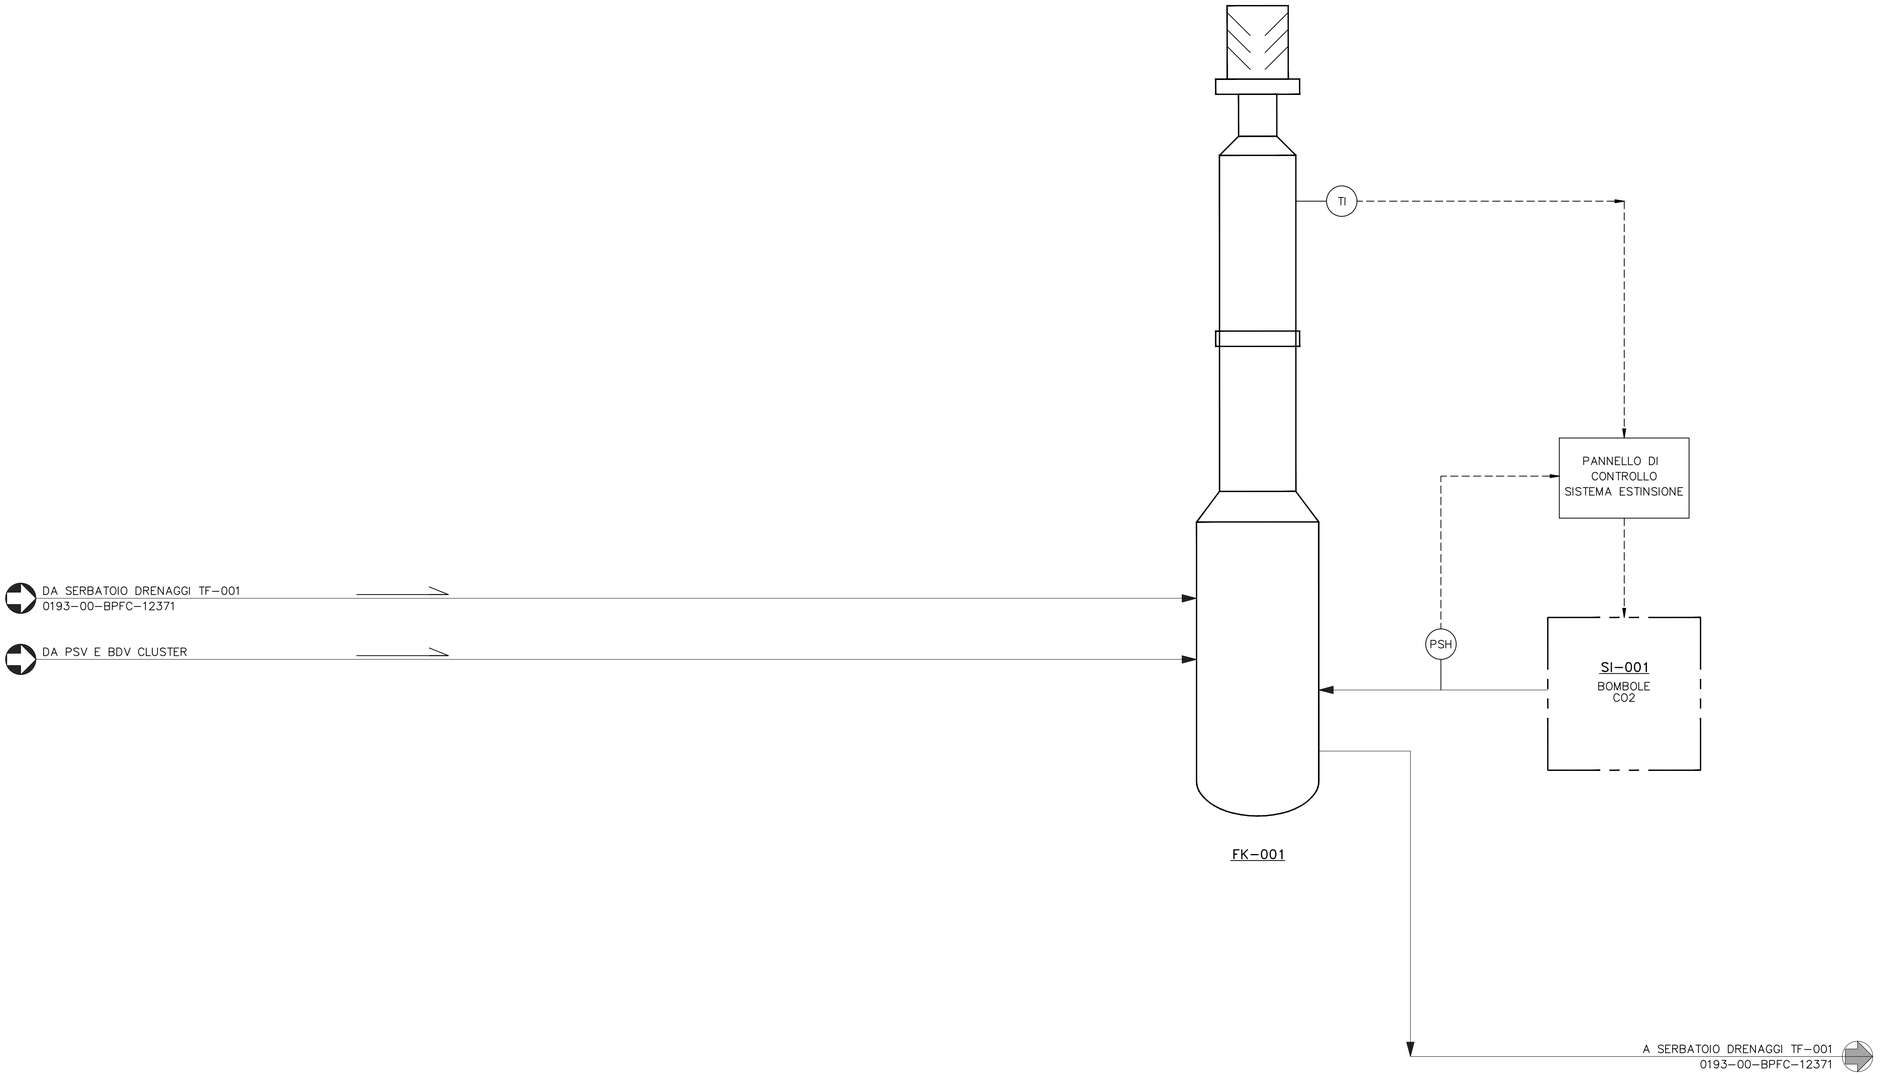

NORMALIZZAZIONE INTERNA	DISEGNI DI RIFERIMENTO	NUMERO DISEGNO

NOTE:

LEGENDA:

Firmato digitalmente da

Rocco Vincenzo Monaco

CN = Monaco
Rocco Vincenzo
C = IT

COMMESSA : NS/18024/R–M01							Pag.		Rev
INGEGNERIA DI BASE/FEED E PER ENTI PER LA PROGETTAZIONE DI NUOVI CLUSTERS NELLA CENTRALE DI STOCCAGGIO GAS DI SERGNANO (CR)									
Riferimento TPIDL									
082826C303	0193	PFD	00	10	0230		of		0
Project	Unità	Doc.Type	Disc	Subj	Ser.No		1	1	

TECHNIP ITALY DIREZIONE LAVORI S.p.A.
00148 ROMA – Viale Castello della Magliana, 68

REV.	DATA	DESCRIZIONE	DISEGN.	CONTR.	APPROV.	STATO REVS.
0	12–11–2021	EMISSIONE FINALE	M.NUTARELLI	V.ADDUCI	F.BIANCHI/E.PETRILLO	CD–FE
0B	24–08–2021	EMISSIONE PER APPROVAZIONE	M.NUTARELLI	V.ADDUCI	F.BIANCHI/E.PETRILLO	CD–FE
0A	02–07–2021	EMISSIONE PER APPROVAZIONE	M.NUTARELLI	V.ADDUCI	F.BIANCHI/E.PETRILLO	CD–FE

STOGIT

CENTRALE DI STOCCAGGIO GAS SERGNANO

INGEGNERIA DI BASE/FEED E PER ENTI PER LA PROGETTAZIONE DI NUOVI CLUSTERS
SCHEMA DI PROCESSO (PFD) SISTEMA DI CANDELA E BLOWDOWN – CLUSTER "C"

SCALA	SOSTITUISCE IL	SOSTITUITO DAL	AREA IMP.	UNITA' IMP.	IDENTIFICATIVO DOCUMENTO	FG. / DI
/	–	–	–	C230	0193–00–BPFC–12386	1 / 1

NORMALIZZAZIONE INTERNA
FILE : 0193–00–BPFC–12386_CD–FE_0.DWG
SOFTWARE : AUTOCAD LT2006
UNI A1 (594X841)

Documento di proprietà aziendale. La società tutelerà i propri diritti a termini di legge. – This document is Company property. The Company lawfully reserves all rights.