


A460-VA-001
POLMONE ARIA
STRUMENTI

A460-CL-001A/B
FILTRI ARIA
STRUMENTI

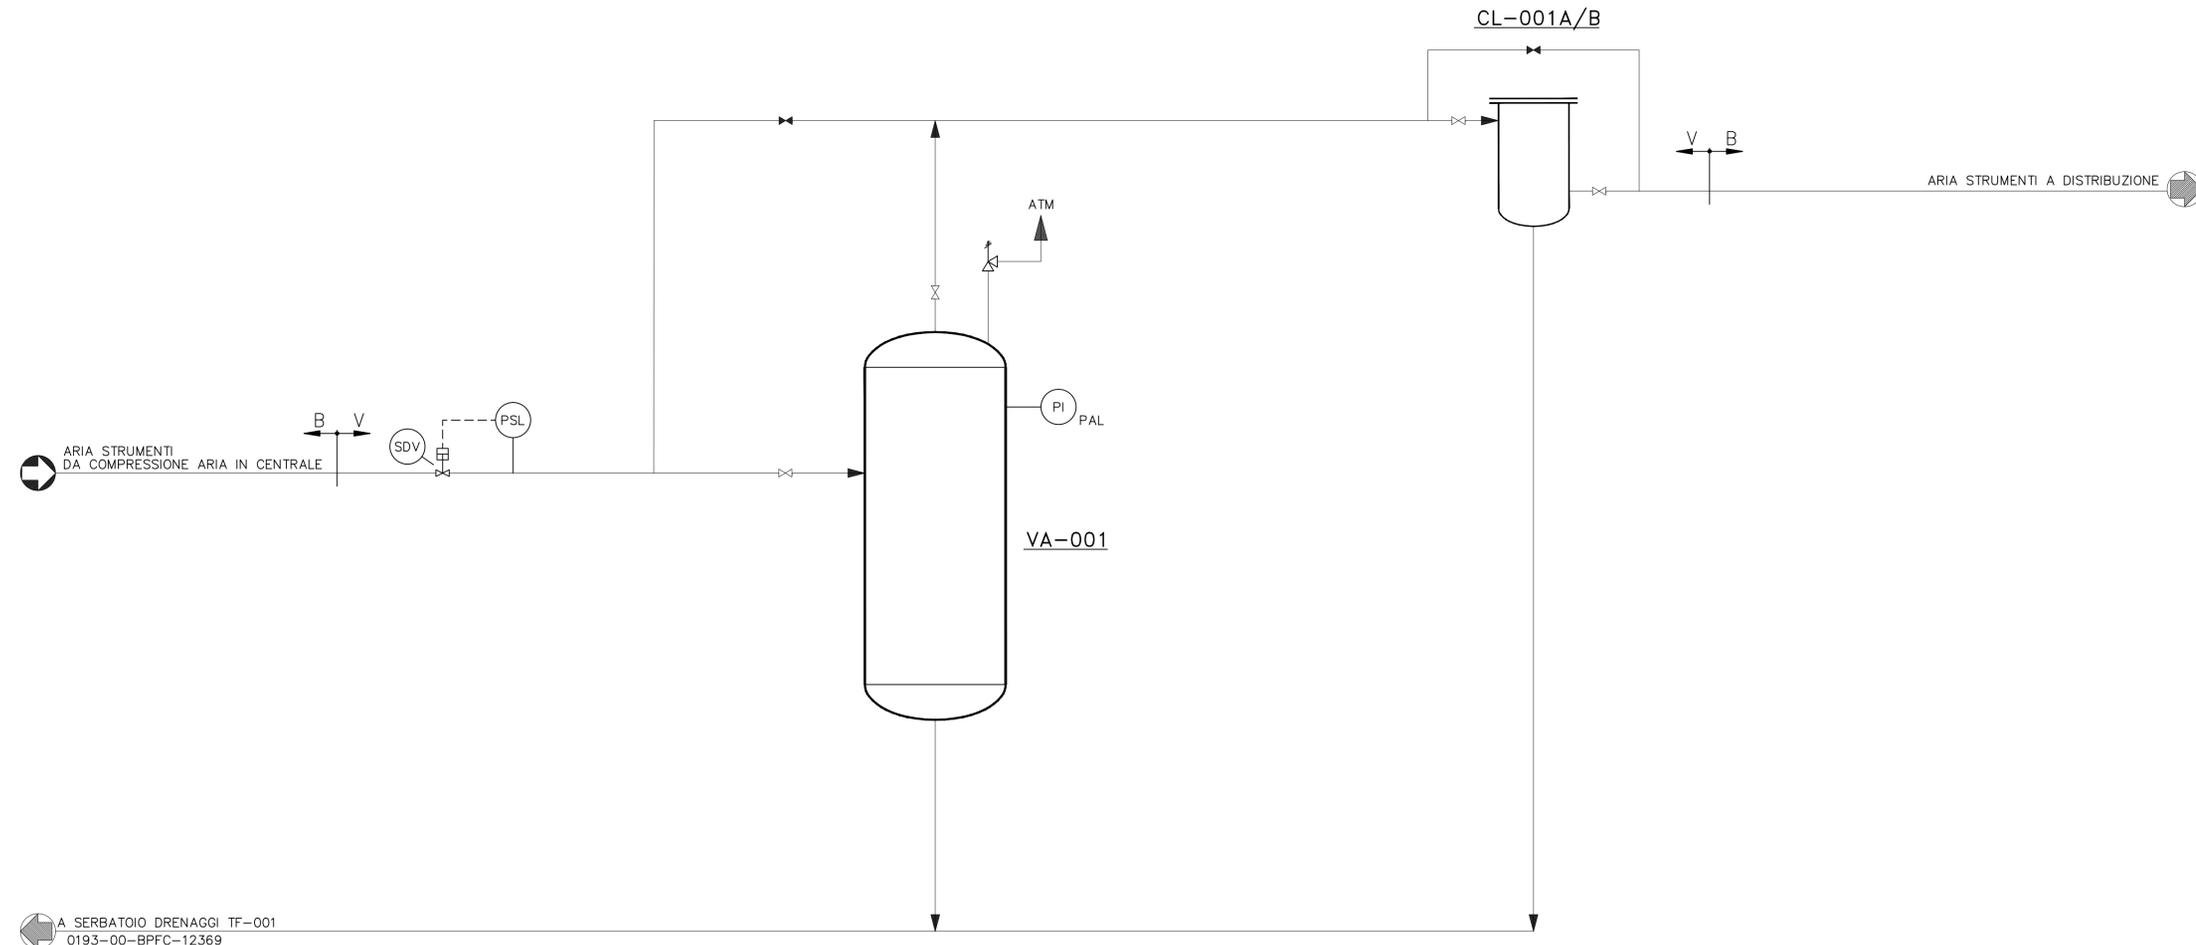

15	16	17	18
NDRMALIZZAZIONE INTERNA	DISEGNI DI RIFERIMENTO	NUMERO DISEGNO	

NOTE:

LEGENDA:

- ▽ = VALVOLA DI INTERCETTO MANUALE APERTA
- ◻ = VALVOLA DI INTERCETTO MANUALE CHIUSA
- ⚡ = VALVOLA DI SICUREZZA
- ⊞ = VALVOLA DI BLOCCO



COMMESSA : NS/18024/R-M01		INGEGNERIA DI BASE/FEED E PER ENTI		PER LA PROGETTAZIONE DI NUOVI CLUSTERS		NELLA CENTRALE DI STOCCAGGIO GAS DI SERGNANO (CR)		TECHNIP ITALY DIREZIONE LAVORI S.p.A.		00148 ROMA - Viale Castello della Mogliana, 68	
Riferimento		TPIDL		Pag.		Rev.					
082826C303	0193	PFD	00	10	0060	1	of	1	0		
Project	Unità	Doc.Type	Disc	Subj	Ser.No						

REV.	DATA	DESCRIZIONE	DISEGN.	CONTR.	APPROV.	STATO	REVIS.
0	12-11-2021	EMISSIONE FINALE	M.NUTARELLI	V.ADDUCI	F.BONDI/EPETRILO	CD-FE	
0C	24-08-2021	EMISSIONE PER APPROVAZIONE	M.NUTARELLI	V.ADDUCI	F.BONDI/EPETRILO	CD-FE	
0B	02-07-2021	EMISSIONE PER APPROVAZIONE	M.NUTARELLI	V.ADDUCI	F.BONDI/EPETRILO	CD-FE	
0A	25-06-2021	EMISSIONE PER APPROVAZIONE	M.NUTARELLI	V.ADDUCI	F.BONDI/EPETRILO	CD-FE	



INGEGNERIA DI BASE/FEED E PER ENTI PER LA PROGETTAZIONE DI NUOVI CLUSTERS
SCHEMA DI PROCESSO (PFD) SISTEMA ARIA STRUMENTI POLMONE - CLUSTER "A"

SCALA	SOSTITUISCE IL	SOSTITUITO DAL	AREA IMP.	UNITA' IMP.	IDENTIFICATIVO DOCUMENTO	FG. / DI
/	-	-	-	A460	0193-00-BPFC-12389	1 / 1