


E460-VA-001
POLMONE ARIA
STRUMENTI

E460-CL-001A/B
FILTRI ARIA
STRUMENTI

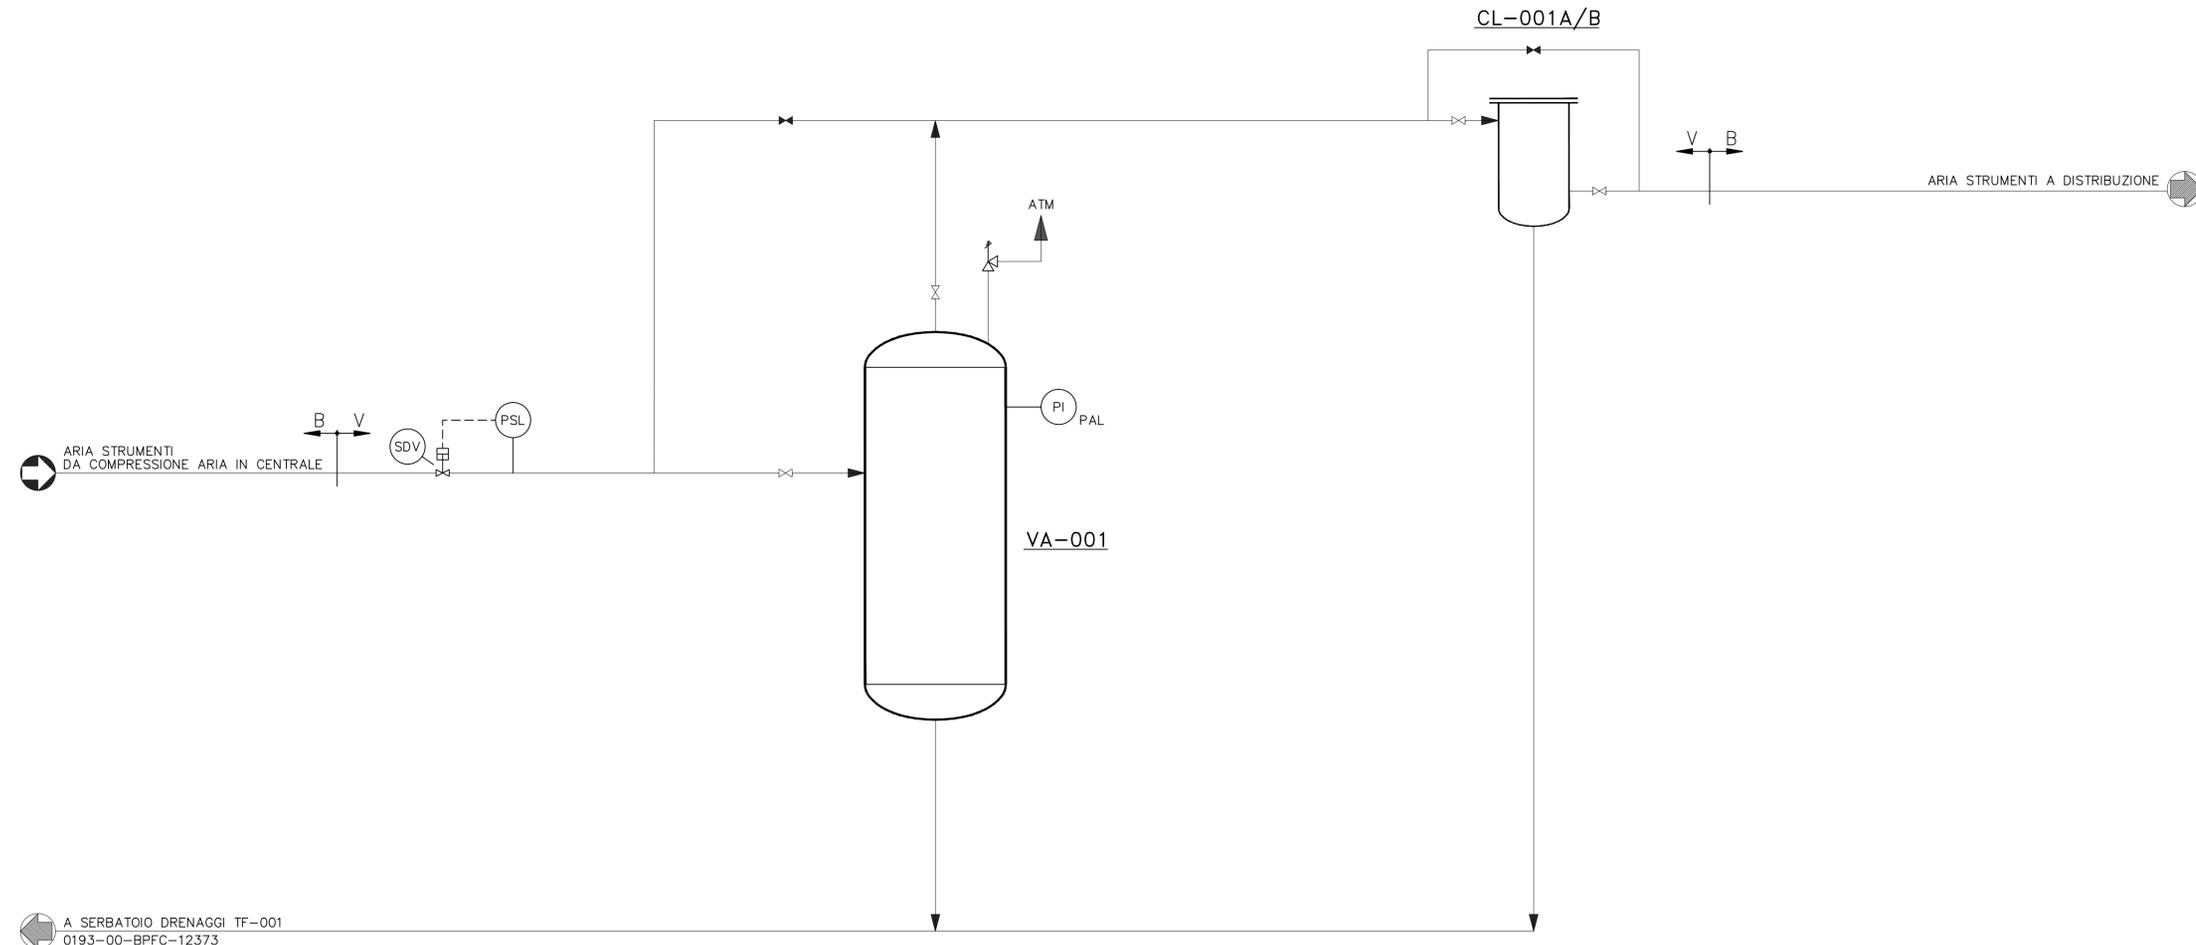

NOTE:

LEGENDA:

- = VALVOLA DI INTERCETTO MANUALE APERTA
- = VALVOLA DI INTERCETTO MANUALE CHIUSA
- = VALVOLA DI BLOCCO
- = VALVOLA DI SICUREZZA



COMMESSA : NS/18024/R-M01		TECHNIP ENERGIES	
INGEGNERIA DI BASE/FEED E PER ENTI		TECHNIP ITALY DIREZIONE LAVORI S.p.A.	
PER LA PROGETTAZIONE DI NUOVI CLUSTERS		NELLA CENTRALE DI STOCCAGGIO GAS DI SERGNANO (CR) 00148 ROMA - Viale Castello della Magliana, 68	
Riferimento TPIDL			
082826C303	0193	PFD	00
Project	Unità	Doc.Type	Disc
10	0460	1	0
Subj	Ser.No	of	Rev
		1	0

REV.	DATA	DESCRIZIONE	DISEGN.	CONTR.	APPROV.	STATO REVIS.
0	12-11-2021	EMISSIONE FINALE	S.TOMASSINI	V.ADOUCI	F.BIANCHI/PETRELLO	CD-FE
0B	24-08-2021	EMISSIONE PER APPROVAZIONE	S.TOMASSINI	V.ADOUCI	F.BIANCHI/PETRELLO	CD-FE
0A	02-07-2021	EMISSIONE PER APPROVAZIONE	S.TOMASSINI	V.ADOUCI	F.BIANCHI/PETRELLO	CD-FE

CENTRALE DI STOCCAGGIO GAS SERGNANO

INGEGNERIA DI BASE/FEED E PER ENTI PER LA PROGETTAZIONE DI NUOVI CLUSTERS
SCHEMA DI PROCESSO (PFD) SISTEMA ARIA STRUMENTI POLMONE - CLUSTER "E"

SCALA	SOSTITUISCE IL	SOSTITUITO DAL	AREA IMP.	UNITA' IMP.	IDENTIFICATIVO DOCUMENTO	FG. / DI
/	-	-	-	E460	0193-00-BPFC-12393	1 / 1