


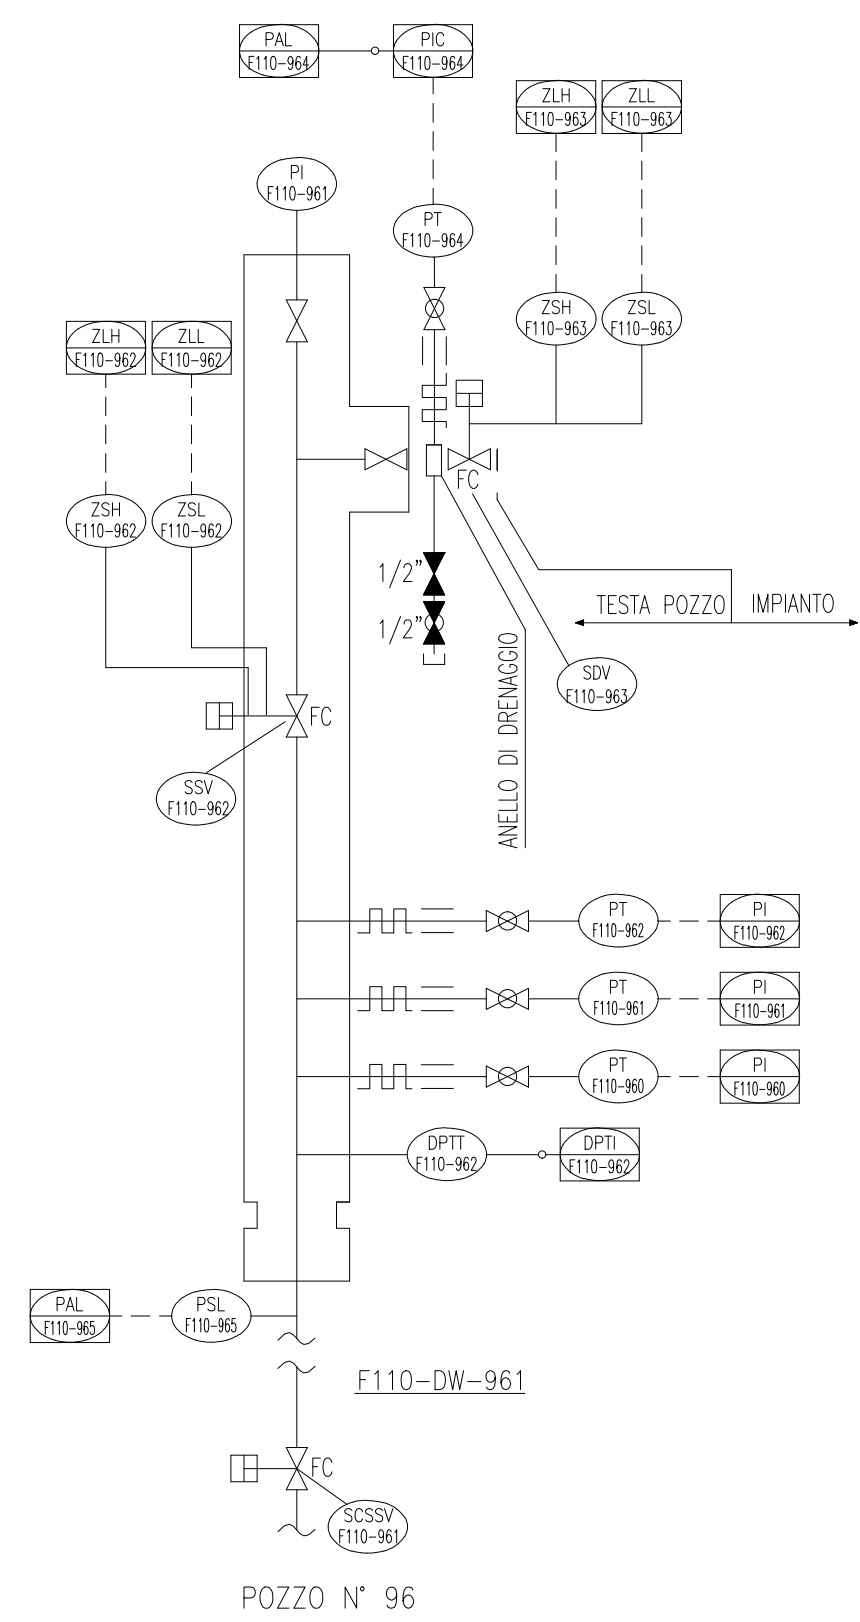

15	16	17	18	
NORMALIZZAZIONE INTERNA	DISEGNI DI RIFERIMENTO	NUMERO DISEGNO		
	SIMBOLOGIA PER SCHEMI DI MARCIA - LINEE E PIPING	0193-00-BPFFM-12362-CD-FE		
	SIMBOLOGIA PER SCHEMI DI MARCIA - STRUMENTAZIONE	0193-00-BPFFM-12363-CD-FE		
	SIMBOLOGIA PER SCHEMI DI MARCIA - APPARECCHIATURE	0193-00-BPFFM-12364-CD-FE		
	SIMBOLOGIA PER SCHEMI DI MARCIA - APPARECCHIATURE	0193-00-BPFFM-12365-CD-FE		
	SIMBOLOGIA PER SCHEMI DI MARCIA - TIPICI VALVOLE	0193-00-BPFFM-12366-CD-FE		

NOTE GENERALI:

- IL NUMERO IDENTIFICATIVO DELL'UNITA' SI INTENDE PRECEDUTO DALLA LETTERA F PER INDICARE L'APPARTENENZA AL CLUSTER "F"
- POZZO NON ALLACCIATO

NOTE:

COMMessa : NS/18024/R-M01 INGEGNERIA DI BASE/FEED E PER ENTI PER LA PROTEZIONE DI NUOVI CLUSTERS NELLA CENTRALE DI STOCCAGGIO GAS DI SEGRANO (CR)						
00148 ROMA - Viale Costello della Magliana, 68					TECHNIP ITALY DIREZIONE LAVORI S.p.A.	
Riferimento TPIDL				Pag.	Rev	
082826C303	0193	PID	00	21	0501	
Project	Unità	Doc.Type	Disc	Subj	Seq.No	
				1	of 1	
					0	

0	17-11-2021	EMISSIONE FINALE	S.TOMASSINI	V.ADDUCI	F.BIANCHI/E.PETRILLO	CD-FE	M
0A	15-09-2021	EMISSIONE PER APPROVAZIONE	S.TOMASSINI	V.ADDUCI	F.BIANCHI/E.PETRILLO	CD-FE	
REV.	DATA	DESCRIZIONE	DISegn.	CONTR.	APPROV.	STATO REVIS.	

CENTRALE DI STOCCAGGIO
GAS SERGNANO

INGEGNERIA DI BASE/FEED E PER ENTI PER LA PROGETTAZIONE DI NUOVI CLUSTERS
SCHEMA DI MARCIA (P&ID) POZZO N°96 – CLUSTER "F"

SCALA	SOSTITUISCE IL	SOSTITUITO DAL	AREA IMP.	UNITA' IMP.	IDENTIFICATIVO DOCUMENTO	FG. / DI
	—	—	—	F110	0193-00-BPFM-12448	1/1