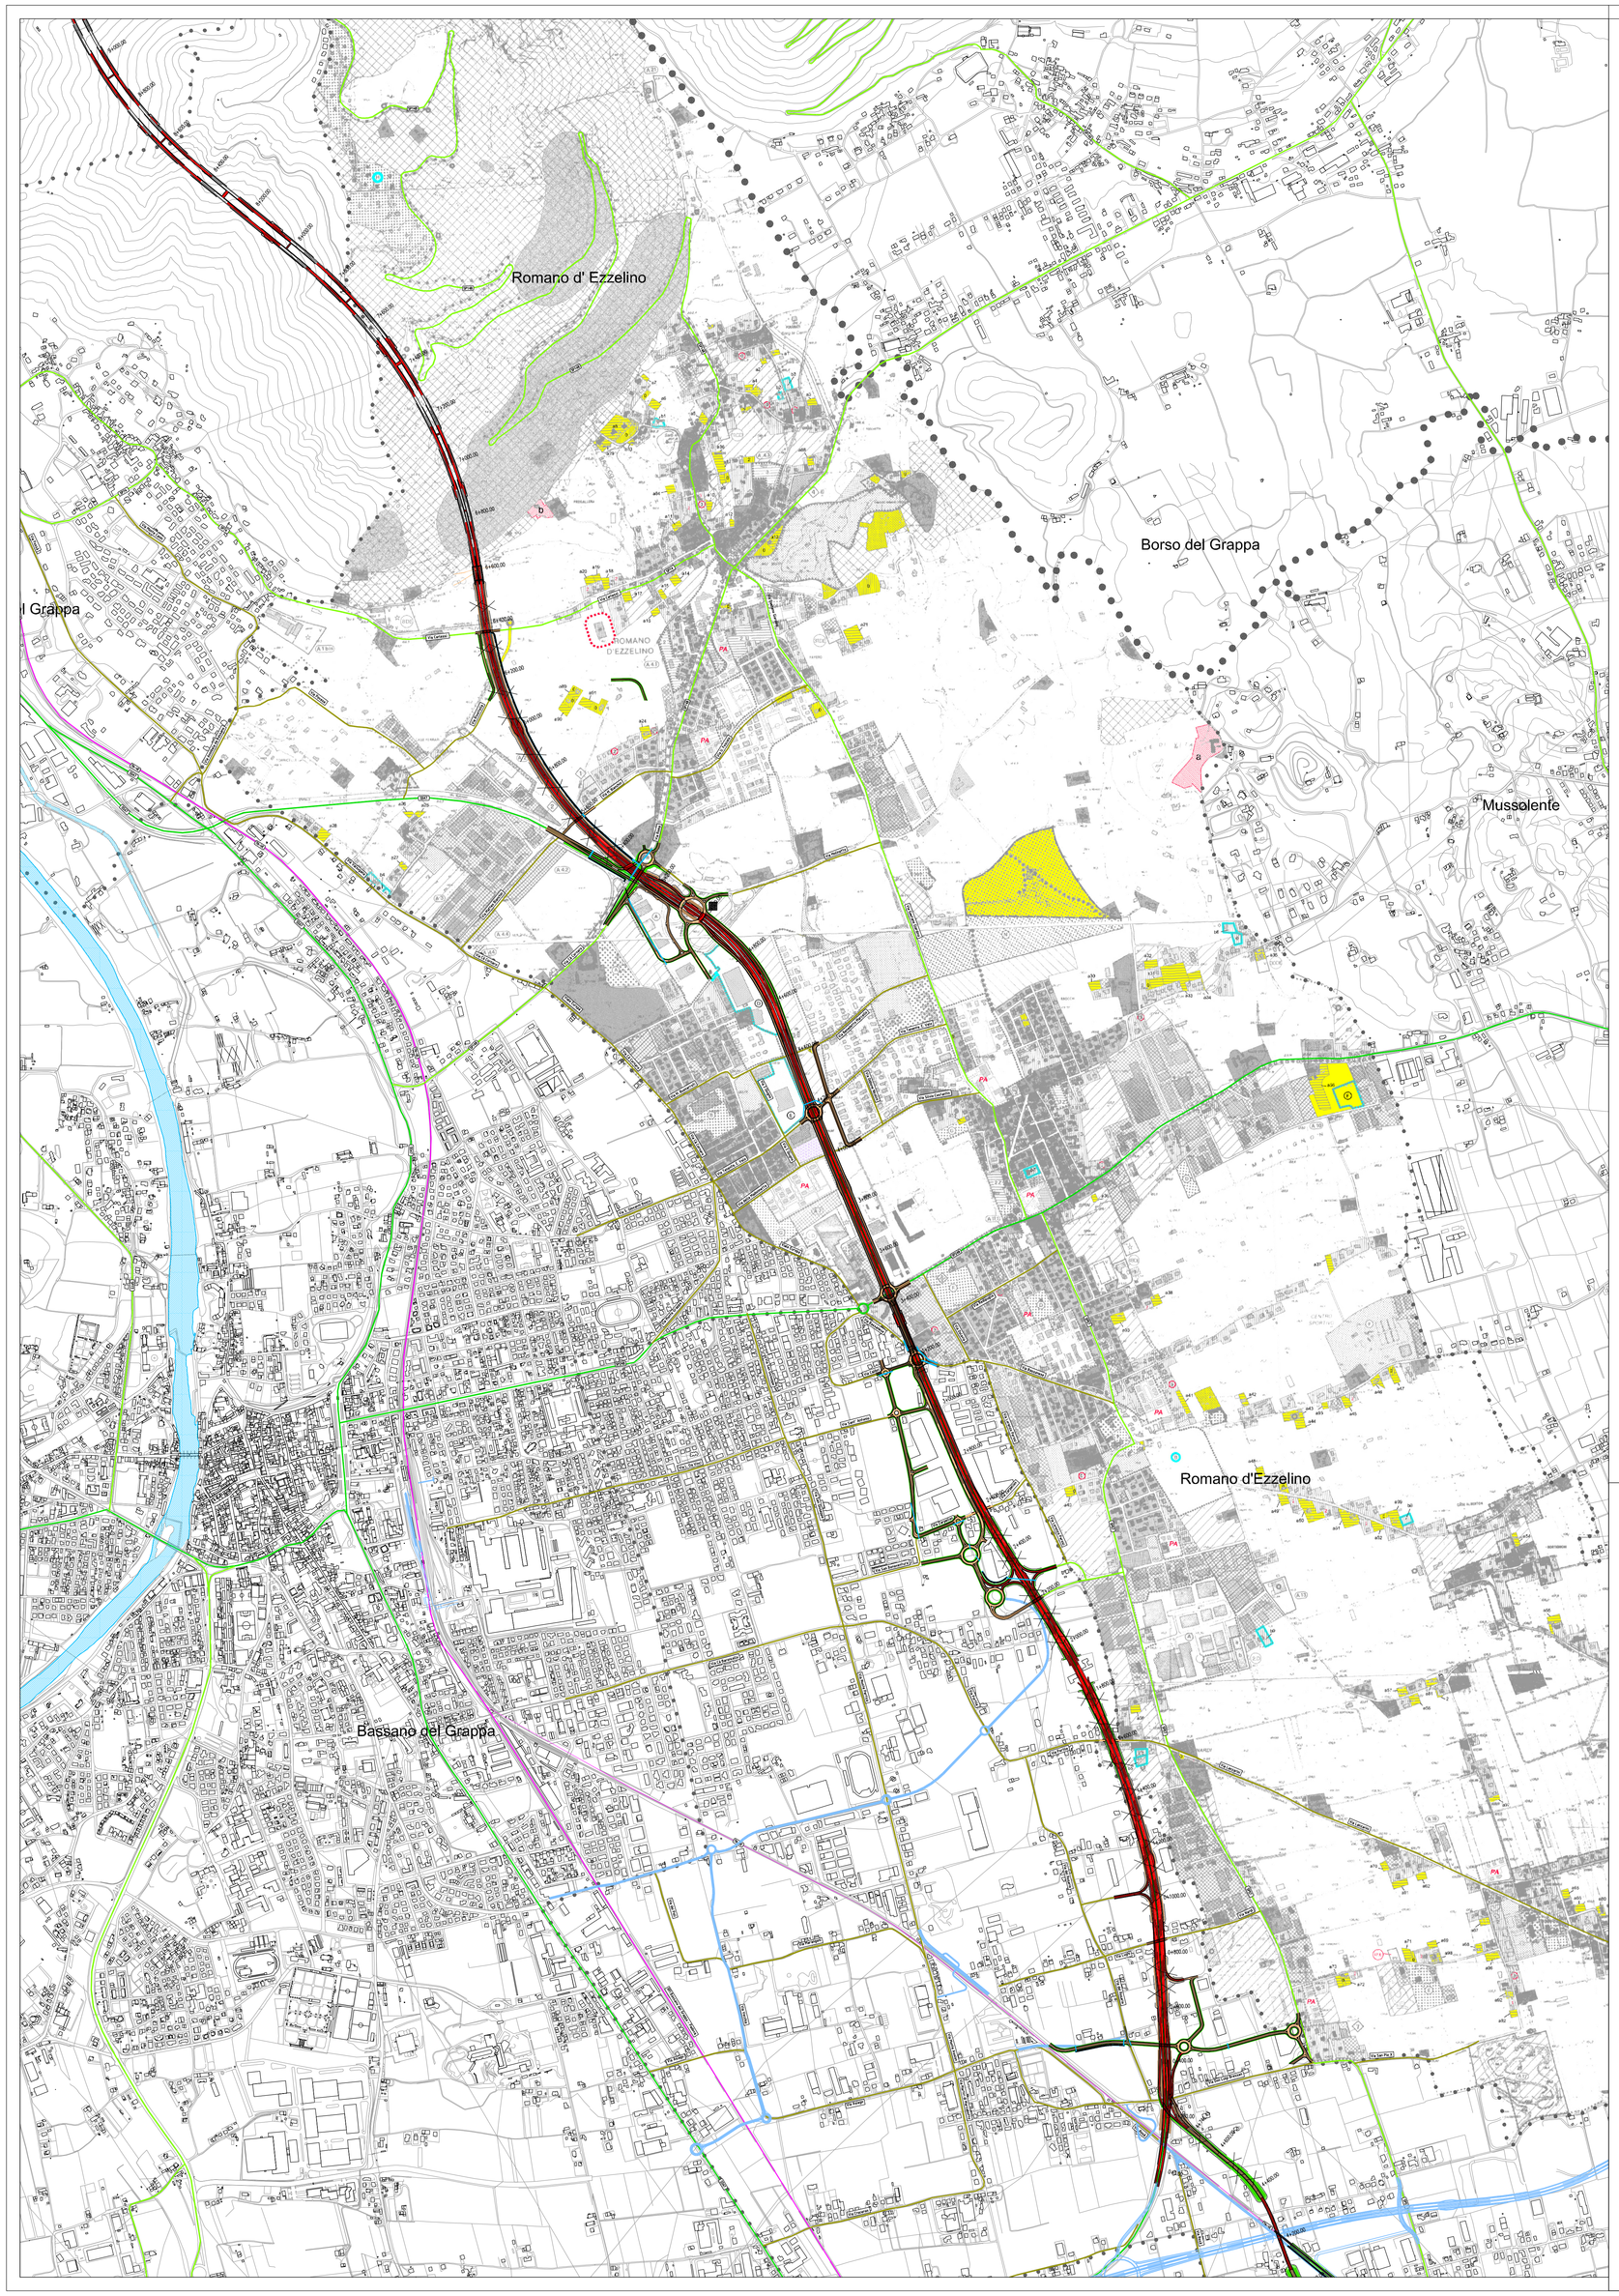

LEGENDA

CONFINE PROVINCIALE

CONFINE COMUNALE

Bassano — COMUNE

VIABILITA' DI PROPOSTA

SUPERSTRADA

VIABILITA' COMPLEMENTARE E A SERVIZIO DEL TRAFFICO LOCALE

DEVIAZIONE CORSI D'ACQUA E RISAGOMATURE

VIABILITA' IN PROGRAMMA

ALTRA PROGETTAZIONE IN PROGRAMMA / IN COSTRUZIONE

VIABILITA' ESISTENTE

SS47 — STRADE STATALI

SP74 — STRADE PROVINCIALI

Via Cà Cornaro — STRADE COMUNALI PRINCIPALI

TN-VI — LINEE FERROVIARIE

FIUME BRENTA — FIUMI / TORRENTI

CENTRI STORICI
- zona A - centri

INSEDIAMENTI RESIDENZIALI
- zona B
- zona C1
- zona C2

INSEDIAMENTI PRODUTTIVI
- zona D/1.1 di completamento
- zona D/1.2 di espansione

INSEDIAMENTI COMMERCIALI
- zona D/2.1 di completamento
- zona D/2.2 di espansione

ZONA AGRICOLA
- sottozona E1
- sottozona E2
- sottozona E3
- sottozona E4
- insediamenti confermati

ATTREZZATURE E SERVIZI
- istituzioni
- interesse comune
- verde
- prescrizioni particolari
- piani attuativi
- La categoria d'intervento
- nuove strade
- strade mercato
- percorsi storici
- strade panoramiche
- strade di quartiere e di scorrimento
- P.d.A. «Massiccio del Grappa»
- disciplina urbanistica particolare ex L.R.11/1987
- riferimento a Z.T.O.
- limiti di contenimento
- fr aree libere
- v v v verde
- p p p parcheggio
- Ya accessi
- senso unico
- rinverdimenti

VARIANTE PER LE ZONE PRODUTTIVE
- art.6bis con prescrizioni particolari e numero di riferimento alla scheda di cui all'allegato "A"
- aree geologicamente instabili

VARIANTE EX DGR 3541/2000
- z.t.o. F
- pertinenza storica
- percorsi storici
- fascia di rispetto

VARIANTE EX DCC 40/2005
- zona "D speciale"

"VARIANTE 21" EX DGR 3831/2006
- parti modificate
- PA piani attuativi approvati
- nuove categorie d'intervento
- * categorie d'intervento confermate
- L edifici inefficienti
- depositi pericolosi
- L nuclei antichi "a" e "b"

"VARIANTE 25" EX DCC 43/2007
- parti modificate
- categorie d'intervento

Regione del Veneto

Progettazione, costruzione e gestione Itinerario della Valsugana Valbrenta - Bassano Superstrada a pedaggio

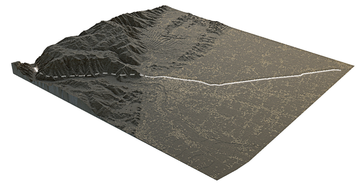

PROPOSTA DI FINANZA DI PROGETTO

ai sensi della L.R.V. n° 15 / 2002 e D.Lgs n° 163 / 2006
avviso BURV n° 71 del 28/08/2009

PROGETTO PRELIMINARE

PROPONENTE: COSTITUENDO CONSORZIO TRA

PIZZAROTTI — Ing. E. MANTOVANI — CIS — CORDIOLI&C

PROGETTAZIONE:

idroesse infrastructure spa — PROTECO — HYDROSTUDIO

Sistema di esazione a cura di: venetopass

RESPONSABILE INTEGRAZIONE PRESTAZIONI SPECIALISTICHE
Dott. Ing. Gianfranco ZOLETTO

STUDIO DI INQUADRAMENTO TERRITORIALE ED AMBIENTALE
STUDIO DI PREFATTIBILITA' AMBIENTALE

Pianificazione urbana - Inserimento urbanistico dell'opera nel PRG di Romano d'Ezzelino

ALL.N: A.02.01.IU.06

SCALA: 1:10000

DATA: Dicembre 2009

COMMESSA: ACSF291C.000\C

REVISIONE	DATA	DESCRIZIONE	REDATTO	CONTROLLATO	AUTORIZZATO
0	Dicembre 2009	Prima emissione	Urgenti	Gatto	Rossetto

OPERA PROTETTA AI SENSI DELLA LEGGE 22 APRILE 1941 N° 633 TUTTI I DIRITTI RISERVATI. QUALSIASI RIPRODUZIONE ED UTILIZZAZIONE NON AUTORIZZATE SARANNO PERSEGUITE A RIGORE DI LEGGE