

15	16	17	18
NDRMALIZZAZIONE INTERNA	DISEGNI DI RIFERIMENTO		NUMERO DISEGNO
	SIMBOLGIA PER SCHEMI DI MARCIA - LINEE E PIPING		0193-00-BPFM-12362_CD-FE
	SIMBOLGIA PER SCHEMI DI MARCIA - STRUMENTAZIONE		0193-00-BPFM-12363_CD-FE
	SIMBOLGIA PER SCHEMI DI MARCIA - APPARECCHIATURE		0193-00-BPFM-12364_CD-FE
	SIMBOLGIA PER SCHEMI DI MARCIA - APPARECCHIATURE		0193-00-BPFM-12365_CD-FE
	SIMBOLGIA PER SCHEMI DI MARCIA - TIPCICI VALVOLE		0193-00-BPFM-12366_CD-FE

NOTE GENERALI:


- TUTTE LE SDV DEVONO ESSERE DOTATE DI BARIOTTO D'ARIA DI RISERVA DIMENSIONATO PER TRE MANOVRE.
- MINIMIZZARE LE PARTI FUORI TERRA.
- IL NUMERO IDENTIFICATIVO DELL'UNITA' SI INTENDE PRECEDUTO DALLA LETTERA C PER INDICARE L'APPARTENENZA AL CLUSTER "C"
- LE LINEE DI USCITA DALLE PSV SARANNO "FREE DRAINING" E "NO POCKETS".

NOTE:

- 1- LE AZIONI CAUSATE DA LOGICHE/SEGNALE DEL F&G (INCLUSE EVENTUALI LOGICHE DI ATTIVAZIONE DEL TIPO "2oo3", "1oo6", ECC.) SARANNO DEFINITE IN SEGUITO ALL'ELABORAZIONE DEL SISTEMA F&G.
- 2- IL DETTAGLIO DEGLI ALLARMI F&G SARA' DEFINITO IN SEGUITO ALL'ELABORAZIONE DEL SISTEMA F&G.
- 3- LA CHIUSURA DEL PIG LAUNCHER/RECEIVER DEVE ESSERE PROVVISORIA DA CHIAVE DI BLOCCO OPPURE DI DISPOSITIVO MECCANICO DI BLOCCO NEL CASO L'APPARECCHIATURA SIA PRESSURIZZATA.

LEGENDA:

°C MAX TEMPERATURA OPERATIVA
 BAR G PRESSIONE DI PROGETTO

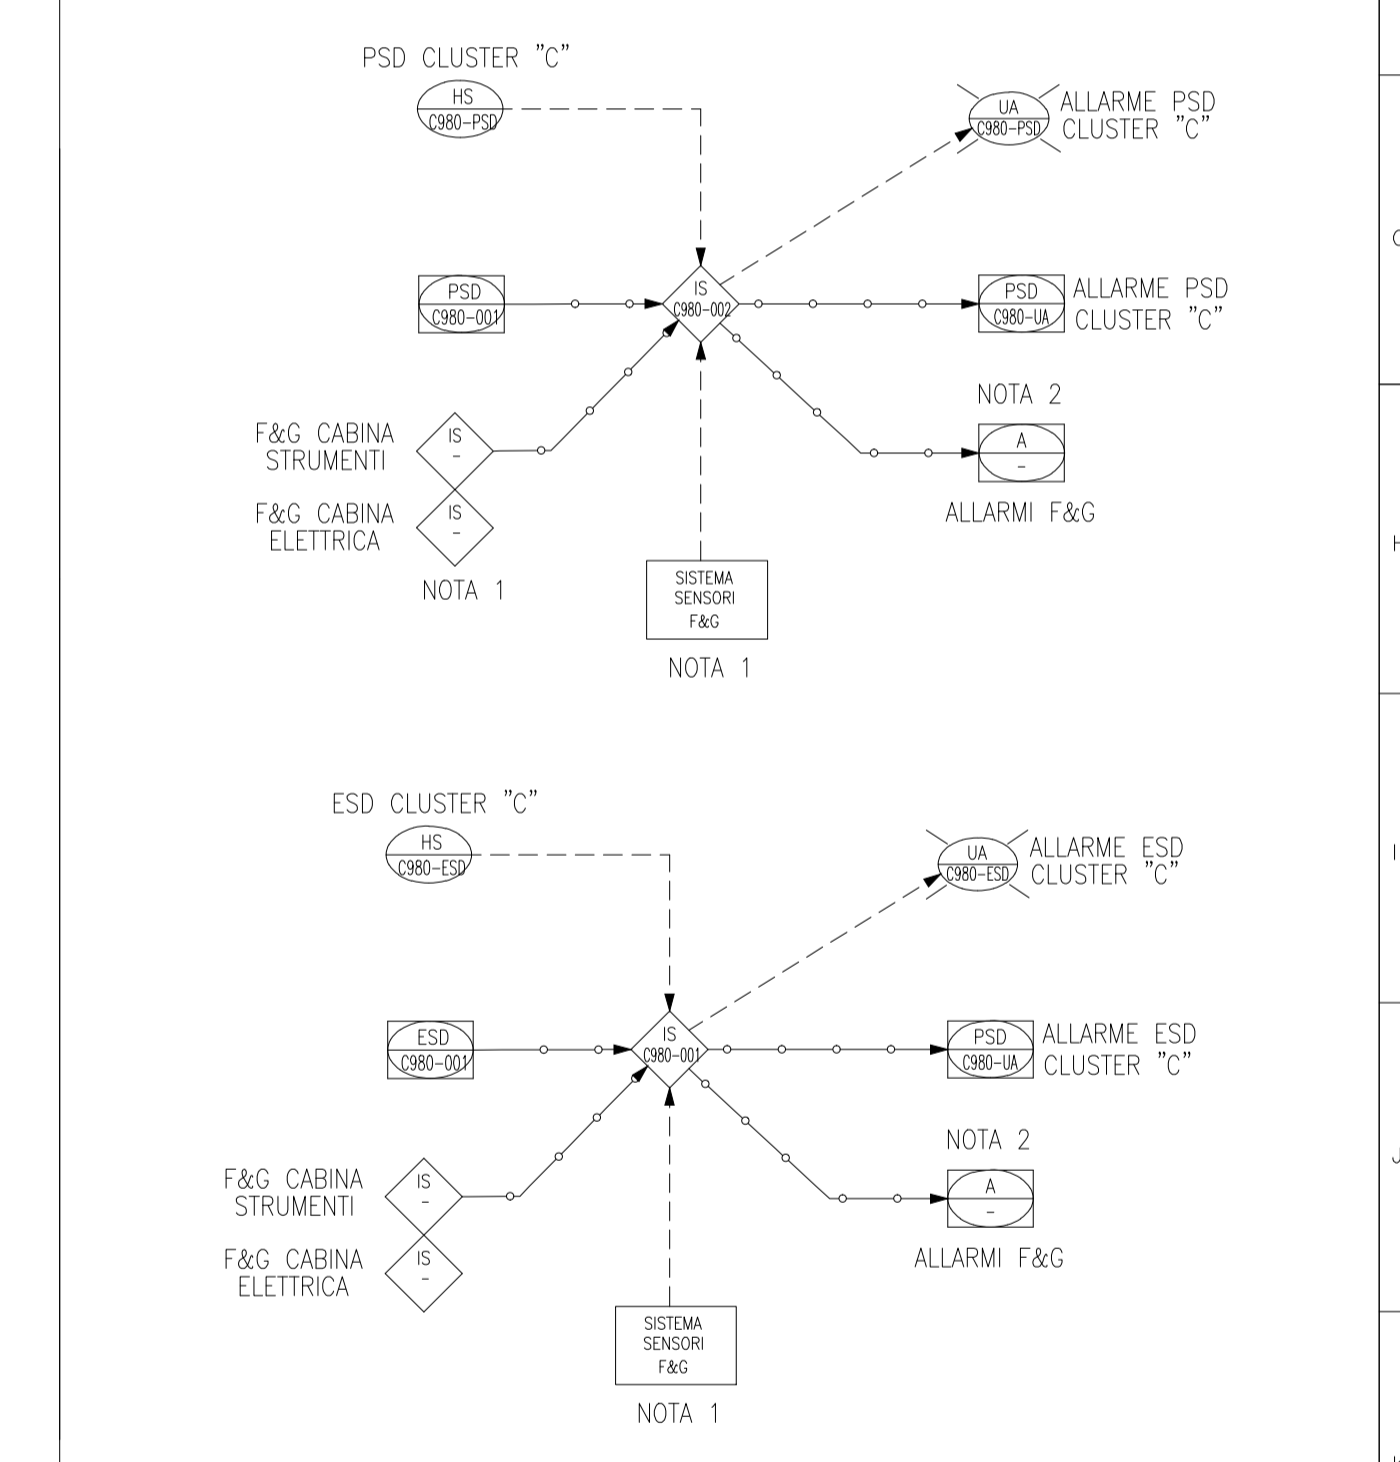

COMMESSA : NS/18024/R-M01

INGEGNERIA DI BASE/FEED E PER ENTI

PER LA PROGETTAZIONE DI NUOVI CLUSTERS

NELLA CENTRALE DI STOCCAGGIO GAS DI SERGNANO (CR) 00148 ROMA - Viale Castelli della Magliana, 68

TECHNIP ENERGIES

TECHNIP ITALY DIREZIONE LAVORI S.p.A.

Riferimento TPIDL		Pog.	Rev.
082826C303	0193 PID 00 21 0220	1 of 1	0
Project	Unità Doc.Type Disc Subj Ser.No		

REV.	DATA	DESCRIZIONE	DISEGNA.	CONTR.	APPROV.	STATO REVIS.
0	10-11-2021	EMMISSIONE FINALE	S.TOMASSINI	V.ADOUCI	F.BONDI/EPETROLI	CD-FE
0C	17-09-2021	EMMISSIONE PER APPROVAZIONE (PER HAZOP)	S.TOMASSINI	V.ADOUCI	F.BONDI/EPETROLI	CD-FE
0B	27-08-2021	EMMISSIONE PER APPROVAZIONE	S.TOMASSINI	V.ADOUCI	F.BONDI/EPETROLI	CD-FE
0A	07-07-2021	EMMISSIONE PER APPROVAZIONE	S.TOMASSINI	V.ADOUCI	F.BONDI/EPETROLI	CD-FE

CENTRALE DI STOCCAGGIO GAS SERGNANO

INGEGNERIA DI BASE/FEED E PER ENTI PER LA PROGETTAZIONE DI NUOVI CLUSTERS

SCHEMA DI MARCIA (P&ID) PIG LAUNCHER / RECEIVER CLUSTER "C"

SCALA	SOSTITUISCE IL	SOSTITUITO DAL	AREA IMP.	UNITA' IMP.	IDENTIFICATIVO DOCUMENTO	FG. / DI
	-	-	-	C190	0193-00-BPFM-12455	1/1

C190-VR-001		
PIG LAUNCHER/RECEIVER		
DIAMETRO	mm	508
PRESSIONE DI PROGETTO	barg	168
TEMPERATURA DI PROGETTO	°C	-29 / 70
COIBENTAZIONE	SI/NO	NO

