

PER CONT. VEDI DIS. 0193-00-BTDL-12787  
 PLANIMETRIA AREA GUCOLE - CENTRALE DI STOCCAGGIO

0390-GY-1/2"  
 0390-GY-1/2"  
 0390-GY-1/2"  
 0390-GY-1/2"  
 0390-GY-1/2"  
 0390-GY-1/2"

GUCOLE A COLONNE TRATTI. NORD

0390-GY-1/2"  
 0390-GY-1/2"  
 0390-GY-1/2"  
 0390-GY-1/2"  
 0390-GY-1/2"  
 0390-GY-1/2"


GUCOLE COLONNE TRATTI. SUD

0230-692-BD-6" (A30H) B  
 A390-150-GY-2"-A01-B  
 B390-150-GY-2"-A01-B  
 B390-20-GY-2"-A01-B  
 C390-150-GY-2"-A01-B  
 D390-150-GY-2"-A01-B  
 E390-150-GY-2"-A01-B  
 0550-020-SW-4"-A05-B  
 0550-021-DR-4"-A81-N  
 A460-188-IA-2"-A81-N  
 B460-188-IA-2"-A81-N  
 C460-188-IA-2"-A81-N  
 D460-188-IA-2"-A81-N  
 E460-188-IA-2"-A81-N

GUCOLE A CLUSTERS  
 IA A CLUSTERS

PER CONT. VEDI DIS. 0193-00-BTDL-12778  
 PLANIMETRIA AREA TRAPPOLE - CENTRALE DI STOCCAGGIO

- LEGENDA:
- TUBAZIONI ESISTENTI
  - - - NUOVE TUBAZIONI (FASE 2)
  - - - NUOVE TUBAZIONI (FASE 1)
  - - - NUOVE TUBAZIONI DRENAGGI (SW-DR) (FASE 2)

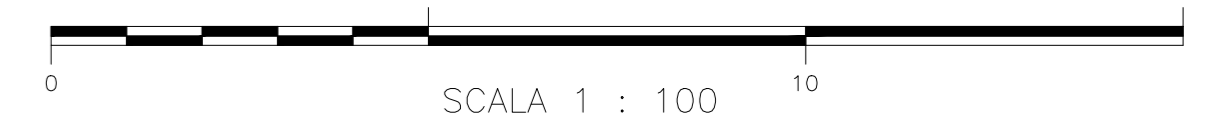

PIANTA CHIAVE SCALA 1 : 10000



COMMESSA : NS/18024/R-M01		TECNIP ITALY DIREZIONE LAVORI S.p.A.	
INGEGNERIA DI BASE/FEED E PER ENTI		00148 ROMA - VIA CANTARELLI 68	
PER LA PROGETTAZIONE DI NUOVI CLUSTERS			
NELLA CENTRALE DI STOCCAGGIO GAS DI SERGNANO (GR)			
Riferimento TPDL	DW	00	58
082826C303193	Disc	01	0610
Project	Unità	Subj	Ser.No
		4	4
		4	4
		1:100	
		SCALA	SOSTITUIRE L.
		SOSTITUIRE DL	AREA MP
		UNIV.IMP.	STATO REV.
		0193	00 BTDL 12480
		4/4	

CENTRALE DI STOCCAGGIO GAS SERGNANO			
INGEGNERIA DI BASE/FEED E PER ENTI PER LA PROGETTAZIONE DI NUOVI CLUSTERS			
PLANIMETRIA TIE-INS-CENTRALE DI STOCCAGGIO-COLLEGAMENTI FASE 2			
REVISIONE	DATA	DESCRIZIONE	STATO REV.
0	18/11/2021	EMMISSIONE FINALE	A. DEBENEDETTI
01	28/02/2021	EMMISSIONE PER APPROVAZIONE	A. DEBENEDETTI
02	03/09/2021	EMMISSIONE PER APPROVAZIONE	A. DEBENEDETTI
REV.	DATA	DESCRIZIONE	DESIGN.