NORMALIZZAZIONE INTERNA STANDARDIZATION	DISEGNI DI RIFERIMENTO / REFERENCE DRAWINGS	NUMERO DISEGNO/ DWG. NUMBER

VENTI PREV.
(DA CONFERMARE)

NOTE:

1) – IN FASE ESECUTIVA L'APPALTATORE DOVRA' VALUTARE LA POSSIBILITA' DI INSTALLARE DEGLI IMPIANTI FOTOVOLTAICI SUL TETTO DEI CABINATI PER ALIMENTAZIONE CIRCUITI AUSILIARI E LUCI INTERNE.

2) – IN FASE DI INGEGNERIA DI DETTAGLIO L'INTERFERENZA CON LE ROGGE ESISTENTI DOVRA' ESSERE RISOLTA MEDIANTE DEVIAZIONE O TOMBINATURA DELLE STESSE.

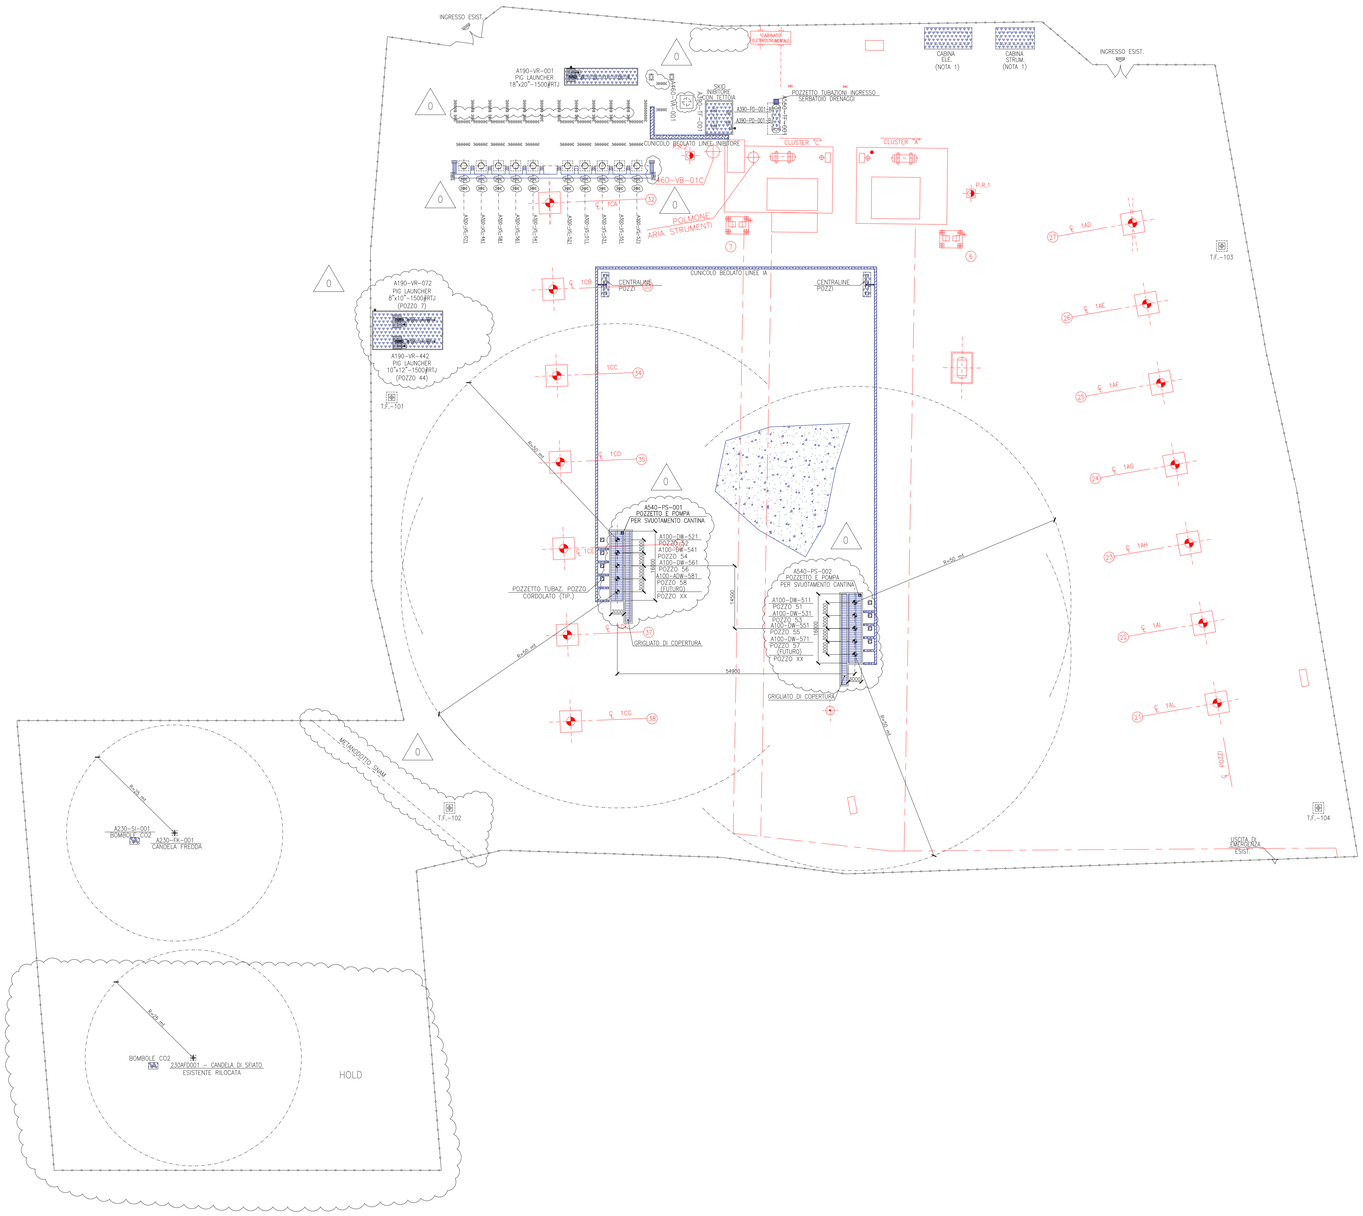

SIGLA	DESCRIZIONE
A300-VS-511÷581	SEPARATORI GAS-LIQUIDI
A550-TF-001	SERBATOIO DRENAGGI
A460-VA-001	SERBATOIO ARIA STRUMENTI
A100-DW-511÷581	TESTE POZZO 51÷58
A390-TF-001	SERBATOIO INIBITORE
A390-PD-001-A/B	POMPE INIEZIONE INIBITORE SEPARATORI TESTE POZZI
A230-FK-001	CANDELA FREDDA
A230-SI-001	BOMBOLE CO2
A190-VR-001	PIG LAUNCHER/RECEIVER
A980-AJW-001÷008	CENTRALINA PNEUMO-OLEODINAMICA
A540-PS-001/002	POMPE ACQUA METEORICA
A190-VR-072	PIG LAUNCHER/RECEIVER
A190-VR-442	PIG LAUNCHER/RECEIVER

LEGENDA:

- NUOVE FONDAZIONI
- POZZETTI CON VALVOLA
- CUNICOLO BEOLATO
- PAVIMENTAZIONE IN GHIAIA
- PAVIMENTAZIONE IN CLS
- GRIGLIATO DI COPERTURA
- APPARECCHIATURE CLUSTER ESISTENTI

PIANTA CHIAVE SCALA 1 : 10000

0 10 20 30 40 50
SCALA 1 : 500

Firmato digitalmente da

Rocco Vincenzo Monaco

CN = Monaco Rocco Vincenzo
C = IT

REV.	DATA	DESCRIZIONE	DISEGN.	CONTR.	APPROV.	STATO REVIS.
0	30/11/2021	EMISSIONE FINALE	A. DELIBANCO	L. AMBRALLI	F. BIANCHI F. ENTRILLO	CD-FE
0A	26/08/2021	EMISSIONE PER APPROVAZIONE	A. DELIBANCO	L. AMBRALLI	F. BIANCHI F. ENTRILLO	CD-FE

snam STOGIT

CENTRALE DI STOCCAGGIO GAS SERGNANO

COMMESSA : NS/18024/R-M01

INGEGNERIA DI BASE/FEED E PER ENTI
PER LA PROGETTAZIONE DI NUOVI CLUSTERS
NELLA CENTRALE DI STOCCAGGIO GAS DI SERGNANO (CR)

TECHNIP ITALY DIREZIONE LAVORI S.p.A.
00148 ROMA – Viale Castello della Magliana, 68

INGEGNERIA DI BASE/FEED E PER ENTI PER LA PROGETTAZIONE DI NUOVI CLUSTERS
PLANIMETRIA OPERE CIVILI CLUSTER "A"

Riferimento TPIDL					Pag.		Rev.
082826C303193	DW	17	21	0010	of		
Project	Unità	Doc.Type	Disc	Subj Ser.No	1	1	0

SCALA	SOSTITUISCE IL	SOSTITUITO DAL	AREA MP.	UNITA' MP.	IDENTIFICATIVO DOCUMENTO		FIL. / DI
1:500					0193	00 BADB 33170	1 / 1

MOD.GEN.FRM.014/0 Documento di proprieta' aziendale. La Societa' tutelera' i propri diritti a termine di legge. This document is Company property. The Company lawfully reserves all rights.
Questo documento o disegno è proprietà dello STOGIT e non potrà essere, a qualunque titolo, in tutto o in parte, direttamente o indirettamente, ceduto, riprodotto, copiato, divulgato o utilizzato senza la sua preventiva autorizzazione scritta, per fini e con modalità diversi da quelli per i quali è specificatamente fornito.

NORMALIZZAZIONE INTERNA / STANDARDIZATION

SOFTWARE : AUTOCAD 2000

UNI AO (1189x841)