




- ### LEGENDA
- Confine comunale
 - - - Limite di proprietà
 - Limite fascia di rispetto
 - ▨ Cantieri generali
 - ▨ Cantieri imbocco-sbocco
 - ▨ Viabilità di cantiere provvisoria
 - ▨ Vasche di prima pioggia
 - ▨ Condotte di adduzione e di scarico
 - ▨ Viabilità di accesso alle vasche
 - ▨ Agrumeto
 - ▨ Orto irriguo
 - ▨ Seminativo irriguo
 - ▨ Seminativo
 - ▨ Uliveto
- Nota: l'occupazione temporanea delle aree di cantiere sarà a carico dell' impresa

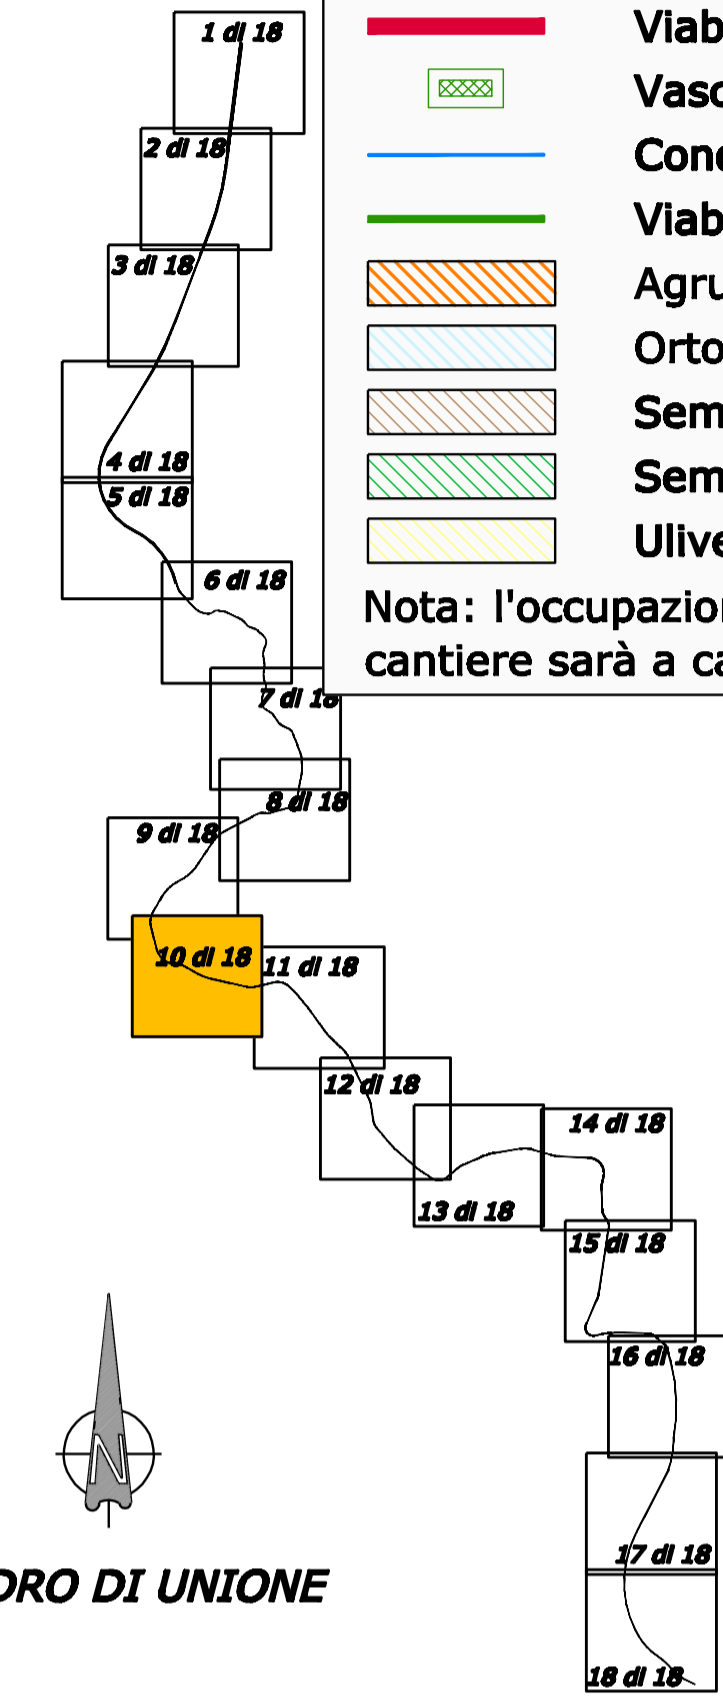

QUADRO DI UNIONE



ITINERARIO PALERMO – AGRIGENTO (SS121-SS189) AMMODERNAMENTO DEL TRATTO PALERMO-LERCARA

PROGETTO PRELIMINARE

GRUPPO DI PROGETTAZIONE ANAS
 RESPONSABILE DI PROGETTO: Dott. Ing. Fabrizio Arciuli

PROGETTISTA: Dott. Ing. M. Averardi
 Ordine Ing. di Roma n. 8770
 Dott. Ing. A. Valente
 Ordine Ing. di Roma n. 20739

ASSISTENZA ALLA PROGETTAZIONE:
 Ing. F. Nigrelli - Coordinatore

RESPONSABILI TECNICI	Traccati	Ing. F. Amico	Ing. M. Lasconi
Geom. Michele Pacelli	Geotecnica	Ing. D. Ariello	Arch. G. Liuzzo
Dott. Ing. Giampiero Liberati	Istrutture	Ing. G. Böcker	Geom. A. Lo Princi
Dott. Ing. Fulvio Saccodato	Geologia	Ing. G. Bonincontro	Prof. D. Lo Bosco
Dott. Ing. Giuseppe Imbraguglio	Ambiente	Ing. F. Busiacchi	Ing. S. Nigrelli
Dott. Geol. Flavio Capozucca	Impianti	Ing. V. Conzani	Ing. A. Fontalena
Dott. Arch. Barbara Bianchini	Esplorazioni/Interferenze	Ing. M. Chubb	Ing. V. Plescia
Dott. Ing. Francesco Bezi	Computi	Arch. P. Coniglio	Ing. G. Rosone
Dott. Ing. Pierluigi Fabbro	Studio Trasportistico	Prof. Ing. G. Giambanco	Ing. T. Short
Dott. Arch. Roberto Roggi		Arch. F. Giambanco	Ing. G. Speciale
Dott. Ing. Pier Giorgio D'Armini		Arch. F. Giangreco	Ing. V. Sykes
		Arch. G. Graziani	Geom. M. Vallone
		Ing. M. Hawley	Ing. H. Woods
		Ing. R. Kimber	Ing. M. Wright

VISTO: IL RESP. DEL PROCEDIMENTO	DATA
Dott. Ing. Massimiliano Fidenzi	PROTOCOLLO

PIANO DI ESPROPRIO PIANO PARTICELLARE GRAFICO PLANIMETRIA CATASTALE

CODICE PROGETTO	CODICE FILE	REVISIONE	FOGLIO	SCALA:
L0410A P 0301	P00_ES00_ESP_PC00_A.DWG	A	10 di 18	1:5000
C				
B				
A	EMISSIONE	30/05/07	ML	ARCIULI VALENTE
REV.	DESCRIZIONE	DATA	REDATTO	VERIFICATO APPROVATO