NORMALIZZAZIONE INTERNA STANDARDIZATION	DISEGNI DI RIFERIMENTO / REFERENCE DRAWINGS	NUMERO DISEGNO/ DWG. NUMBER
	IPOTESI PRELIMINARE SEZIONE DI SCAVO	0193-00-DW-1401-0001

SEZ A-A

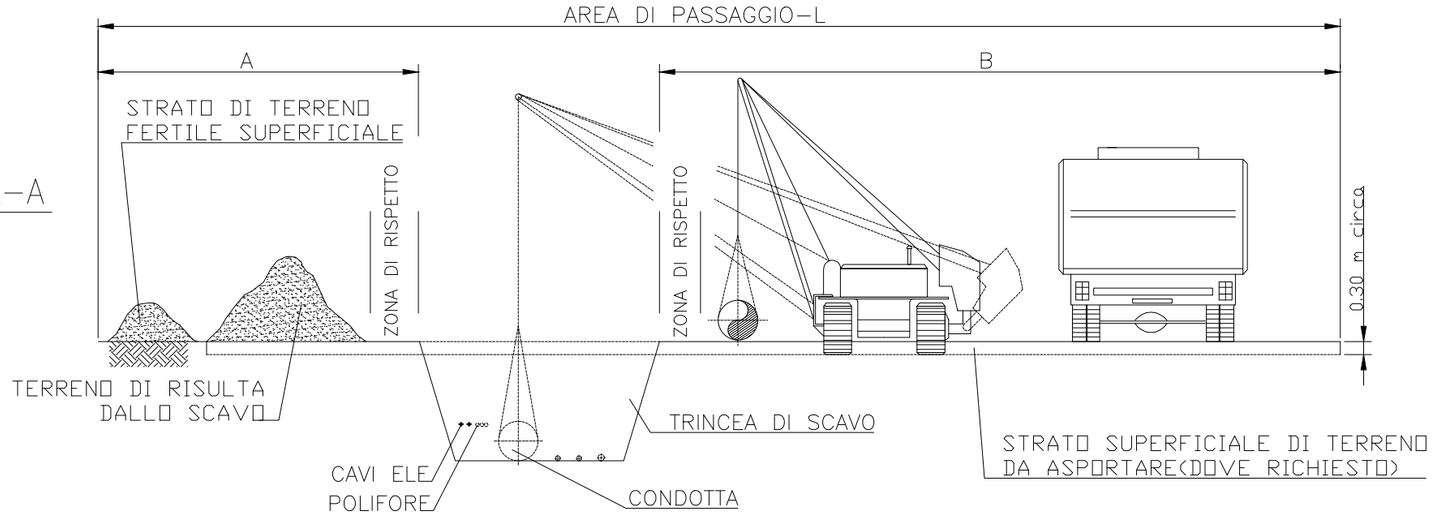

SEZ B-B

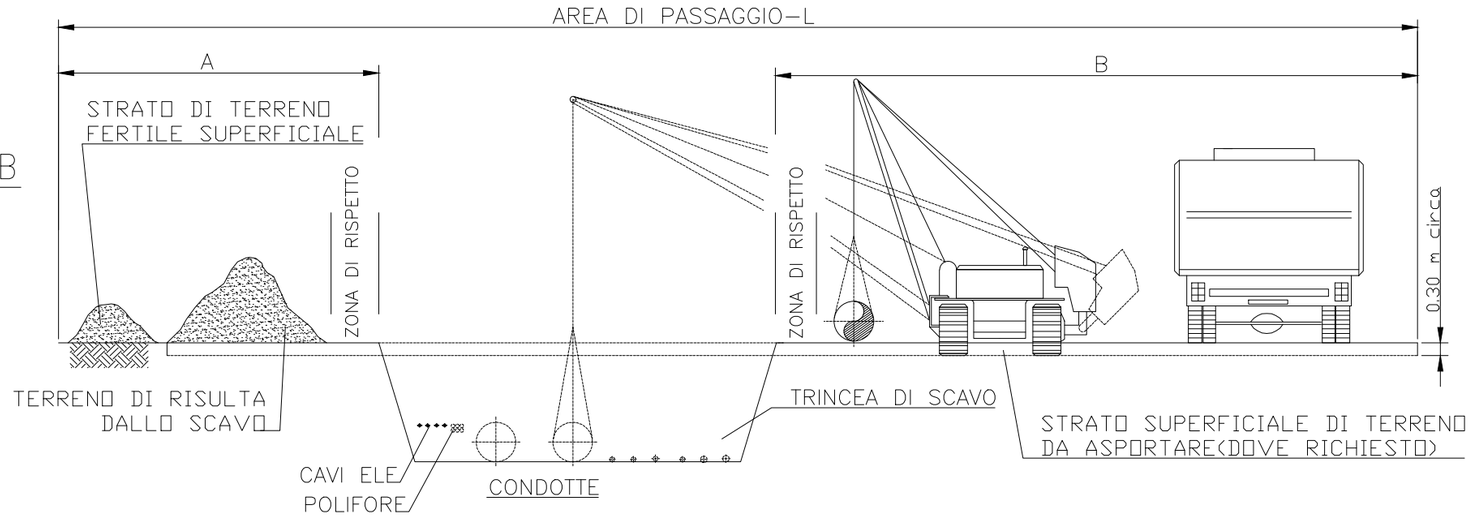

SEZ C-C

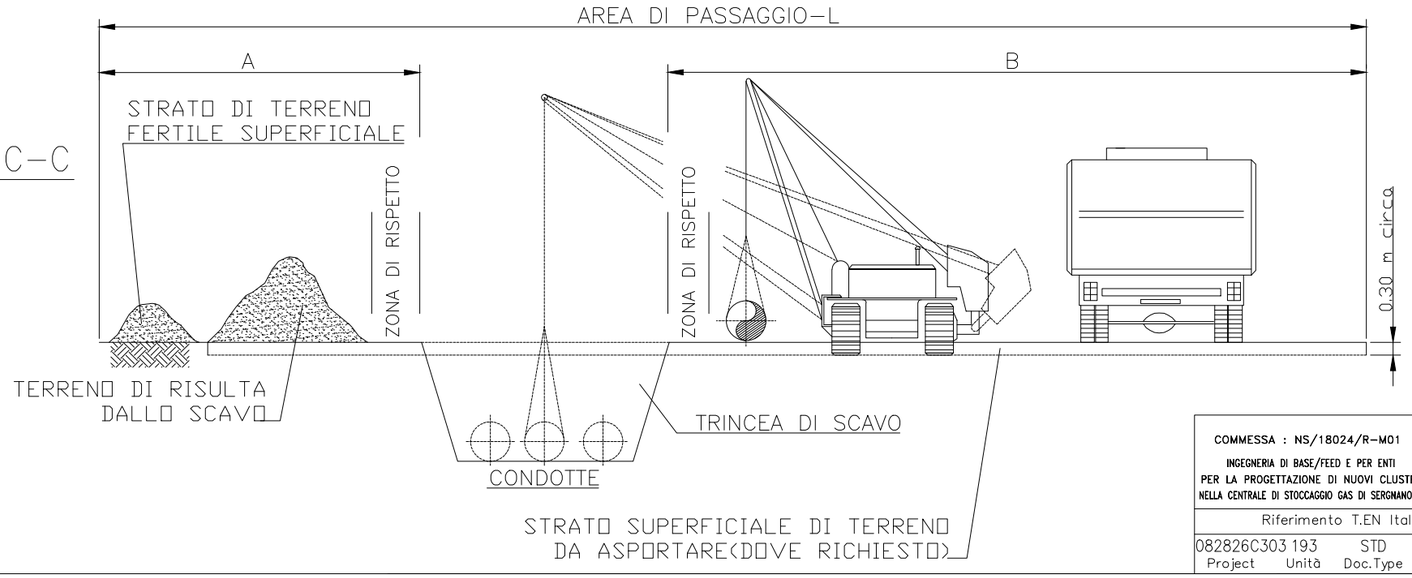

NOTE:

1. PER GARANTIRE LA STABILITA' DELLO SCAVO, LE DIMENSIONI DELLA TRINCEA E DELLA ZONA DI RISPETTO DOVRANNO ESSERE DEFINITI IN FUNZIONE DELLE CARATTERISTICHE DEL TERRENO.
2. IN SITUAZIONI PARTICOLARI, QUALORA L'AREA DI PASSAGGIO SIA RITENUTA NON SUFFICIENTE, L'APPALTATORE DOVRÀ SEGNALARE LE MAGGIORI LARGHEZZE RICHIESTE E L'ESTENSIONE TERRITORIALE DELLE STESSE.
3. IL TERRENO DI SCAVO DOVRA' ESSERE DEPOSITATO AD ALMENO 1m DAL CIGLIO DELLO SCAVO PER RIDURRE L'INCIDENZA DEI SOVRACCARICHI CHE POSSONO INNESCARE INSTABILITA' DELLE PARETI E PER EVITARE LA CADUTA DI MATERIALE.
4. NELLE AREE AGRICOLE E VEGETATE IN GENERE, LO SPESSORE MINIMO DELLO STRATO DI TERRENO FERTILE SUPERFICIALE DA ASPORTARE, ACCANTONARE E RIPOSIZIONARE A FINE LAVORI POTRÀ VARIARE IN FUNZIONE DI ACCORDI SPECIFICI CON I PROPRIETARI O ENTI COMPETENTI.

SEZIONE DI RIF.	DIAM. CONDOTTA		AREA DI PASSAGGIO NORMALE			AREA DI PASSAGGIO RISTRETTA		
A-A	mm	pollici	A (m)	B (m)	L (m)	A (m)	B (m)	L (m)
	450	18	8	11	26	6	10	23
B-B	mm	pollici	A (m)	B (m)	L (m)	A (m)	B (m)	L (m)
	450	18	8	11	29	6	10	26
C-C	mm	pollici	A (m)	B (m)	L (m)	A (m)	B (m)	L (m)
	450	18	8	11	27	6	10	24

Firmato digitalmente da

Rocco Vincenzo Monaco

CN = Monaco Rocco Vincenzo
C = IT

REV.	DATA	DESCRIZIONE	DISEGN.	CONTR.	APPROV.	STATO REVIS.
0	01/02/2022	EMISSIONE FINALE	A.DELBIANCO	M.LADESIO	F. BIANCHI E.PETRILLO	CD-FE
0A	20/10/2021	EMISSIONE PER COMMENTI	A.DELBIANCO	M.LADESIO	F. BIANCHI E.PETRILLO	CD-FE

snam STOGIT

CENTRALE DI STOCCAGGIO GAS SERGNANO

PROGETTAZIONE DI NUOVI CLUSTERS
TIPICO AREA DI LAVORO (ROW)

COMMESSA : NS/18024/R-M01

INGEGNERIA DI BASE/FEED E PER ENTI
PER LA PROGETTAZIONE DI NUOVI CLUSTERS
NELLA CENTRALE DI STOCCAGGIO GAS DI SERGNANO (CR)

T.EN TECHNIP ENERGIES
T.EN Italy Solutions S.p.A.
00148 ROMA – Viale Castello della Magliana, 68

Riferimento T.EN Italy Solutions S.p.A.					Pag.	Rev
082826C303 193	STD	14	80	0230	of	
Project Unità	Doc.Type	Disc	Subj	Ser.No	2 18	0

SCALA	SOSTITUISCE IL	SOSTITUITO DAL	AREA IMP.	UNITA' IMP.	IDENTIFICATIVO DOCUMENTO		FG. / DI
NO					0193	00 BFDQ 12846	2 /18

MOD.GEN.FRM.014/1 NORMALIZZAZIONE INTERNA / STANDARDIZATION SOFTWARE : AUTOCAD 2000

Questo documento o disegno è proprietà della STOGIT e non potrà essere, a qualunque titolo, in tutto o in parte, direttamente o indirettamente, ceduto, riprodotto, copiato, divulgato o utilizzato senza la sua preventiva autorizzazione scritta, per fini e con modalità diversi da quelli per i quali è specificatamente fornito. UNI A3 (420x297)