


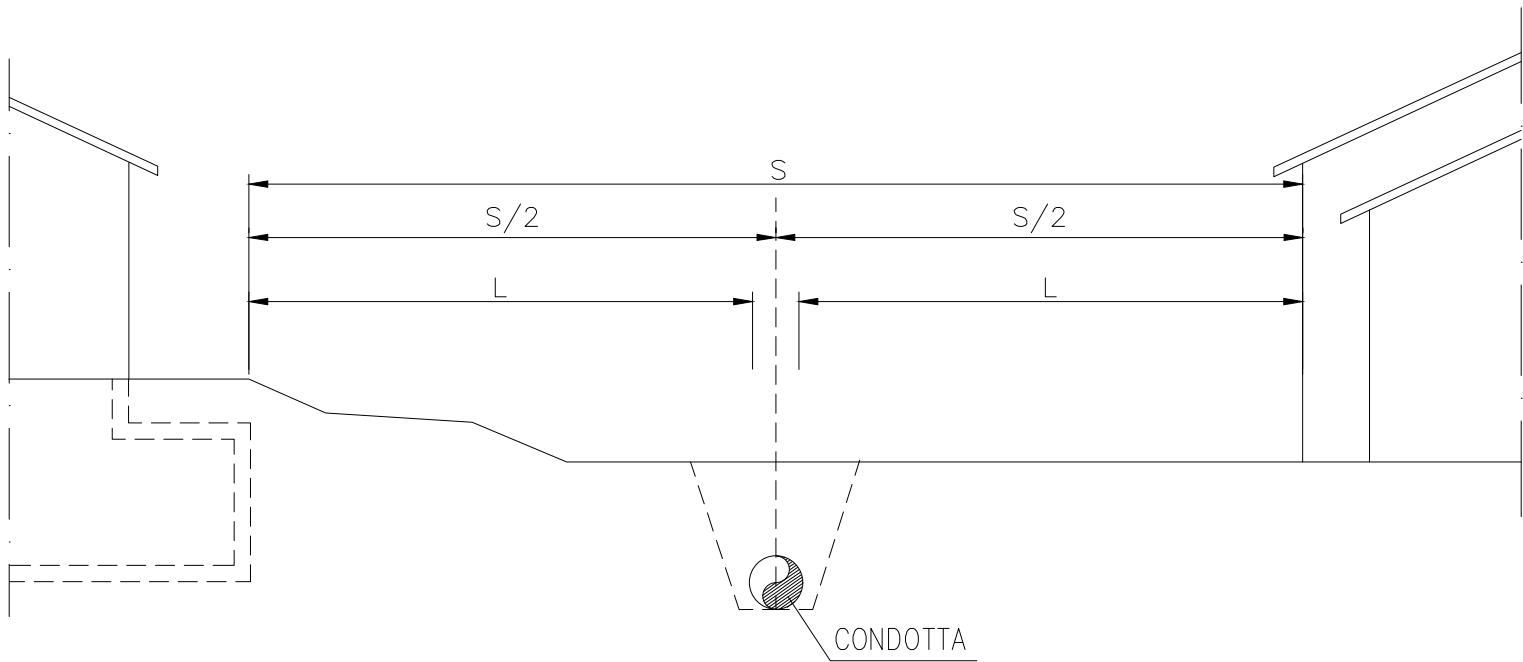

LEGENDA:

L= DISTANZA MINIMA DI SICUREZZA DAI FABBRICATI
S= FASCIA DI SERVITU'

NORMALIZZAZIONE INTERNA STANDARDIZATION	DISEGNI DI RIFERIMENTO / REFERENCE DRAWINGS	NUMERO DISEGNO/ DWG. NUMBER

NOTE:

- LA FASCIA DI SERVITU' E' LA PORZIONE CONTINUA DI TERRITORIO INTERESSANTE LE PARTICELLE CATASTALI LUNGO LA CONDOTTA, SULLA QUALE VIENE IMPOSTA REGISTRATA CON ATTO NOTARILE LA SERVITU' REALE "DI METANODOTTO"; TALE SERVITU', BONARIA E COATTIVA, CONSENTE LA REALIZZAZIONE DELLA CONDOTTA, LA SUA MANUTENZIONE, FUTURA, EVENTUALI INTERVENTI DI EMERGENZA, IL RISPETTO E IL MANTENIMENTO DELLE DISTANZE DI SICUREZZA COSI' COME DEFINITE AL PARA. 2.5.1 DEL D.M. 17/04/08.
- LA SERVITU' IMPONE IL DIVIETO DI COSTRUIRE FABBRICATI OD ALTRI MANUFATTI NELLA PREDETTA FASCIA, DI ESEGUIRE SCAVI O SBANCAMENTI E DI POSARE ALTRI SERVIZI; AI PROPRIETARI DELLE PARTICELLE CATASTALI SARA' INVECE CONSENTITO L'USO DEL SUOLO PER LE NORMALI COLTIVAZIONI ERBACEE OD ARBOREE E PER ALTRI USI CHE NON METTANO IN PERICOLO O IMPEDISCANO IL REGOLARE ESERCIZIO DELLA CONDOTTA.
- LA FASCIA DI SERVITU' DOVRA' ESSERE SEMPRE MAGGIORE DI 2L, IN CUI L E' LA DISTANZA DI SICUREZZA DAI FABBRICATI DEFINITA AL PARA. 2.5.1 DEL D.M. 17/04/08. LA LARGHEZZA DELLA FASCIA DI SERVITU' IMPOSTA O DA IMPORRE LUNGO LA CONDOTTA VERRA' DEFINITA IN SEDE CONTRATTUALE DAL CLIENTE, CHE SI AVVARRA' IN PRIMA ISTANZA DEL SEGUENTE CRITERIO:
$$S=2x(L+DN/2+0.5)$$
CON ARROTONDAMENTO AI 50 cm SUPERIORI.
- LE LARGHEZZE DI SERVITU' NECESSARIE, ESSENDO LEGATE ALLA DEFINIZIONE DELLA DISTANZA DI SICUREZZA, VARIERANNO IN FUNZIONE DEL LIVELLO DI PRESSIONE DELLE CONDOTTE E DEL LORO DIAMETRO (D.M. 17/04/08, PARA. 2.5.1, TAB. 2).



COMMESSA : NS/18024/R-M01						 TECHNIP ENERGIES			
INGEGNERIA DI BASE/FEED E PER ENTI						T.EN Italy Solutions S.p.A.			
PER LA PROGETTAZIONE DI NUOVI CLUSTERS						00148 ROMA – Viale Castello della Magliana, 68			
NELLA CENTRALE DI STOCCAGGIO GAS DI SERGNANO (CR)									
Riferimento T.EN Italy Solutions S.p.A.						Pag.	Rev		
082826C303193						STD	14	80	0230
Project	Unità	Doc.Type	Disc	Subj	Ser.No	4	18	0	

0	01/02/2022	EMISSIONE FINALE			A.DELBIANCO	MLADESIO	F. BIANCHI E.PETRILLO		CD-FE
QA	20/10/2021	EMISSIONE PER COMMENTI			A.DELBIANCO	MLADESIO	F. BIANCHI E.PETRILLO		CD-FE
REV.	DATA	DESCRIZIONE			DISEGN.	CONTR.	APPROV.		STATO REVIS.
 STOGIT					CENTRALE DI STOCCAGGIO GAS SERGNANO				
PROGETTAZIONE DI NUOVI CLUSTERS TIPICO FASCIA DI SERVITÙ PER CONDOTTE GAS									
SCALA	SOSTITUISCE IL	SOSTITUITO DAL	AREA IMP.	UNITA' IMP.	IDENTIFICATIVO DOCUMENTO			FG. / DI	
NO					0193	00 BFDQ 12846	4 / 18		