

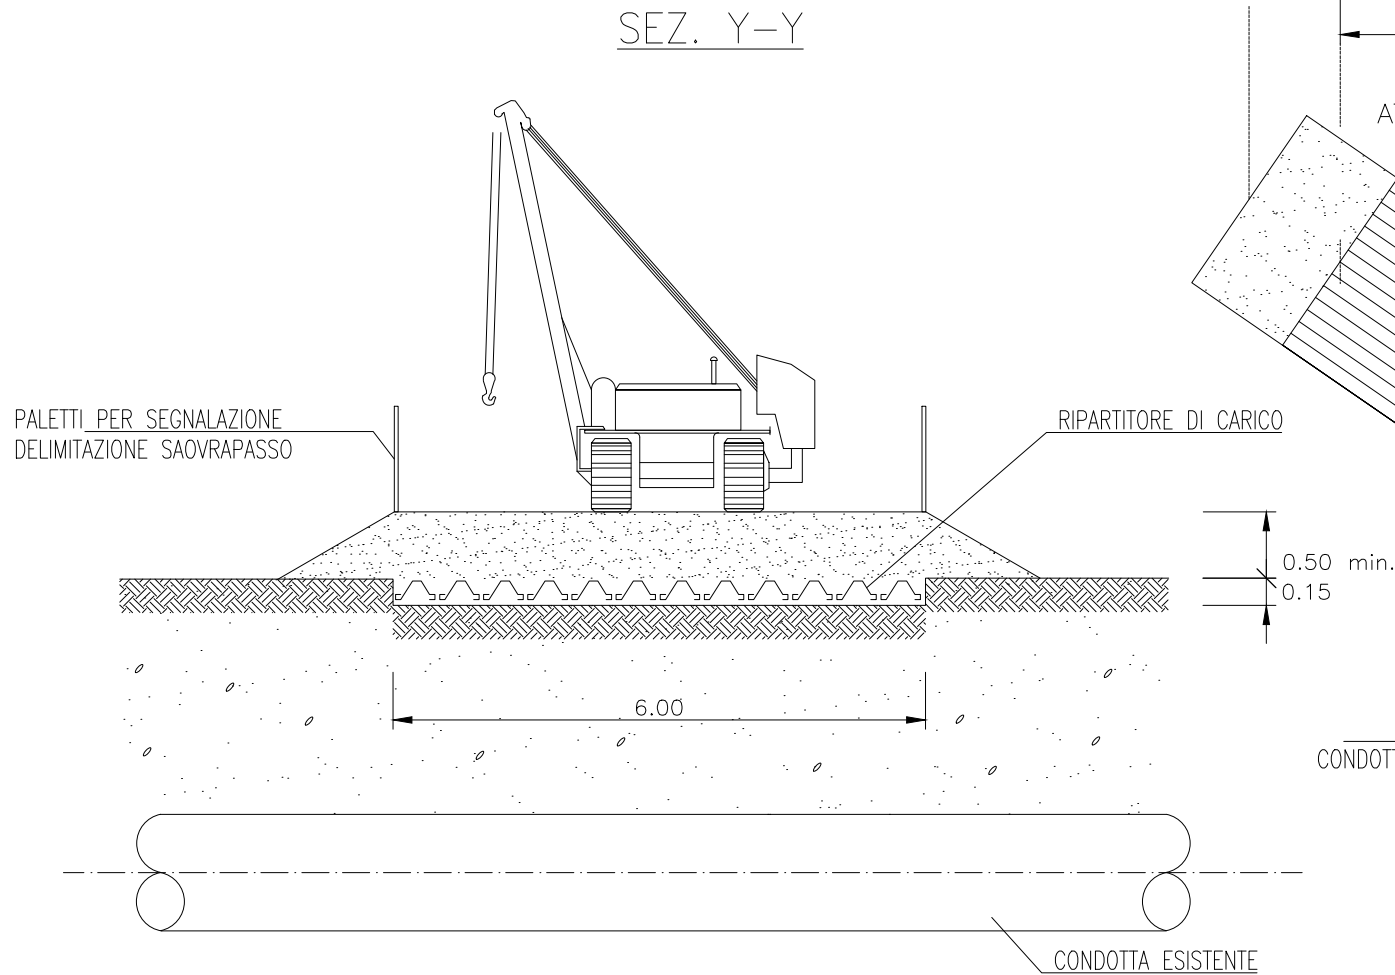


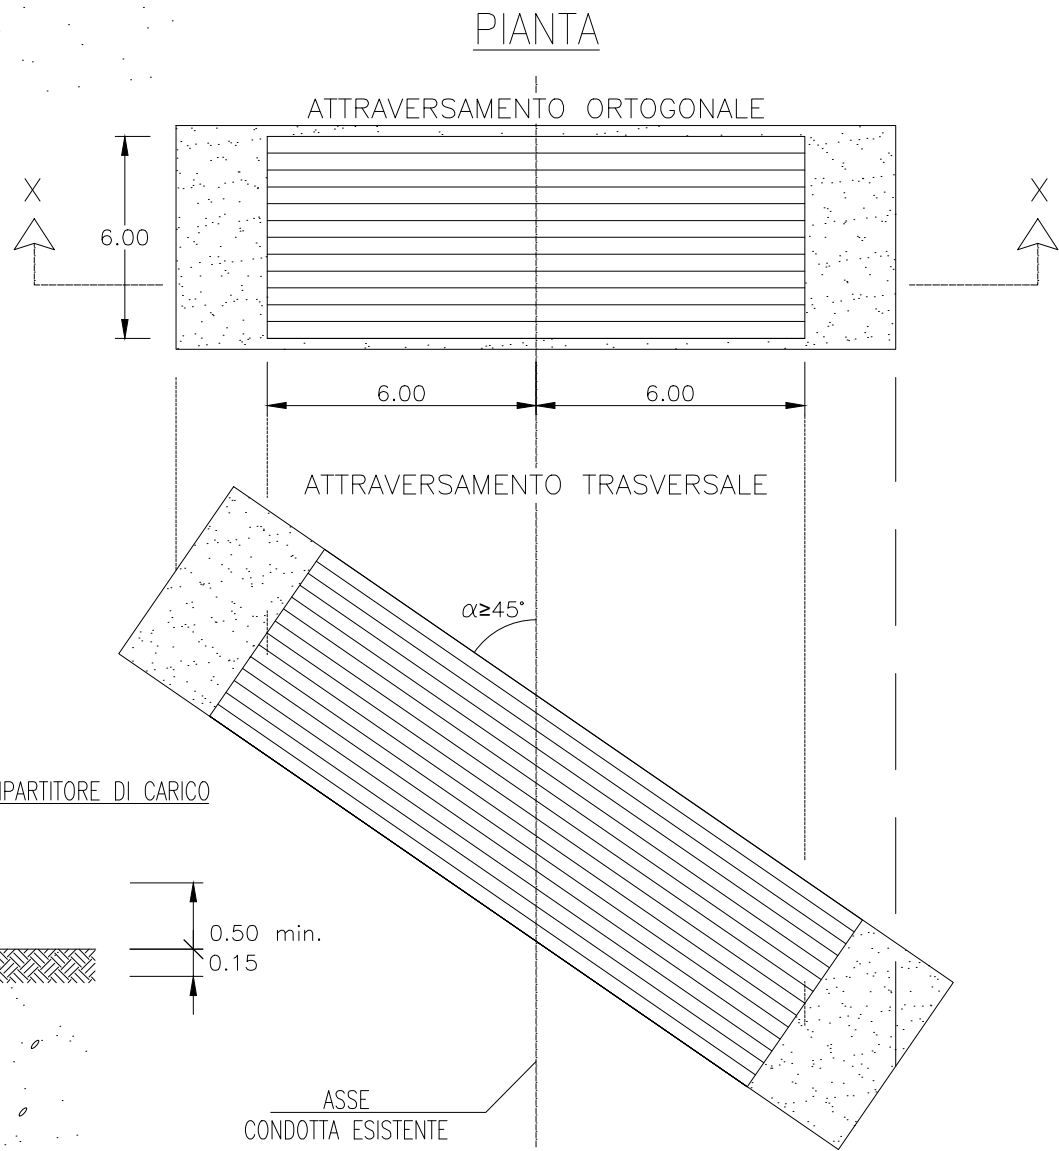

NOTE:

1. I MEZZI OPERATIVI DI CANTIERE POTRANNO TRANSITARE SULLA CONDOTTA IN ESERCIZIO ESCLUSIVAMENTE NELLE AREE PREDISPOSTE COME NEL PRESENTE STANDARD. DOVRANNO ESSERE RISPETTATE TUTTE LE PRESCRIZIONI DELL'OPERATORE / PROPRIETARIO DELLA CONDOTTA ESISTENTE.
2. PER LA CORRETTA REALIZZAZIONE DEI RIPARTITORI DI CARICO DOVRANNO ESSERE PREVENTIVAMENTE VERIFICATE LE CONDIZIONI DELLA CONDOTTA IN ESERCIZIO (PRESSIONE, GRADO DI UTILIZZAZIONE DELL'ACCIAIO, SPESSORE NOMINALE E SUA INTEGRITA'), IL PESO DEI MEZZI OPERATIVI TRANSITANTI E LE SOLLECITAZIONI ADDIZIONALI INDOTTE. IN OGNI CASO, AI FINI DI PRESERVARE L'INTEGRITA' DEL SERVIZIO ATTRAVERSATO, DOVRANNO ESSERE INSTALLATI DEGLI ADEGUATI RIPARTITORI DI CARICO CHE ASSIEME AL TERRENO DI RIPORTO GARANTISCANO UNA COPERTURA MINIMA $H \geq 2m$.
3. I RIPARTITORI DI CARICO POTRANNO ESSERE REALIZZATI CON LAMIERE IN ACCIAIO DI SPESSORE $\geq 25mm$, PALANCOLE O LASTRE IN C.A. OPPORTUNAMENTE DIMENSIONATE.
4. TUTTE LE MISURE SONO ESPRESSE IN METRI.

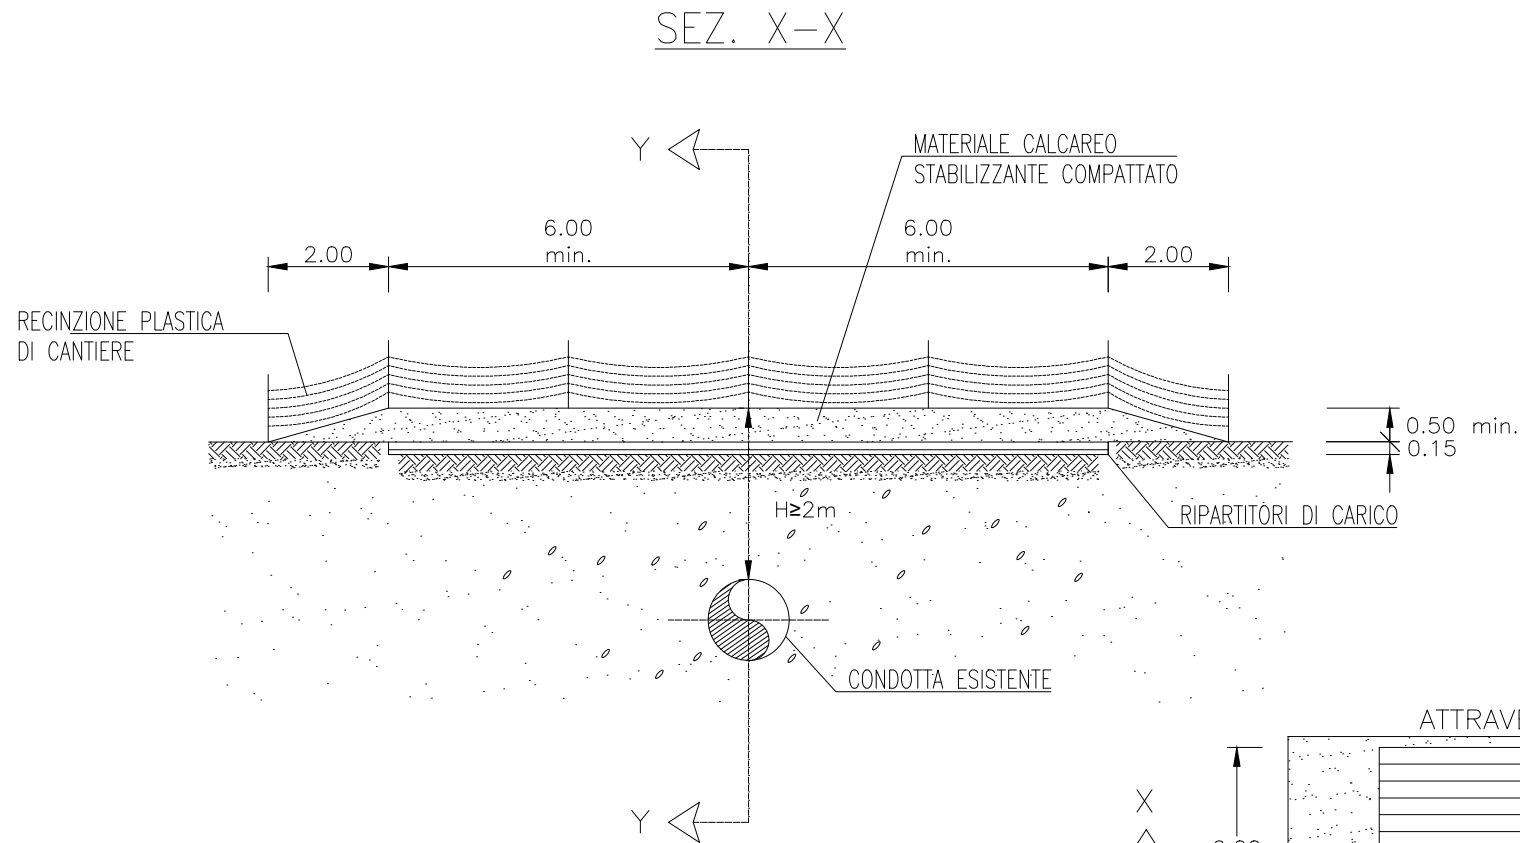

0	01/02/2022	EMISSIONE FINALE	A.DELBIANCO	MLADESIO	F. BIANCHI E.PETRILO	CD-FE		
0A	20/10/2021	EMISSIONE PER COMMENTI	A.DELBIANCO	MLADESIO	F. BIANCHI E.PETRILO	CD-FE		
REV.	DATA	DESCRIZIONE	DISEGN.	CONTR.	APPROV.	STATO REVIS.		
 STOGIT			CENTRALE DI STOCCAGGIO GAS SERGNANO					
PROGETTAZIONE DI NUOVI CLUSTERS TRANSITO TRASVERSALE SU CONDOTTA ESISTENTE								
SCALA	SOSTITUISCE IL	SOSTITUITO DAL	AREA IMP.	UNITA' IMP.	IDENTIFICATIVO DOCUMENTO		FG. / DI	
NO					0193	00 BFDQ 12846	5 / 18	

COMMESSA : NS/18024/R-M01						
INGEGNERIA DI BASE/FEED E PER ENTI						
PER LA PROGETTAZIONE DI NUOVI CLUSTERS						
NELLA CENTRALE DI STOCCAGGIO GAS DI SERGNANO (CR)						
T.EN Solutions S.p.A. 00148 ROMA - Viale Castello della Magliana, 68						
Riferimento T.EN Solutions S.p.A.						
082826C303 193	STD	14	80	0230	Pag. 5 of 18	Rev. 0
Project	Unità	Doc.Type	Disc	Subj	Ser.No	