NORMALIZZAZIONE INTERNA STANDARDIZATION	DISEGNI DI RIFERIMENTO / REFERENCE DRAWINGS	NUMERO DISEGNO/ DWG. NUMBER

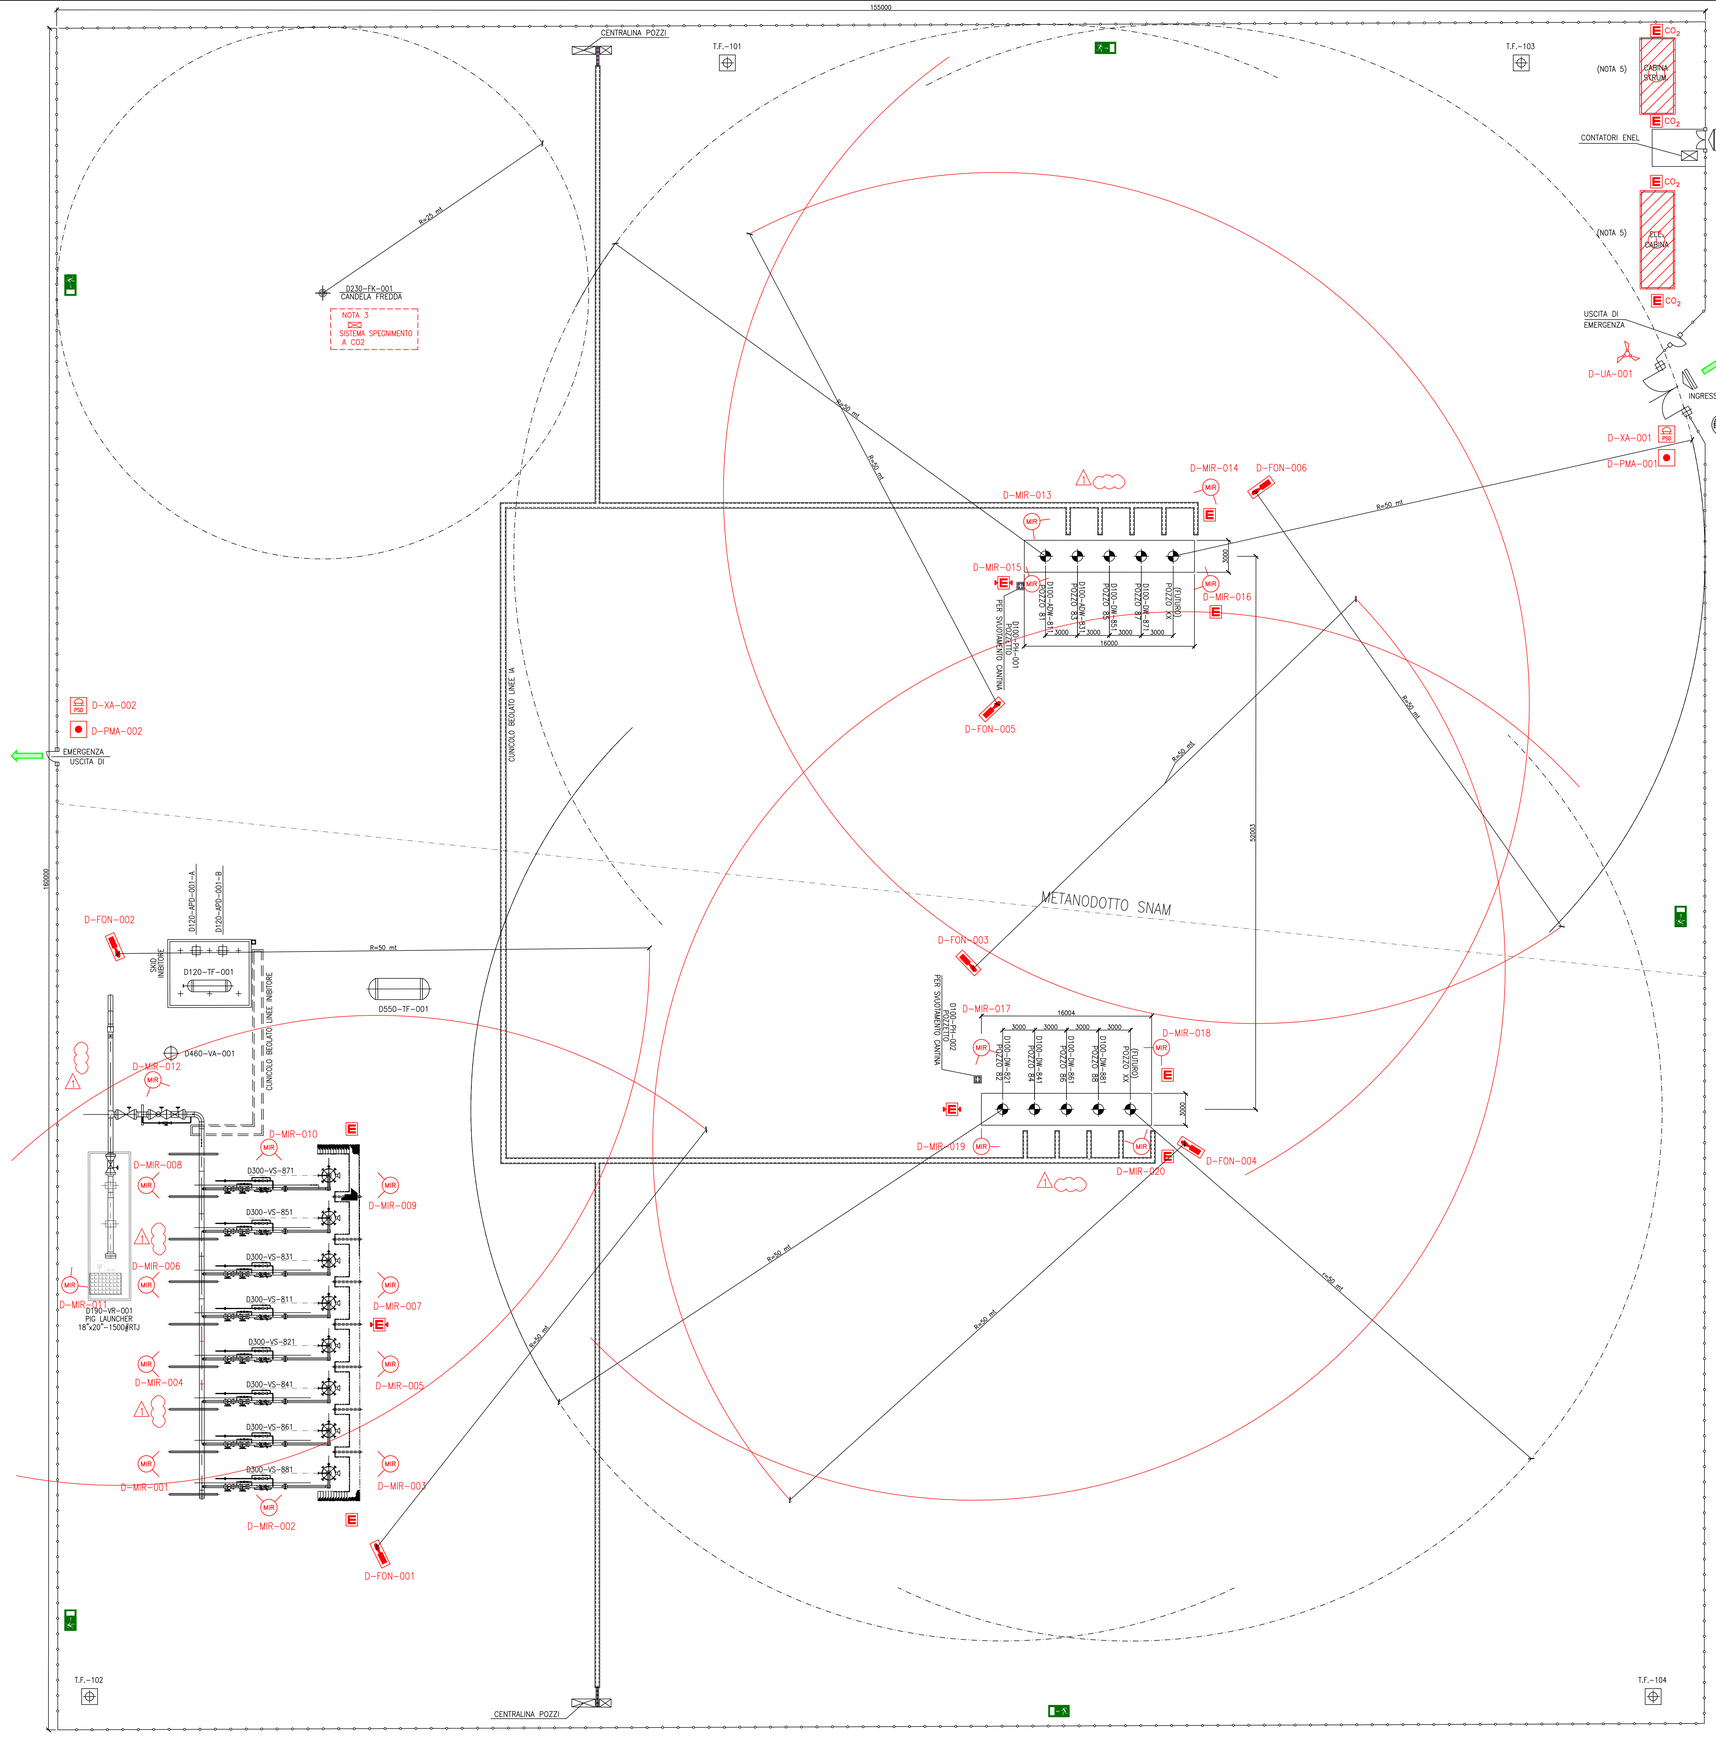

NOTE:

1) – POSIZIONE E NUMERO DELLE APPARECCHIATURE DA DEFINIRE IN FASE DI INGEGNERIA DI DETTAGLIO (DOCUMENTO DA SOTTOPORRE AL CLIENTE PER APPROVAZIONE).
2) – PER DETTAGLI SU RIVELAZIONE INCENDIO E GAS, SISTEMA INERGEN E SISTEMA CO2, VEDI "SPECIFICA DEI SISTEMI DI RILEVAZIONE FIRE & GAS 0193-00-BFST-12801.
3) – PER DETTAGLI VEDI PID n. 0193-00-BPFM-12557.
4) –
5) – POSIZIONE E NUMERO DEI RILEVATORI DI FUMO OTTICI NEL CABINATO E NEL SOTTOPAVIMENTO SARÀ DEFINITO IN FASE DI INGEGNERIA DI DETTAGLIO.
6) – LA TIPOLOGIA DELLE APPARECHIATURE SARÀ IN ACCORDO CON LA CLASSIFICAZIONE D'AREA DOVE VERRANNO INSTALLATE.
7) – IL CAMPO DI AZIONE DEI FONOMETRI SARÀ DEFINITO IN FASE DI INGEGNERIA DI DETTAGLIO.

LEGENDA ANTINCENDIO

SIMBOLO	DESCRIZIONE	QUANTITÀ
	USCITE DI SICUREZZA	2
	DIREZIONE DI EVACUAZIONE	–
	AREA DI RACCOLTA PERSONALE	1
	SIRENA ALLERTAMENTO ESTERNO	1
	PULSANTE MANUALE DI EMERGENZA BLOCCO PRODUZIONE	2
	PULSANTE MANUALE DI ALLARME INCENDIO	2
	FONOMETRO	6
	ESTINTORE CARRELLATO A POLVERE (DA 50 kg; CLASSE DI FUOCO: A – B – C)	3
	ESTINTORE PORTATILE A POLVERE (DA 12 kg; CLASSE DI FUOCO: A – B – C)	6
	ESTINTORE PORTATILE A CO_2 (DA 5 kg; CLASSE DI FUOCO: B – C)	4
	LTD – SENSORE DI CALORE DI TIPO LINEARE TERMOSENSIBILE (2 COPPIE DI CAVI PER OGNI ZONA PROTETTA)	4
	MIR – SENSORE INFRAROSSO MULTISPETTRO	20
	ZONA PROTETTA CON INERGEN E RELATIVO SISTEMA DI RILEVAZIONE E ALLARME	–

SIGLA	DESCRIZIONE
D300-VS-811÷881	SEPARATORI GAS-LIQUIDI
D550-TF-001	SERBATOIO DRENAGGI
D460-VA-001	SERBATOIO ARIA STRUMENTI
D100-DW-811÷881	TESTE POZZO 81÷88
D120-TF-001	SERBATOIO INIBITORE
D120-ADP-001-A/B	POMPE INIEZIONE INIBITORE SEPARATORI TESTE POZZI
D230-FK-001	CANDELA FREDDA
D230-SI-001	BOMBOLE CO2
D190-VR-001	PIG LAUNCHER
D980-DJW-001÷008	CENTRALINA PNEUMO-OLEODINAMICA

0 10 20 30

SCALA 1 :200

DISEGNO VALIDO ESCLUSIVAMENTE PER RILEVAZIONE INCENDI E GAS E SISTEMI DI PROTEZIONE INCENDIO

Firmato digitalmente da

Rocco Vincenzo Monaco

CN = Monaco
Rocco Vincenzo
C = IT

REV.	DATA	DESCRIZIONE	DISEGN.	CONTR.	APPROV.	STATO REVIS.
1	14/02/2022	EMISSIONE FINALE	R. DI CAMILLO	V. ADDUCI	F. BIANCHI E. PETRILLO	CD-FE
0	25/01/2022	EMISSIONE FINALE	R. DI CAMILLO	V. ADDUCI	F. BIANCHI E. PETRILLO	CD-FE
0A	05/11/2021	EMISSIONE PER APPROVAZIONE	R. DI CAMILLO	V. ADDUCI	F. BIANCHI E. PETRILLO	CD-FE

COMMESSA : NS/18024/R-M01

INGEGNERIA DI BASE/FEED E PER ENTI PER LA PROGETTAZIONE DI NUOVI CLUSTERS NELLA CENTRALE DI STOCCAGGIO GAS DI SERGNANO (CR)

T.EN Italy Solutions S.p.A. 00148 ROMA – Viale Castello della Magliana, 68

STOGIT

CENTRALE DI STOCCAGGIO GAS SERGNANO

INGEGNERIA DI BASE/FEED E PER ENTI PER LA PROGETTAZIONE DI NUOVI CLUSTERS
LAYOUT RILEVAZIONE E ALLARMI F&G, SISTEMI ANTINCENDIO E VIE DI FUGA- CLUSTER "D"

Riferimento T.EN Italy Solutions S.p.A.						Pag.		Rev
082826C303193		DW	19	34	0301		of	
Project	Unità	Doc.Type	Disc	Subj	Ser.No	1	1	1

SCALA	SOSTITUISCE IL	SOSTITUITO DAL	AREA IMP.	UNITA' IMP.	IDENTIFICATIVO DOCUMENTO			FE / DI
1:200					0193	00	BFDS 12796	1 / 1

FILE: 0193-00-BFDS-12796_CD-FE_1.DWG

SOFTWARE : AUTOCAD 2000

UNI A0 (1189x841)

NORMALIZZAZIONE INTERNA / STANDARDIZATION

MOD:GEN.FRM.014/0

Documento di proprieta' aziendale. La Societa' tutelera' i propri diritti a termine di legge. This document is Company property. The Company lawfully reserves all rights.

Questo documento o disegno è proprietà dello STOGIT e non potrà essere, a qualunque titolo, in tutto o in parte, direttamente o indirettamente, ceduto, riprodotto, copiato, divulgato o utilizzato senza la sua preventivo autorizzazione scritta, per fini e con modalità diversi da quelli per i quali è specificatamente fornito.