


15	16	17	18
NDRMALIZZAZIONE INTERNA	DISEGNI DI RIFERIMENTO		NUMERO DISEGNO
	SIMBLOGIA PER SCHEMI DI MARCIA - LINEE E PIPING		0193-00-BPFM-12362_CD-FE
	SIMBLOGIA PER SCHEMI DI MARCIA - STRUMENTAZIONE		0193-00-BPFM-12363_CD-FE
	SIMBLOGIA PER SCHEMI DI MARCIA - APPARECCHIATURE		0193-00-BPFM-12364_CD-FE
	SIMBLOGIA PER SCHEMI DI MARCIA - APPARECCHIATURE		0193-00-BPFM-12365_CD-FE
	SIMBLOGIA PER SCHEMI DI MARCIA - TIPICI VALVULE		0193-00-BPFM-12366_CD-FE

**NOTE GENERALI:**

- IL NUMERO IDENTIFICATIVO DELL'UNITA' SI INTENDE PRECEDUTO DALLA LETTERA F PER INDICARE L'APPARTENENZA AL CLUSTER "F"
- POZZO NON ALLACCIATO

**NOTE:**

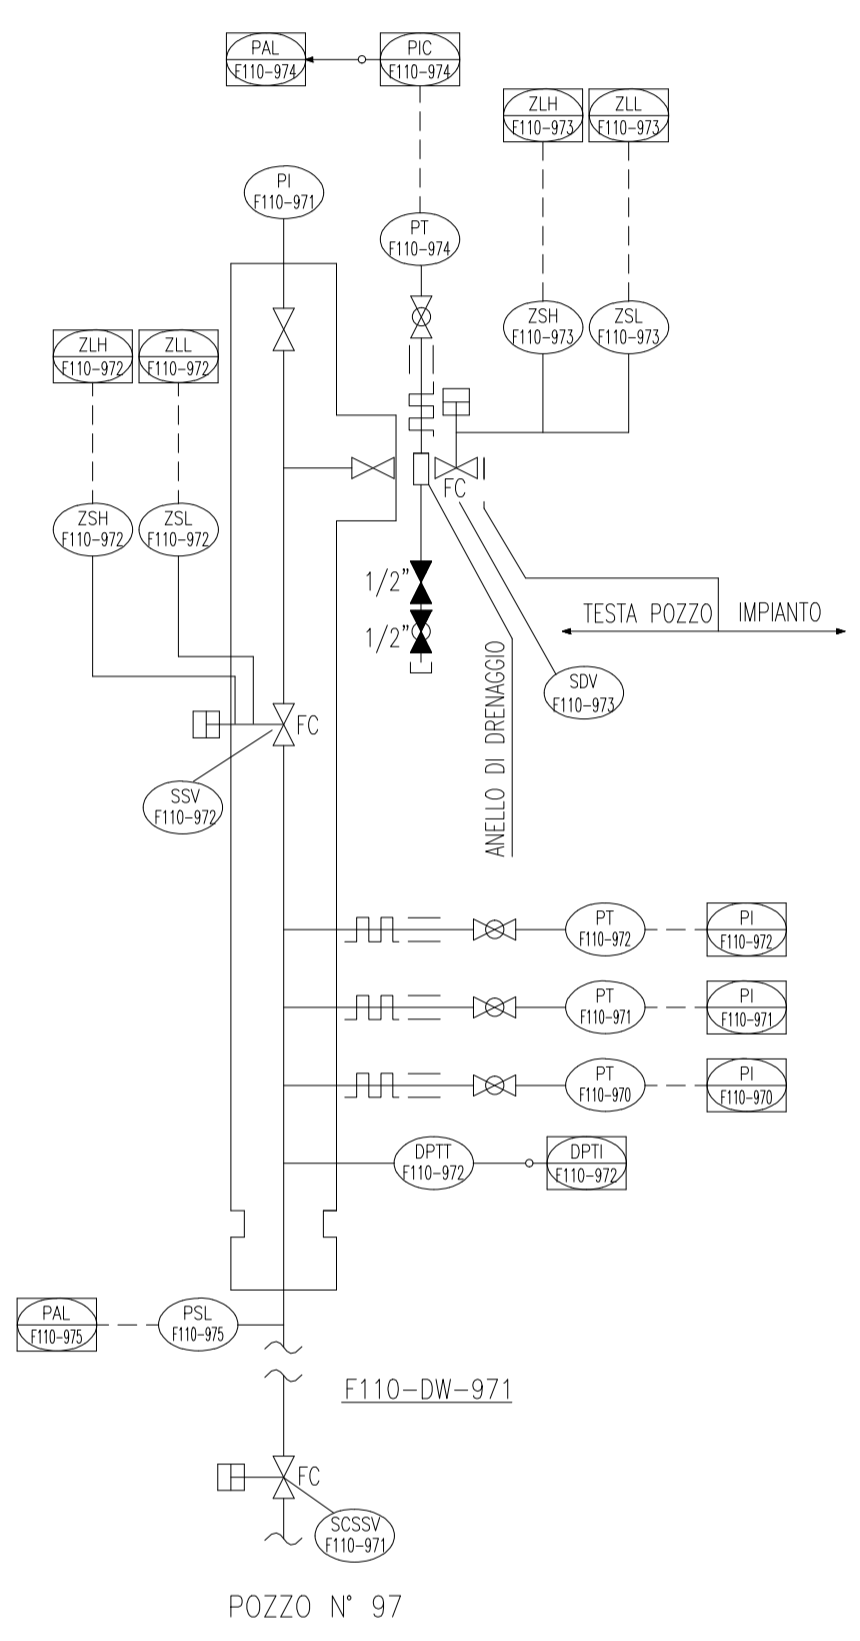

**COMMESSA :** NS/18024/R-M01  
**INGEGNERIA DI BASE/FEED E PER ENTI**  
**PER LA PROGETTAZIONE DI NUOVI CLUSTERS**  
**NELLA CENTRALE DI STOCCAGGIO GAS DI SERGNANO (CR) 00148 ROMA - Viale Costello della Magliana, 68**  
**TECHNIP ITALY DIREZIONE LAVORI S.p.A.**

Riferimento TPIDL				Pag.	Rev.
082826C303	0193	21	0502	1	0
Project	Unità	Doc.Type	Ser.No	of	

0	17-11-2021	EMISSIONE FINALE	S.TOMASSINI	V.ADDUCI	F.BONDI/EPETRILLO	CD-FE
0A	15-09-2021	EMISSIONE PER APPROVAZIONE	S.TOMASSINI	V.ADDUCI	F.BONDI/EPETRILLO	CD-FE
REV.	DATA	DESCRIZIONE	DISEGN.	CONTR.	APPROV.	STATO REVIS.


**CENTRALE DI STOCCAGGIO GAS SERGNANO**

**INGEGNERIA DI BASE/FEED E PER ENTI PER LA PROGETTAZIONE DI NUOVI CLUSTERS**  
**SCHEMA DI MARCIA (P&ID) POZZO N°97 - CLUSTER "F"**

SCALA	SOSTITUISCE IL	SOSTITUITO DAL	AREA IMP.	UNITA' IMP.	IDENTIFICATIVO DOCUMENTO	FG. / DI
	-	-	-	F110	0193-00-BPFM-12449	1/1