


| | | |
|--|--|---------------------------------|
| NORMALIZZAZIONE INTERNA STANDARDIZATION | DISEGNI DI RIFERIMENTO / REFERENCE DRAWINGS | NUMERO DISEGNO / DWG. NUMBER |
| | | |

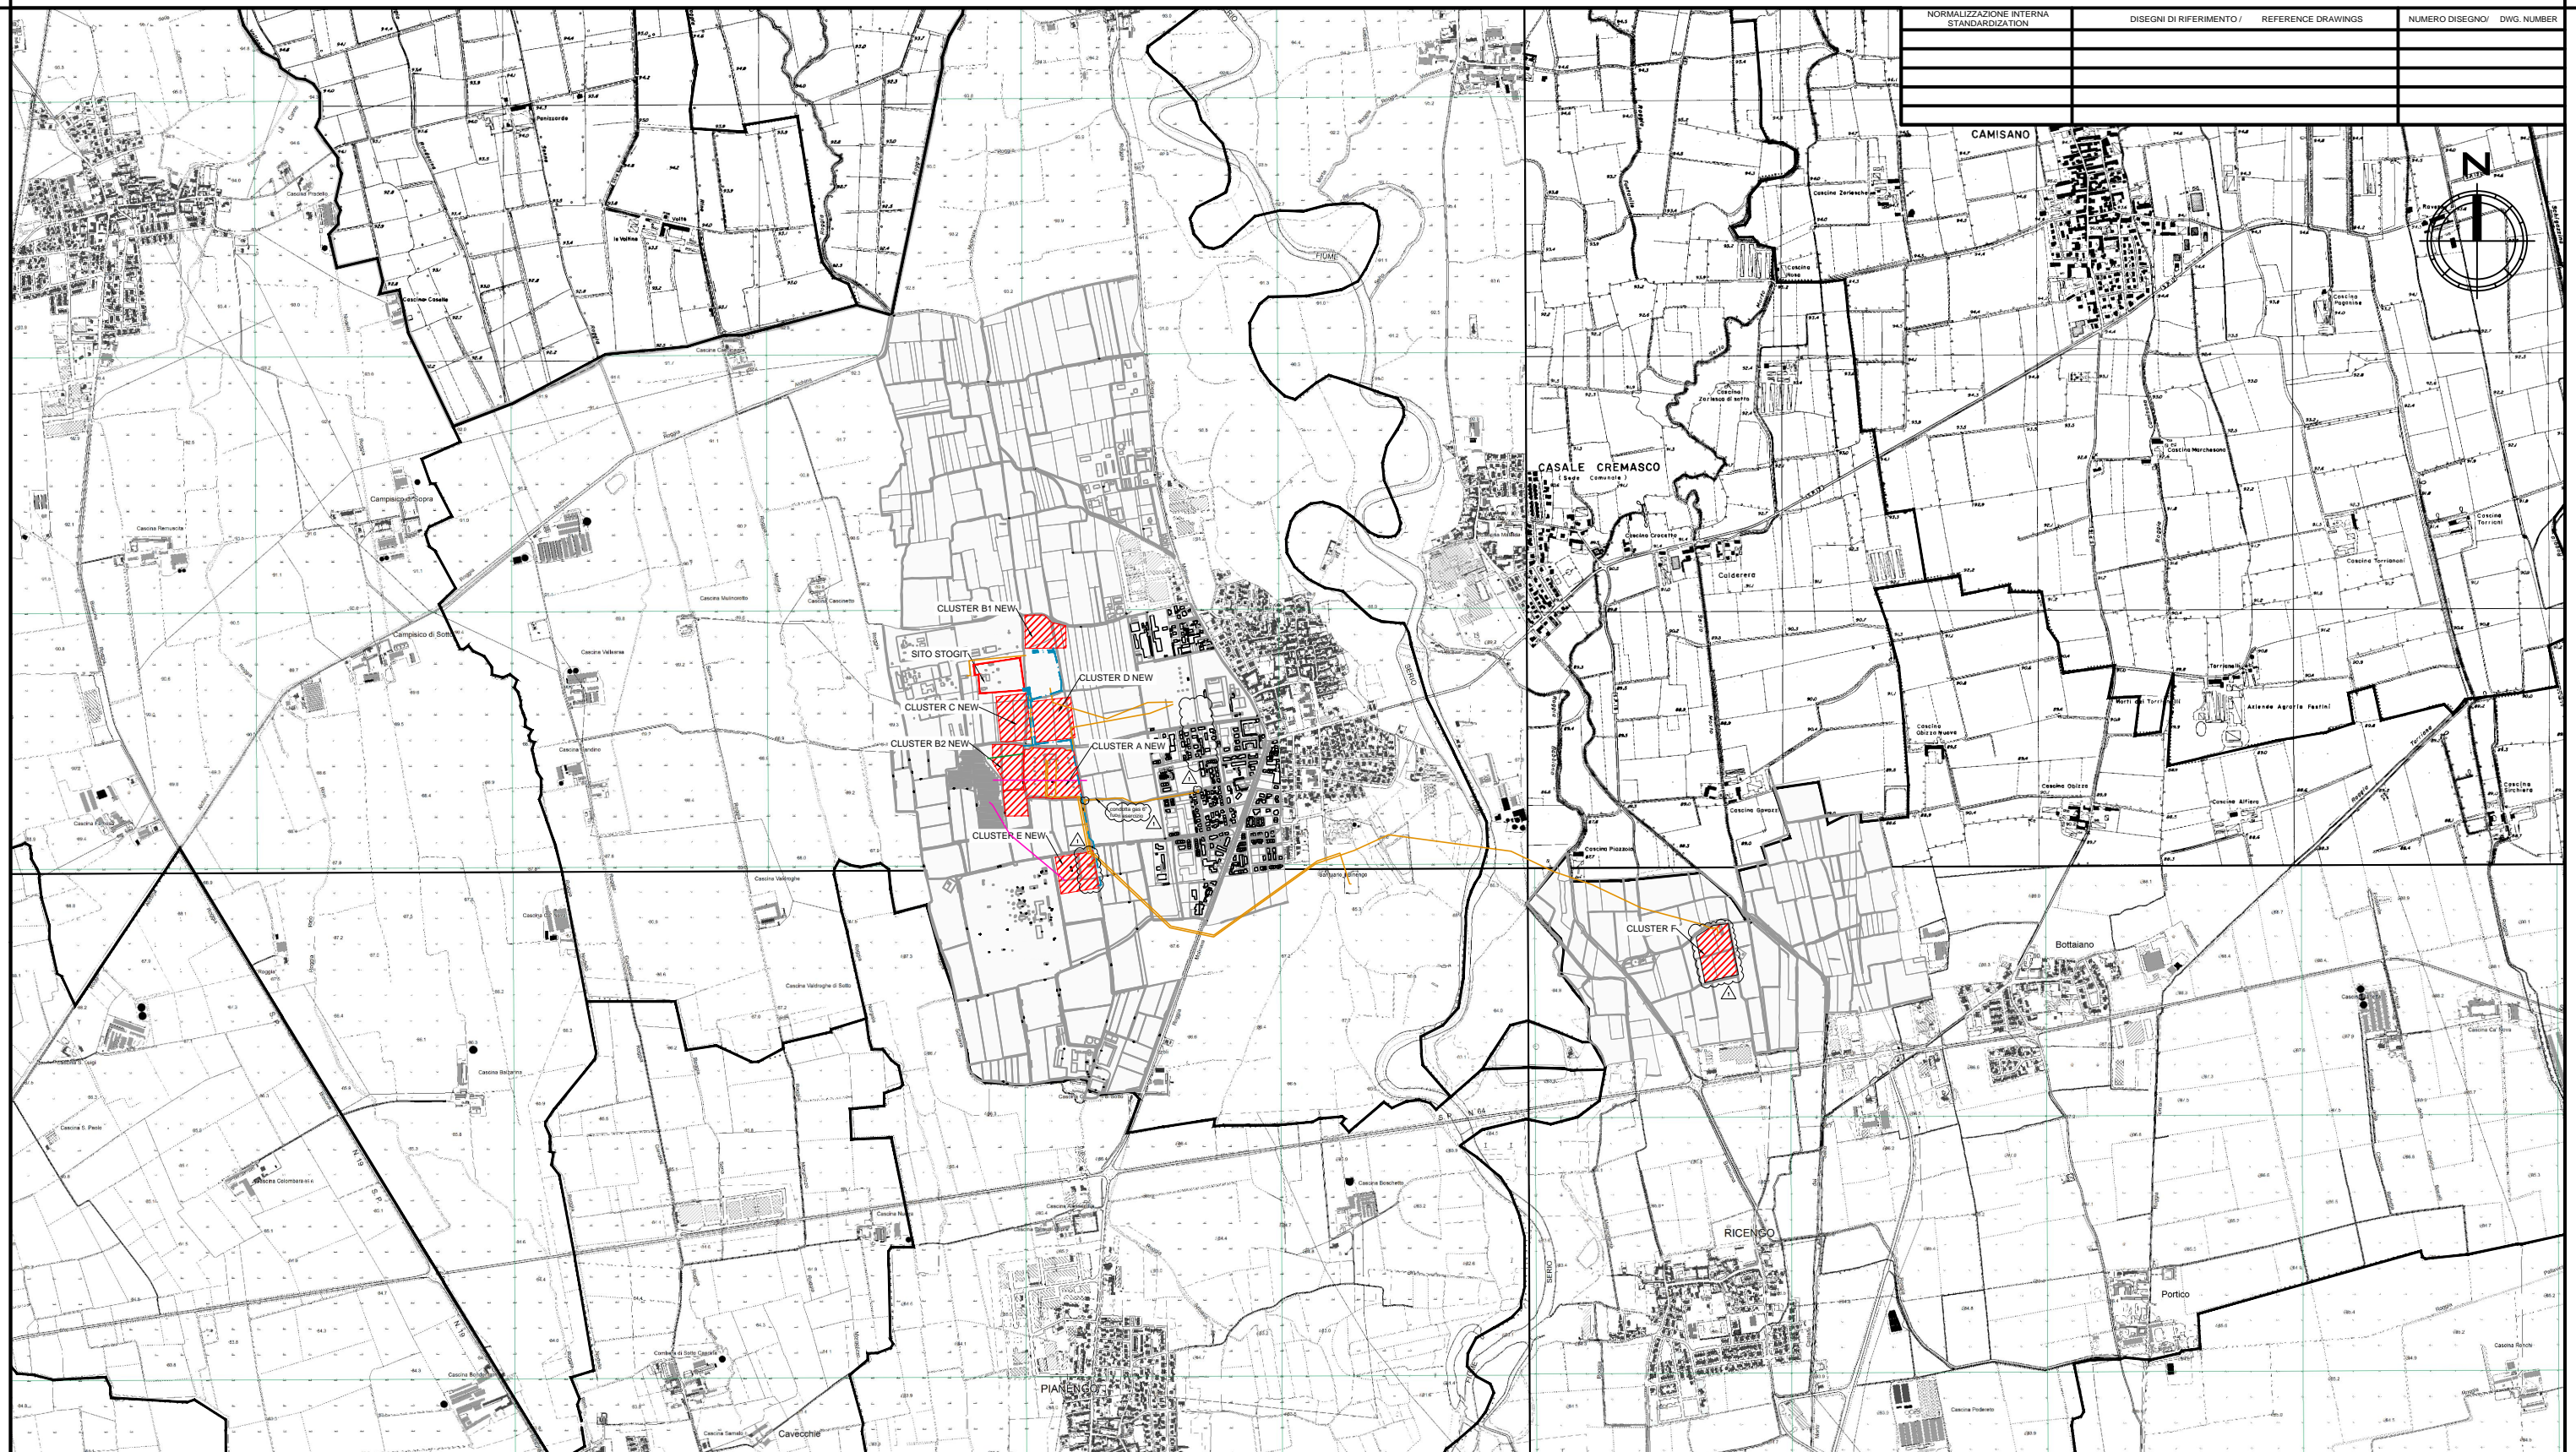

LEGENDA

| | | | |
|--|------------------------|--|---------------|
| | SITO STOGIT | | NUOVI CLUSTER |
| | Nuove Flowline | | |
| | Flowline esistenti | | |
| | Flowline da sostituire | | |
| | Metanodotto Snam | | |
| | Linea Elettrica | | |
| | Confini comunali | | |



COMMESSA : NS/18024/R-M01
 INGEGNERIA DI BASE/FEED E PER ENTI
 PER LA PROGETTAZIONE DI NUOVI CLUSTERS
 NELLA CENTRALE DI STOCCAGGIO GAS DI SERGNANO (CR)

TEN TECHNIP ENERGIES
 T.EN Italy Solutions S.p.A.
 00148 ROMA - Viale Castello della Magliana, 68

| | | | |
|----------------|-----------------------------|------|-------|
| Riferimento | T.EN Italy Solutions S.p.A. | Pag. | Rev |
| 082826C303 193 | DW 14 01 0005 | of | 1 1 1 |
| Project Unità | Doc.Type Disc Subj Ser.No | | |
| 1:25.000 | | | |

| | | | | | | |
|------|------------|---------------------------|-----------|----------|---------|-----------|
| 1 | 02/03/2022 | EMERSONE PER INFORMAZIONE | SS-SI-AL | E. BERRA | | 00-02 |
| 0 | 30/11/2021 | EMERSONE PER INFORMAZIONE | SS-SI-AL | E. BERRA | | 00-02 |
| REV. | DATA | DESCRIZIONE | REVISIONI | CAUSA | APPROV. | DATA REV. |

snam STOGIT

CENTRALE DI STOCCAGGIO GAS SERGNANO

**PROGETTAZIONE DI NUOVI CLUSTERS
COROGRAFIA DI PROGETTO**

| | | | | | | |
|-----|---------------|-----------------|-----------|----------|----------------------|----------|
| SSA | CONDIZIONE L. | CONDIZIONE DEL. | AREA DEL. | USO DEL. | CONDIZIONE DOCUMENTO | PL. / DI |
| | | | | | 0193 00 BTDG 12843 | 1 / 1 |