


0390-GY-1/2"  
0390-GY-1/2"  
0390-GY-1/2"  
0390-GY-1/2"  
0390-GY-1/2"  
0390-GY-1/2"  
GLICOLE COLONNE TRATT. SUD

LEGENDA:  
 --- TUBAZIONI ESISTENTI  
 - - - TUBAZIONI DA SMANTELLARE (FASE 2)  
 --- NUOVE TUBAZIONI (FASE 1)



PIANTA CHIAVE SCALA 1 : 10000

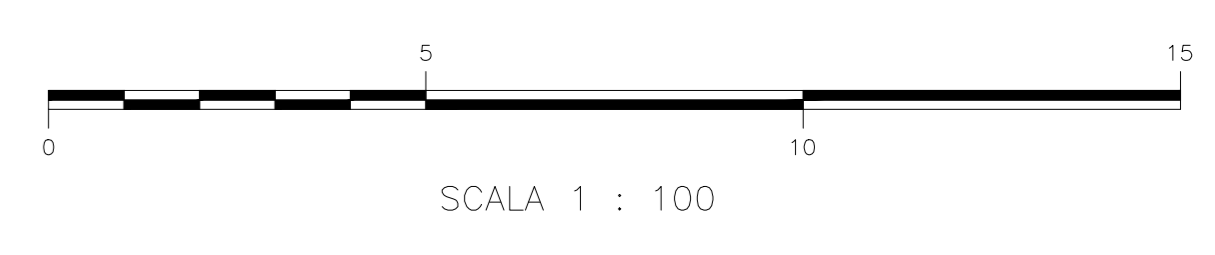

COMMESSA : NS/18024/R-M01  
 INGEGNERIA DI BASE/FEED E PER ENTI  
 PER LA PROGETTAZIONE DI NUOVI CLUSTERS  
 NELLA CENTRALE DI STOCCAGGIO GAS DI SERIGNANO (GR) 00148 ROMA - Via Cavour della Murgata, 68

Riferimento TPDL  
 028226C303193 DW 00 58 0610  
 Project Unità Doc.Type of  
 NORMATIVAZIONE INTERNA / STANDARDIZATION

DATA	DESCRIZIONE	DESIGN	CONTR.	APPROV.	STATO REV.
15/11/2021	EMISIONE FINALE	A. DEBENCO	L. ARBILI	F. BRANCHI	Q1-RE
28/09/2021	EMISIONE PER APPROVAZIONE	A. DEBENCO	L. ARBILI	F. BRANCHI	Q1-RE
03/09/2021	EMISIONE PER APPROVAZIONE	A. DEBENCO	L. ARBILI	F. BRANCHI	Q1-RE
		DESIGN	CONTR.	APPROV.	STATO REV.

CENTRALE DI STOCCAGGIO GAS SERIGNANO

INGEGNERIA DI BASE/FEED E PER ENTI PER LA PROGETTAZIONE DI NUOVI CLUSTERS  
 PLANIMETRIA TIE-INS-CENTRALE DI STOCCAGGIO-SMANTELLAMENTI FASE 2

SCALA	SOTTOSCALA	SOSTITUTO DA	AREA MAP	INSTR. N°	IDENTIFICATIVO DOCUMENTO	RL / D
1:100					0193_00 BTDL 12480	3 / 4