


SIGLA	DESCRIZIONE
A190-VR-071	PIG LAUNCHER
A190-VR-441	PIG LAUNCHER

LEGENDA:	
—	NUOVE TUBAZIONI (NG)
—	TUBAZIONI ESISTENTI (NG)
- - -	TUBAZIONI DA SMANTELLARE (NG)

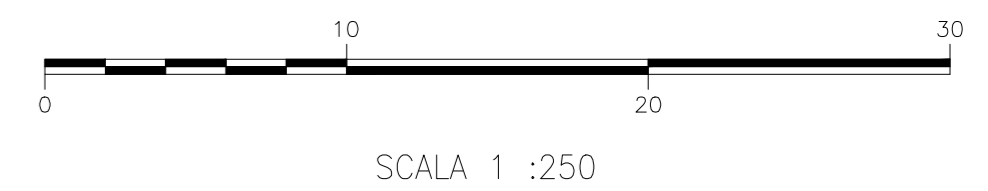

COMMESSA : NS/18024/R-MG1 INGEGNERIA DI BASE/FEED E PER ENTI PER LA PROGETTAZIONE DI NUOVI CLUSTERS NELLA CENTRALE DI STOCCAGGIO GAS DI SERGNANO (CS)		
Riferimento TPIDL		Pag. 13 of 32 Disc. Subj. Ser.No. 1 of 1
082826C303193 Project Unit	DW 13 Doc.Type	0015 Ser.No.
SCALA 1:250		0193 00 BTDL 1278B 1/1

REV.	DATA	DESCRIZIONE	DISG.	ENTR.	APPV.	STATO REV.
0	18/11/2021	EMMISSIONE FINALE	A. BORBACCO	L. MARULLI	F. BIRCHI	CS-FE
0A	28/09/2021	EMMISSIONE PER APPROVAZIONE	A. BORBACCO	L. MARULLI	F. BIRCHI	CS-FE

CENTRALE DI STOCCAGGIO GAS SERGNANO
 INGEGNERIA DI BASE/FEED E PER ENTI PER LA PROGETTAZIONE DI NUOVI CLUSTERS
 PLANIMETRIA ANDAMENTO TUBAZIONI POZZO 7 - 44