


NORMALIZZAZIONE INTERNA STANDARDIZATION	DISEGNI DI RIFERIMENTO / REFERENCE DRAWINGS	NUMERO DISEGNO / DWG. NUMBER

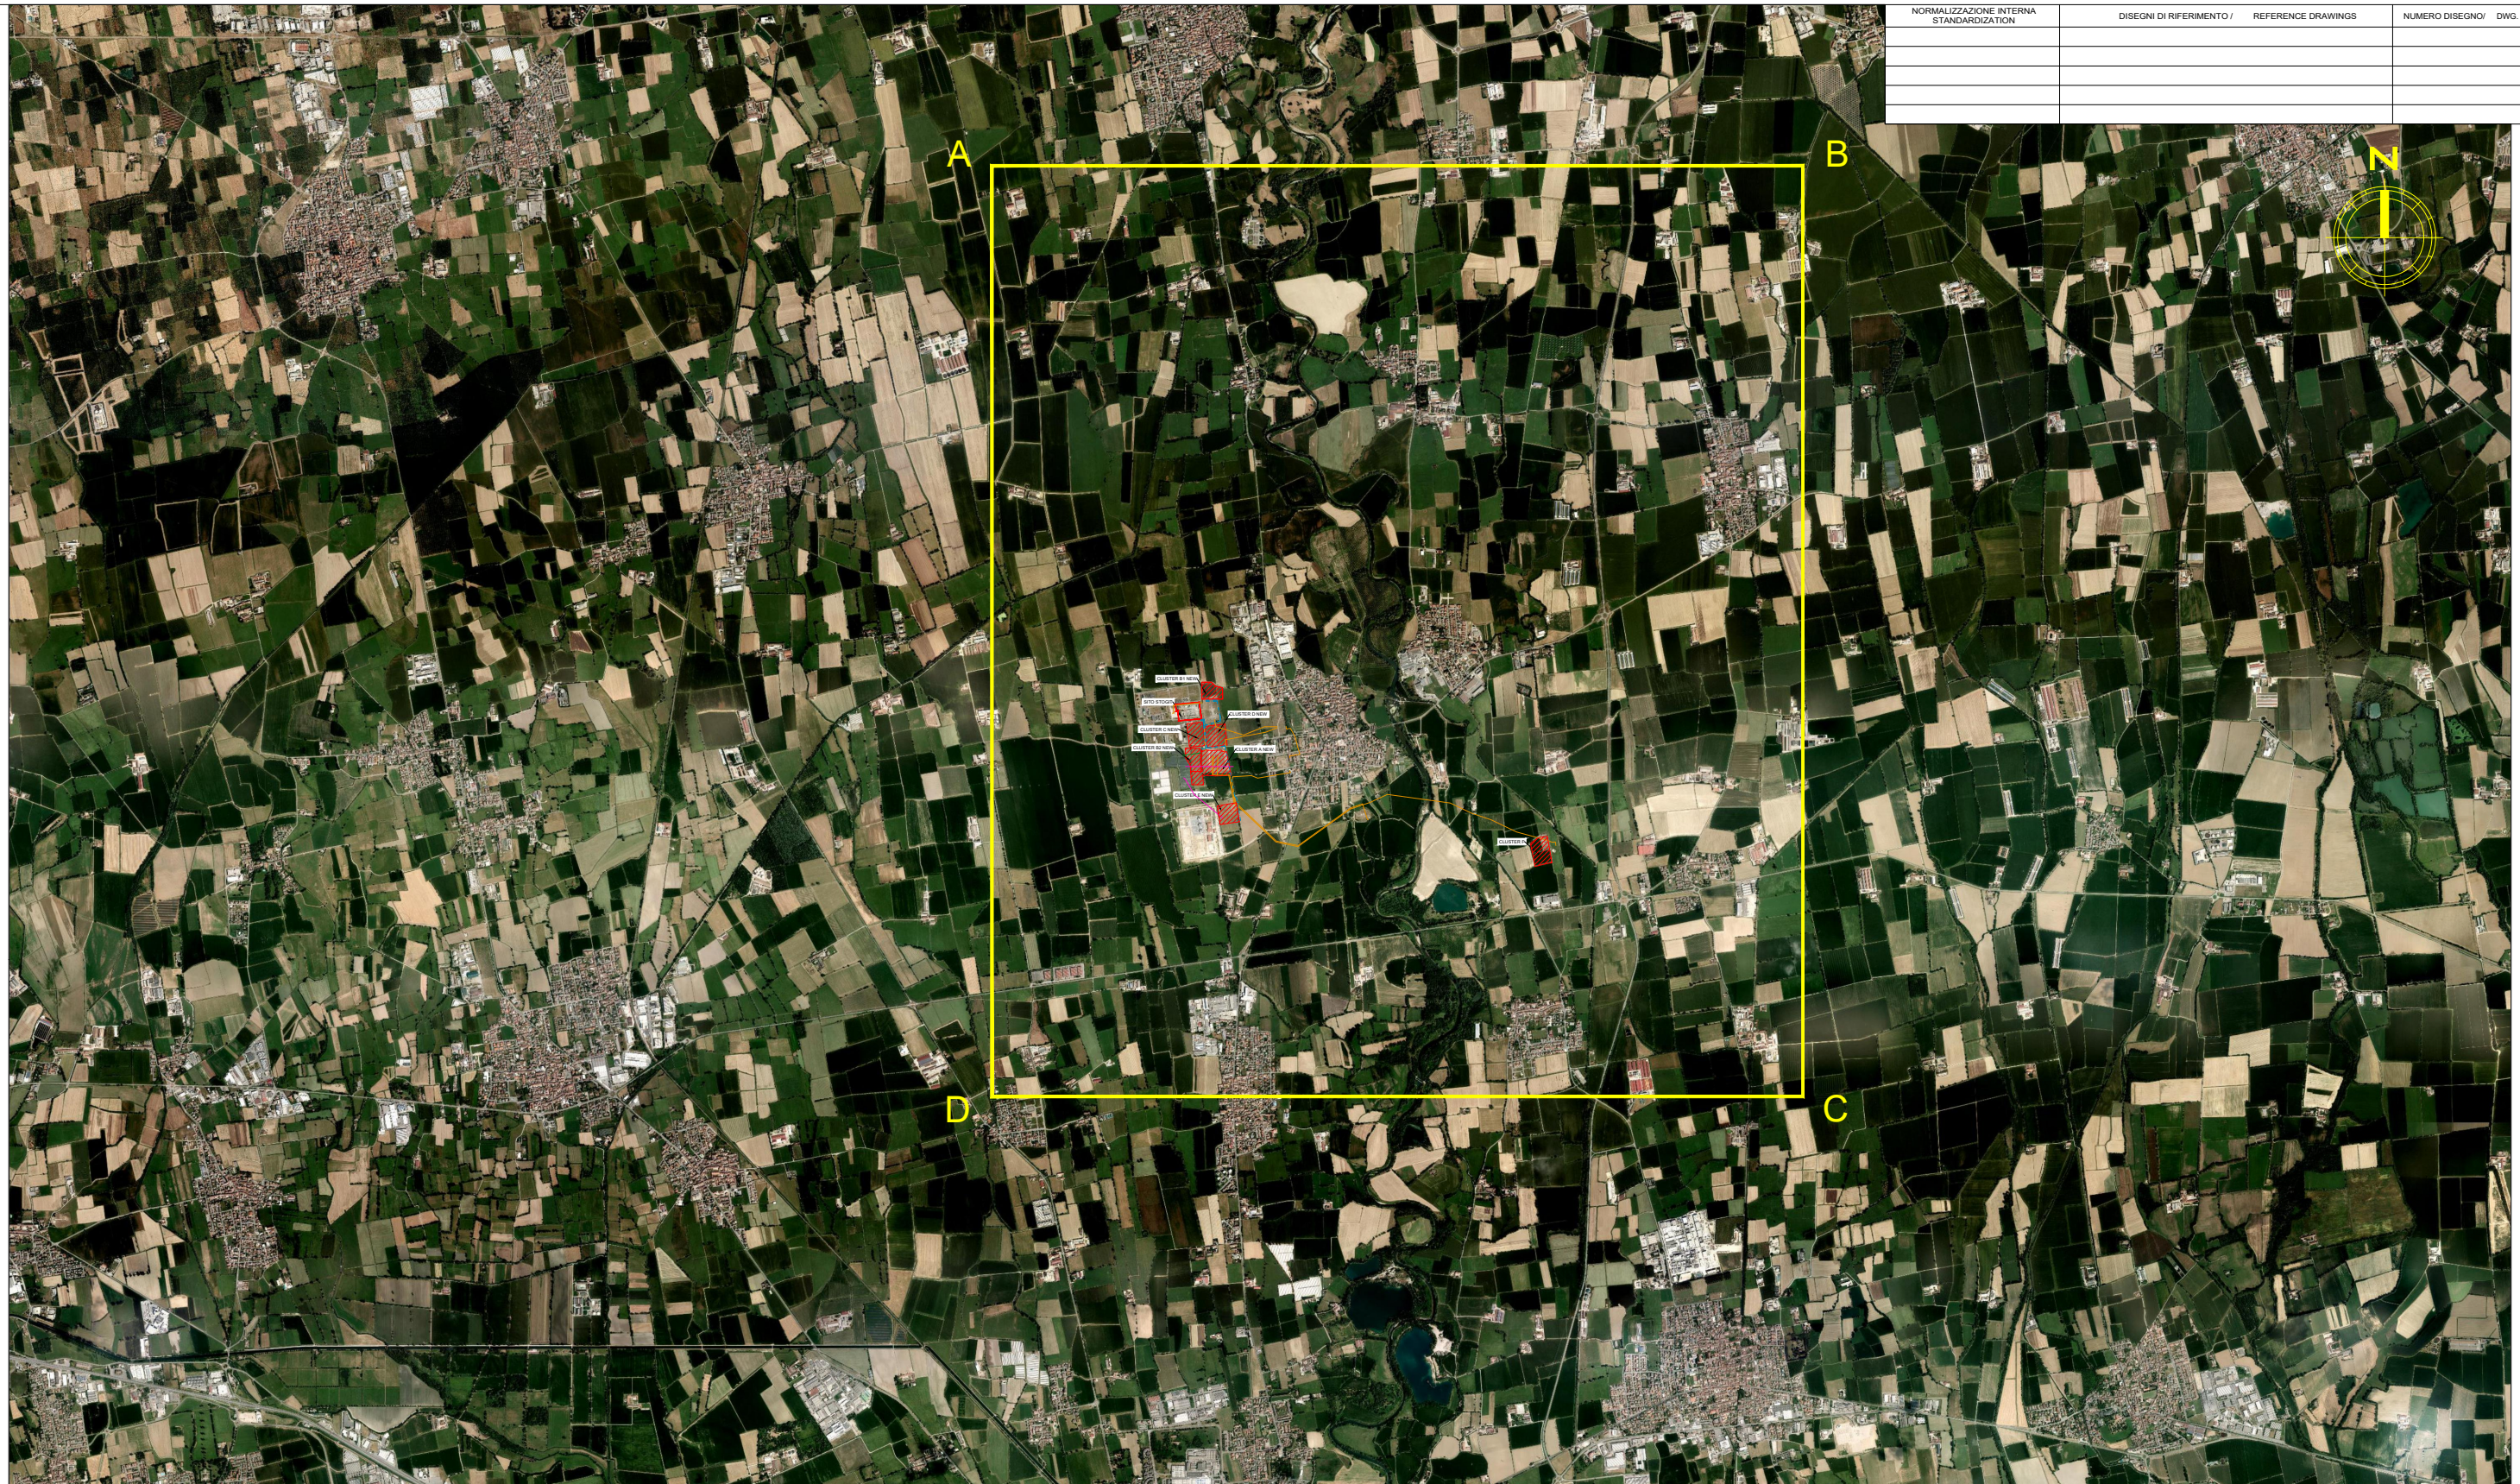

**LEGENDA**

- SITO STOGIT
- NUOVI CLUSTER
- Ubicazione della concessione
- Nuove Flowline
- Flowline esistenti
- Flowline da sostituire
- Metanodotto Snam
- Linea Elettrica

VERTICE	LATITUDINE	LONGITUDINE W.M.M.
A	45° 28'	2° 47'
B	45° 28'	2° 42'
C	45° 24'	2° 42'
D	45° 24'	2° 47'

COMMESSA : NS/18024/R-M01



PROGETTAZIONE DI NUOVI CLUSTERS  
NELLA CENTRALE DI STOCCAGGIO GAS DI SERGNANO (CR) 00148 ROMA - Viale Castello della Magliana, 68

Riferimento T.EN Italy Solutions S.p.A.						Pag.	Rev
082826C303 193	RT	62	00	0100	1	of	1 0
Project	Unità	Doc.Type	Disc	Subj	Ser.No		



CENTRALE DI STOCCAGGIO  
GAS SERGNANO

PROGETTAZIONE DI NUOVI CLUSTERS  
TAVOLA 1-UBICAZIONE DELLA CONCESSIONE

SCALA	SOSTITUISCE IL	SOSTITUITO DAL	AREA IMP.	UNITA' IMP.	IDENTIFICATIVO DOCUMENTO	FG. / DI
1:50.000					0193 00 BFRV 12825	1 / 1